


MODULBYGG, 2. ET, KONTORLOKALE
BRA: 192 m2



MODULBYGG, 1. ET, BLODPRØVETAKING
BRA: 192 m2

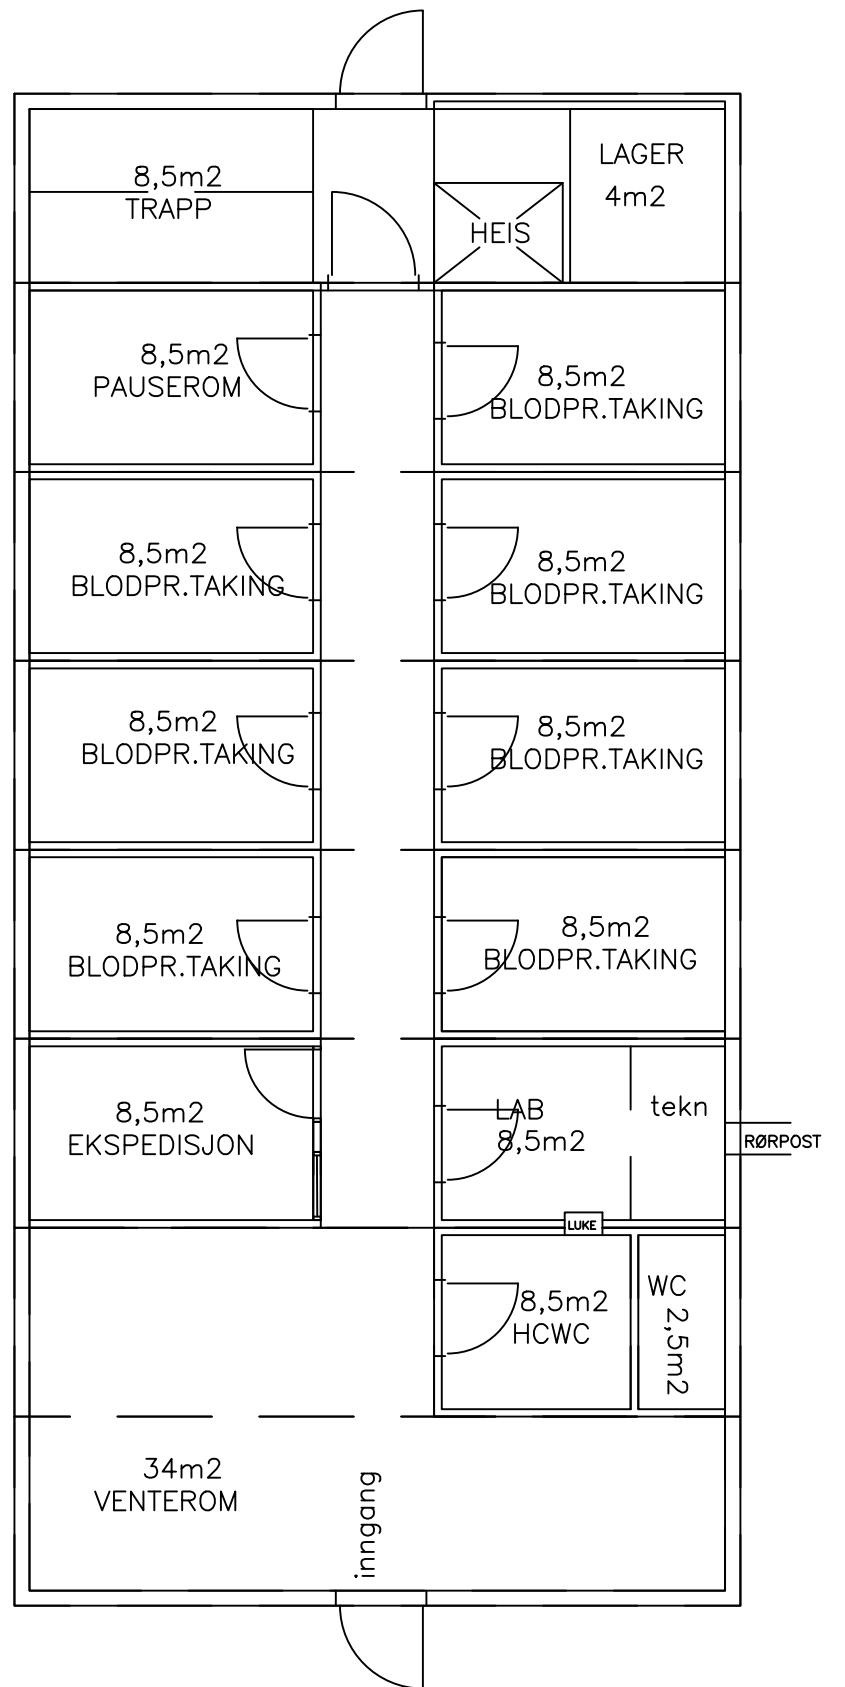

SØRLANDET SYKEHUS

Prosjekt: **KRISTIANSAND**

Tegn. art.: **MODULBYGG BLODPRØVETAKING
PLAN 1.OG 2. ETASJE**

Prosjekt:	Fag:	Tegn.type:	Block:	Etasje:	Løpenr.:	Filnavn:
10	A			01		

Tegn.nr.: - Layout.nr.:

Rev./Date

Revidert av:

AGU

Ansvarlig:

DAK'et av:

AGU

Date:

12.12.2017

Målestokk:

1:100