




Tverrsnitt G/S-veg
Pr. 100

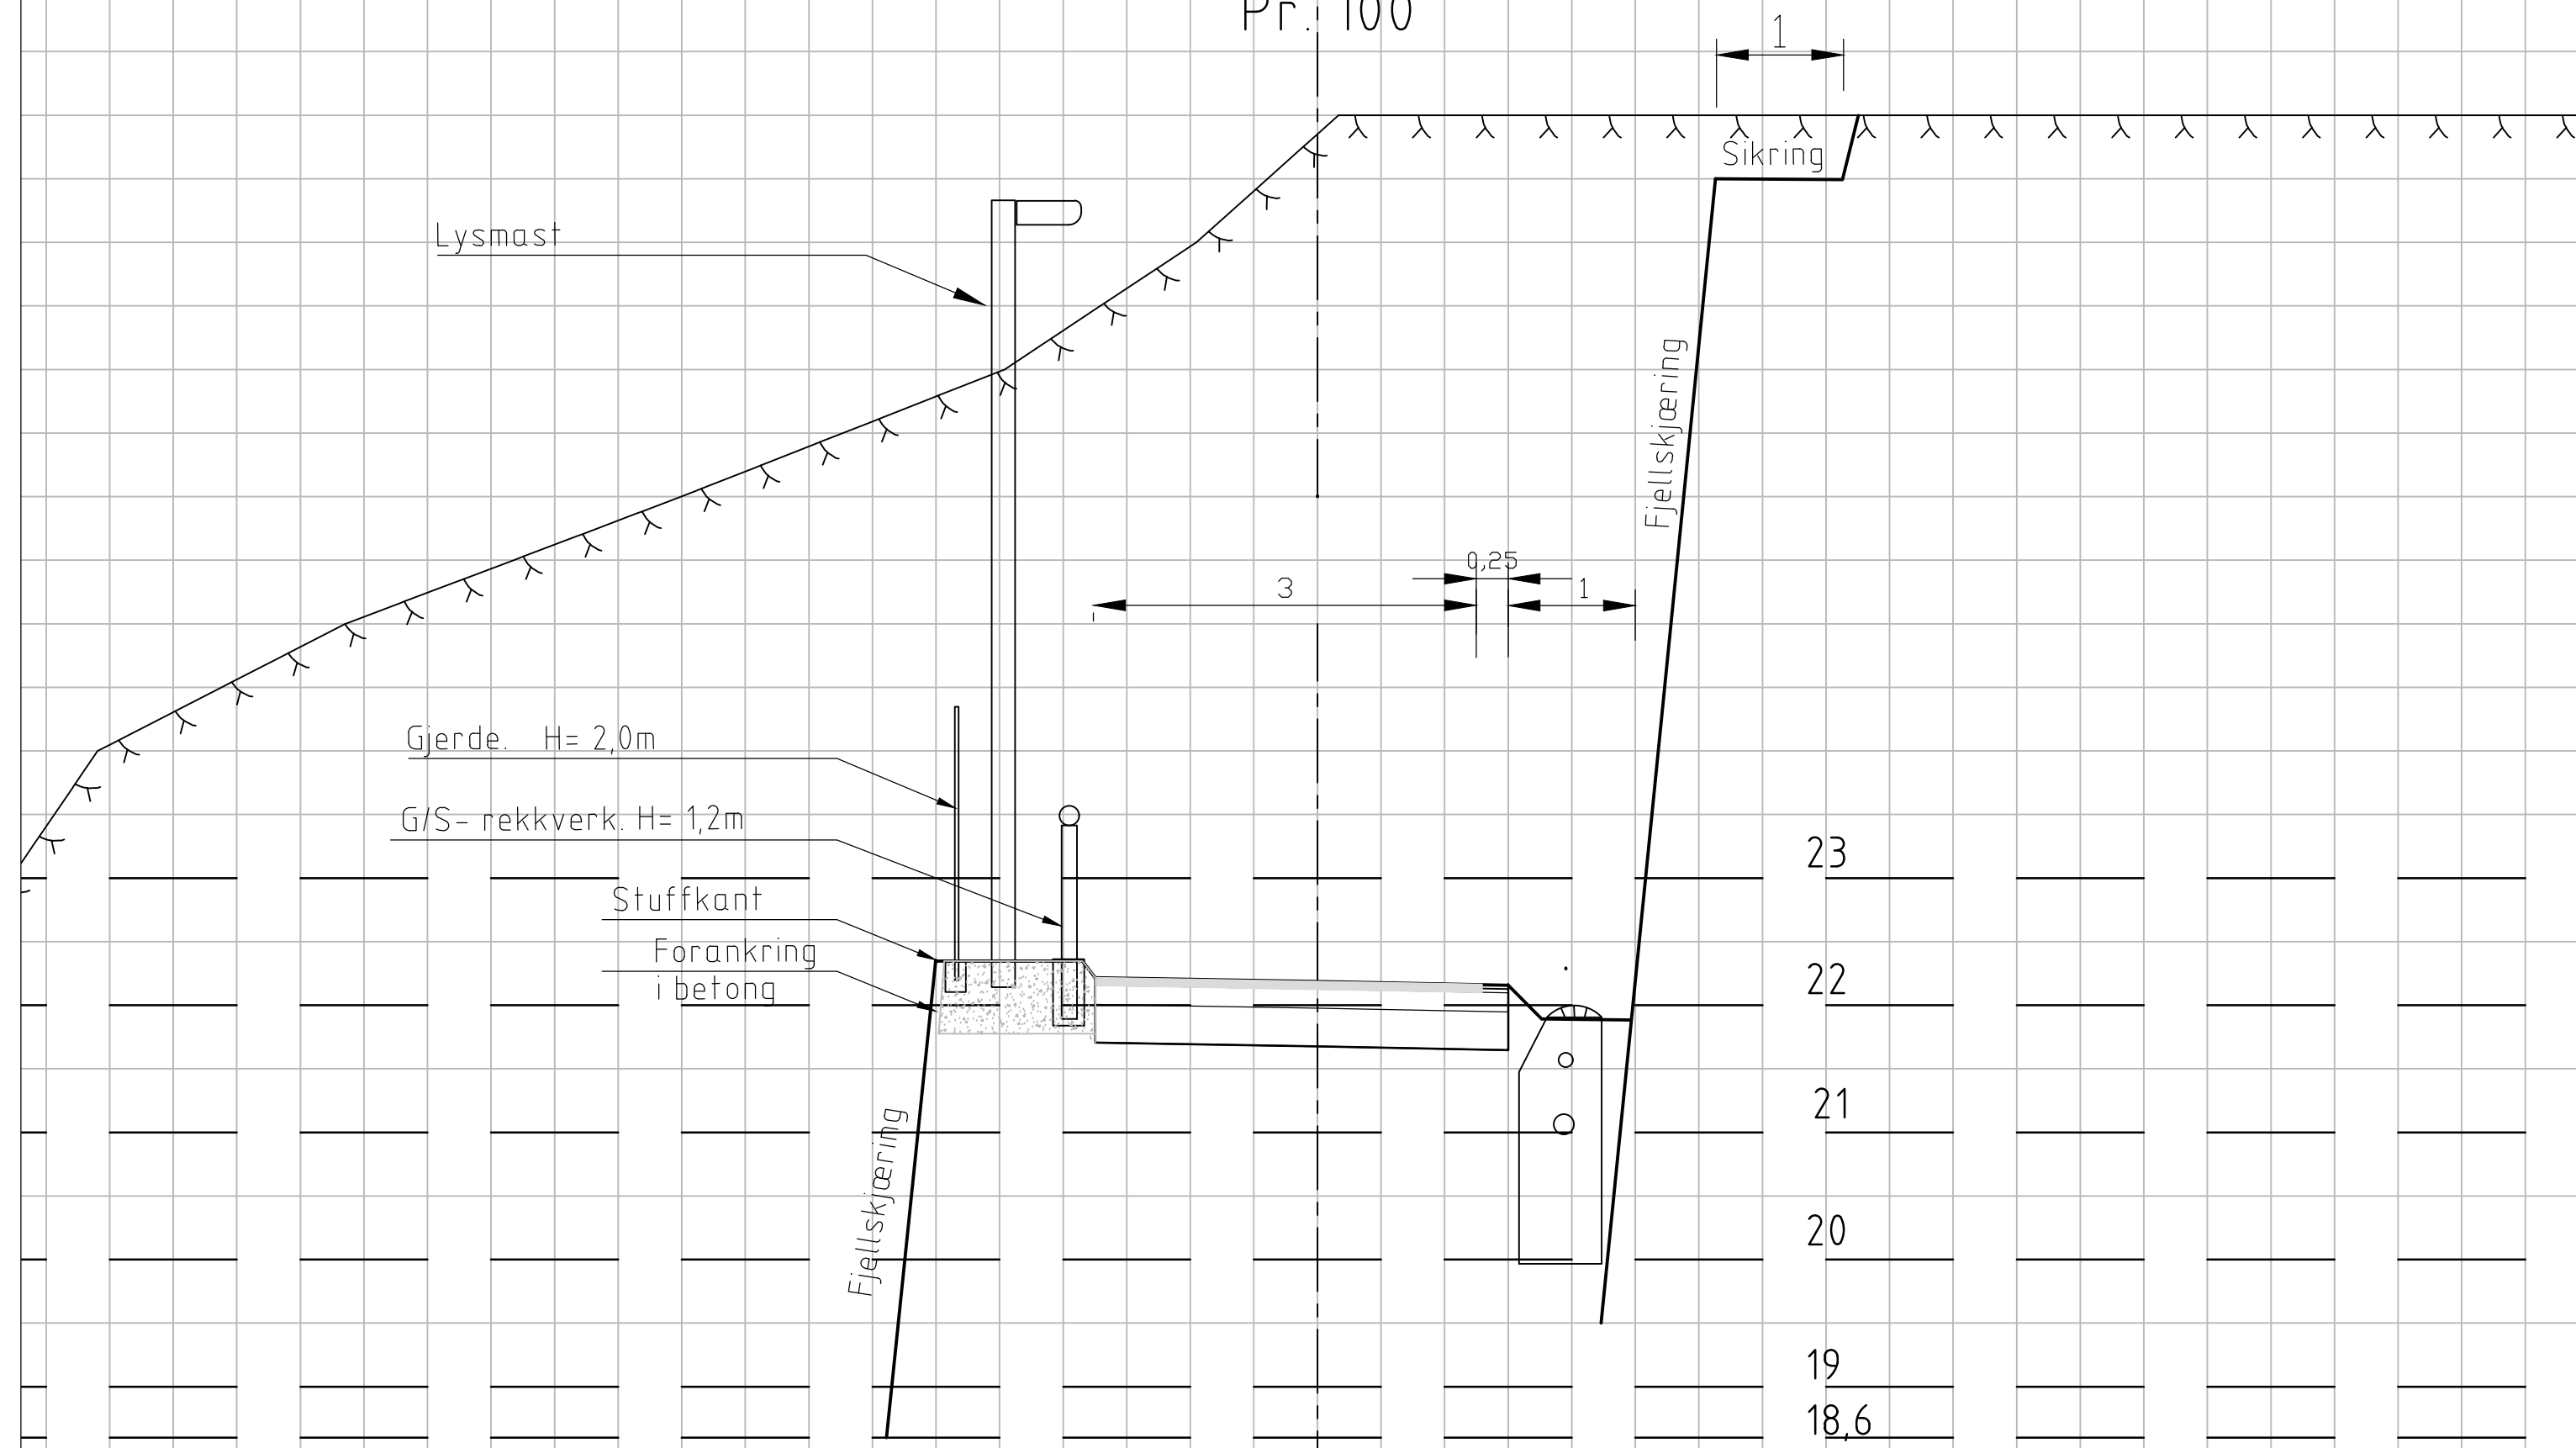


Tverrsnitt G/S-veg mot Nordvesthall1
Pr. 210

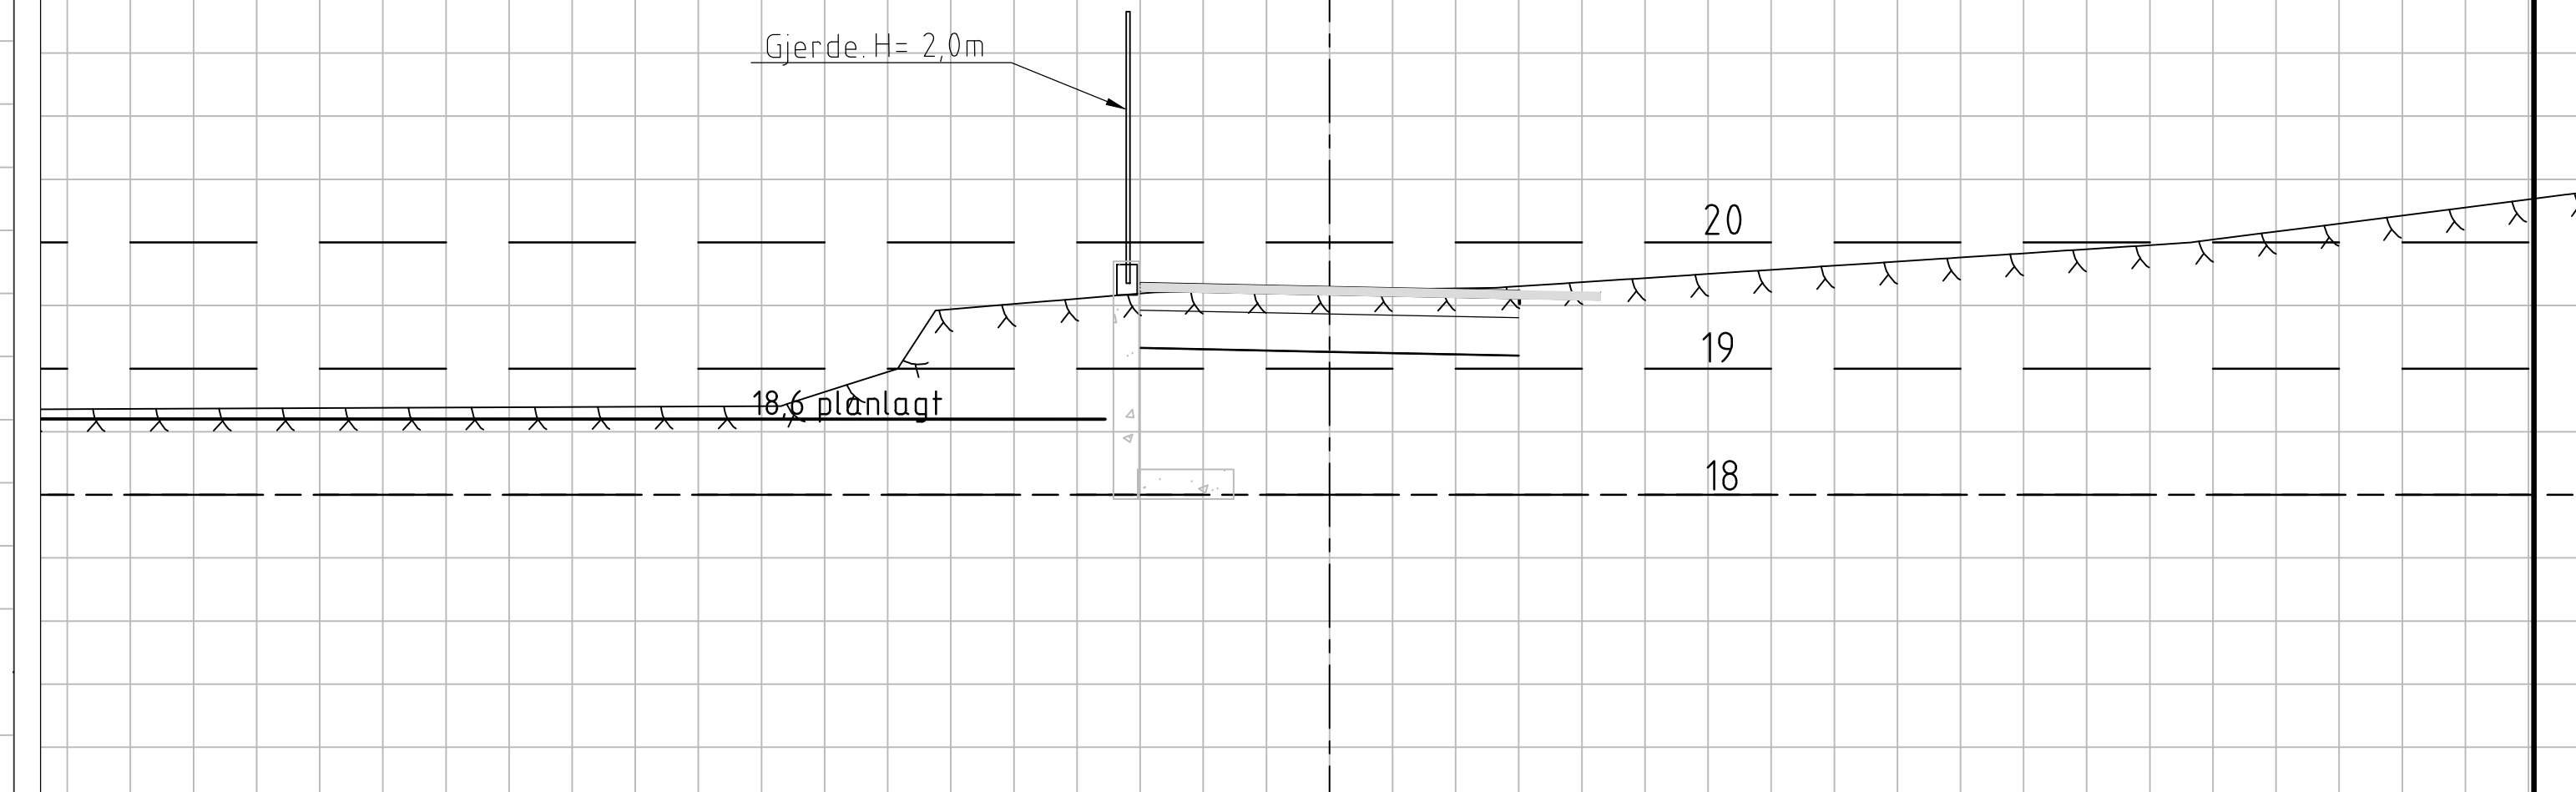


Tverrsnitt G/S-veg mot RK Nordvesthall1
Pr. 240

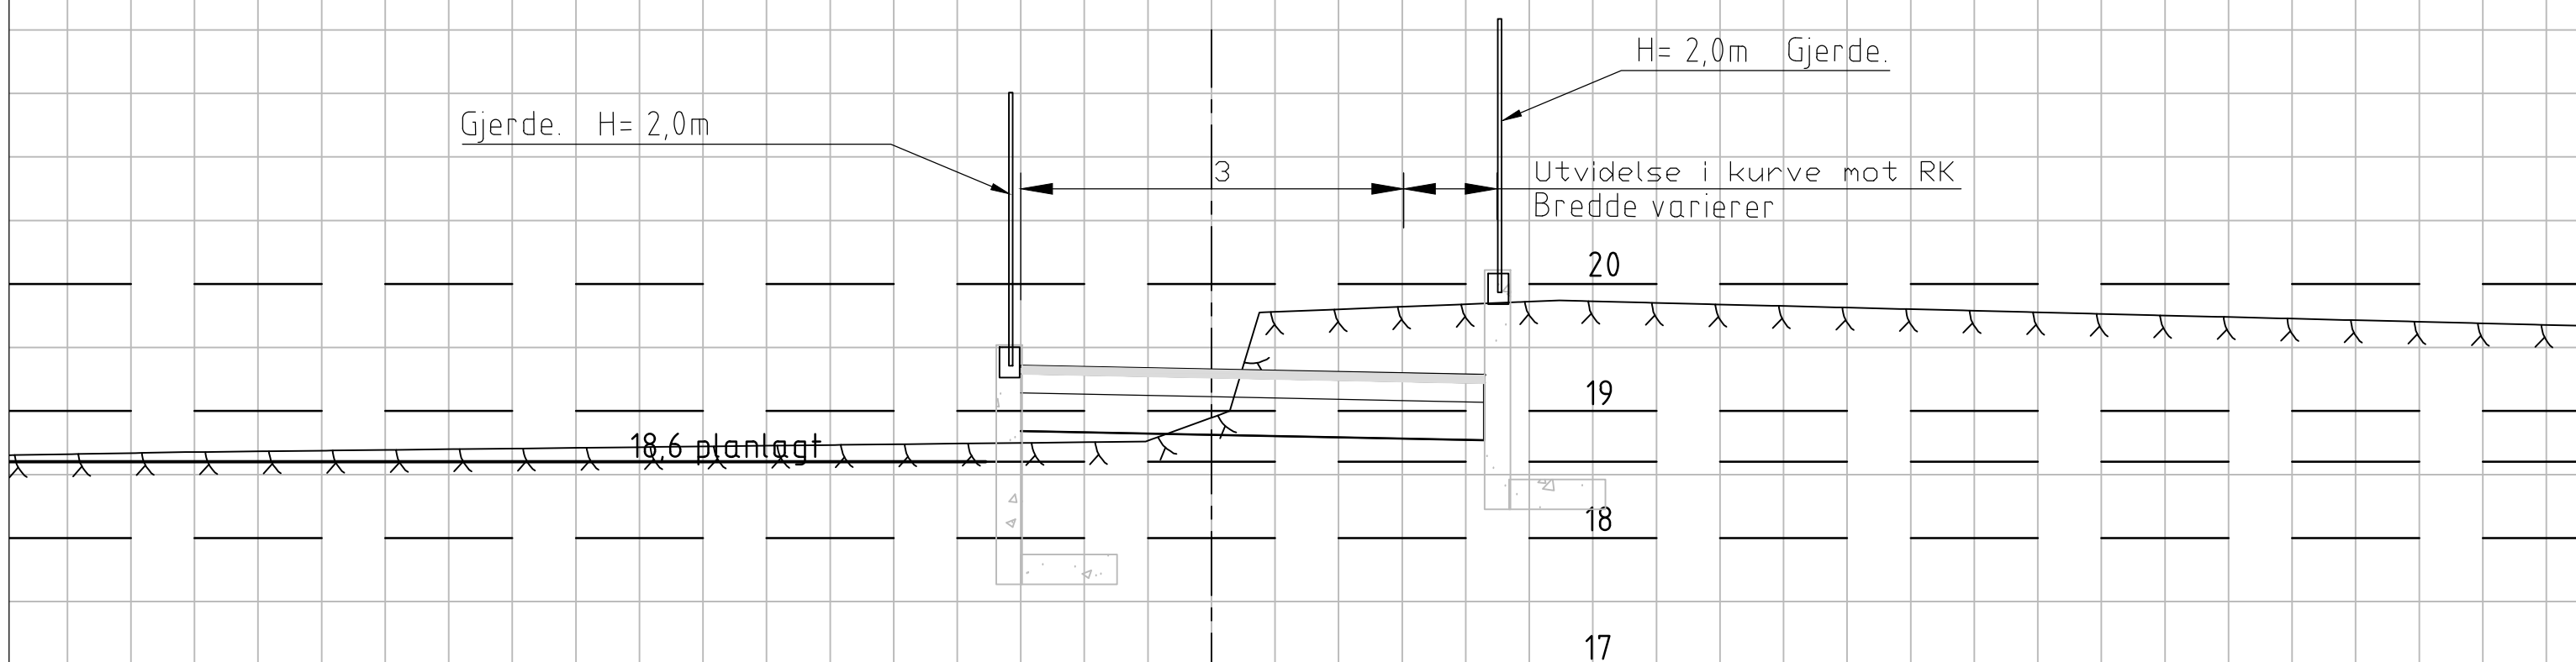

Oppbygging p-lass foran Atlanten idrettsbygg

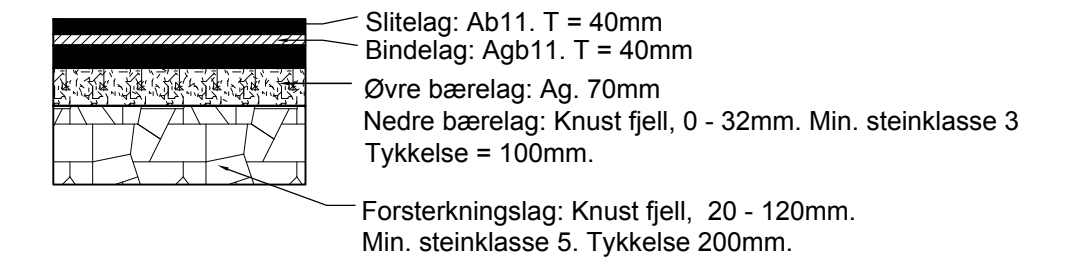

Oppbygging G-/S-veg 21000, samt reetablering av G-/S-veg med ny OV

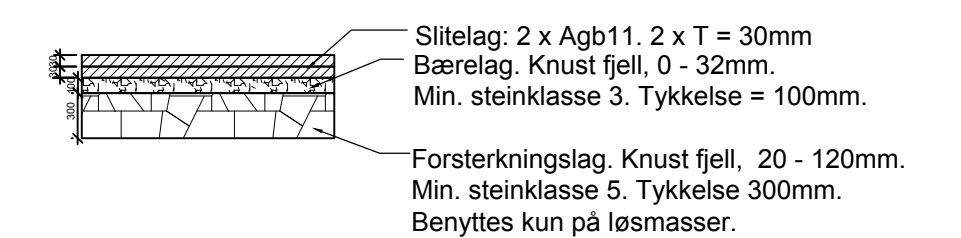

Rev.	Dato	Revideringen gjelder	Nr.	Saksb.	Sidem.k.	Oppdr.a.
KR.SUND KOMMUNE, Kommunalteknikk			Tegnet av	HKJ	Saksbehandler	HKJ
VEGER			Sidemanskontr.	BHHO	Oppdragsansvarlig	BHHO
NORMALSNITT. G/S-VEG MOT ØST			Fag	Målestokk		
			Dato	10.11.17		1:50
COWI			Oppdragsnr.	A093955	Status	TILBUDSTEGNING
			Tegning nr.		Rev.	F001