




PLAN  
1:50

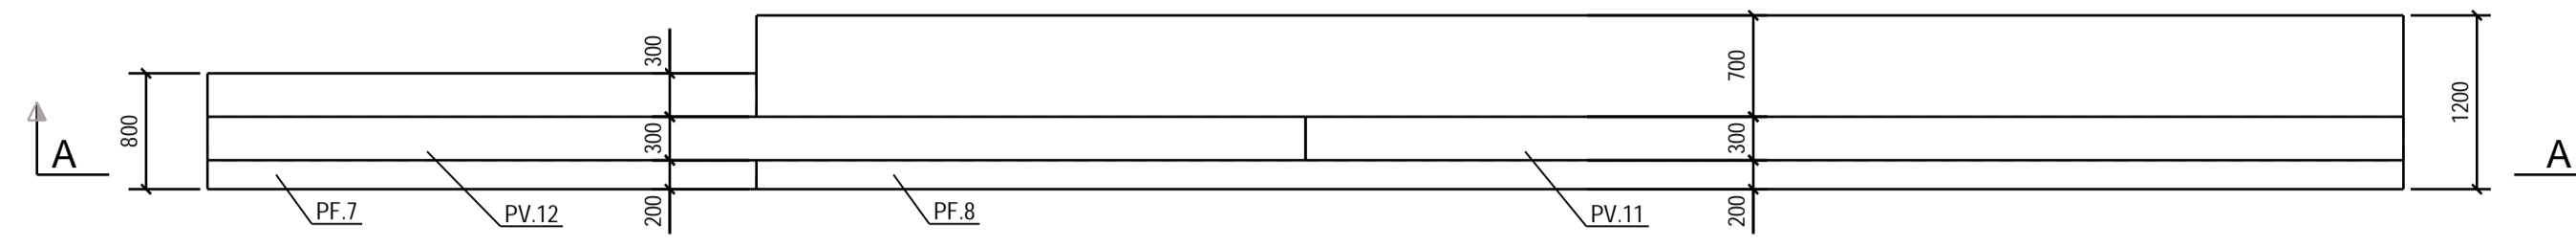


OPPRISS A - A

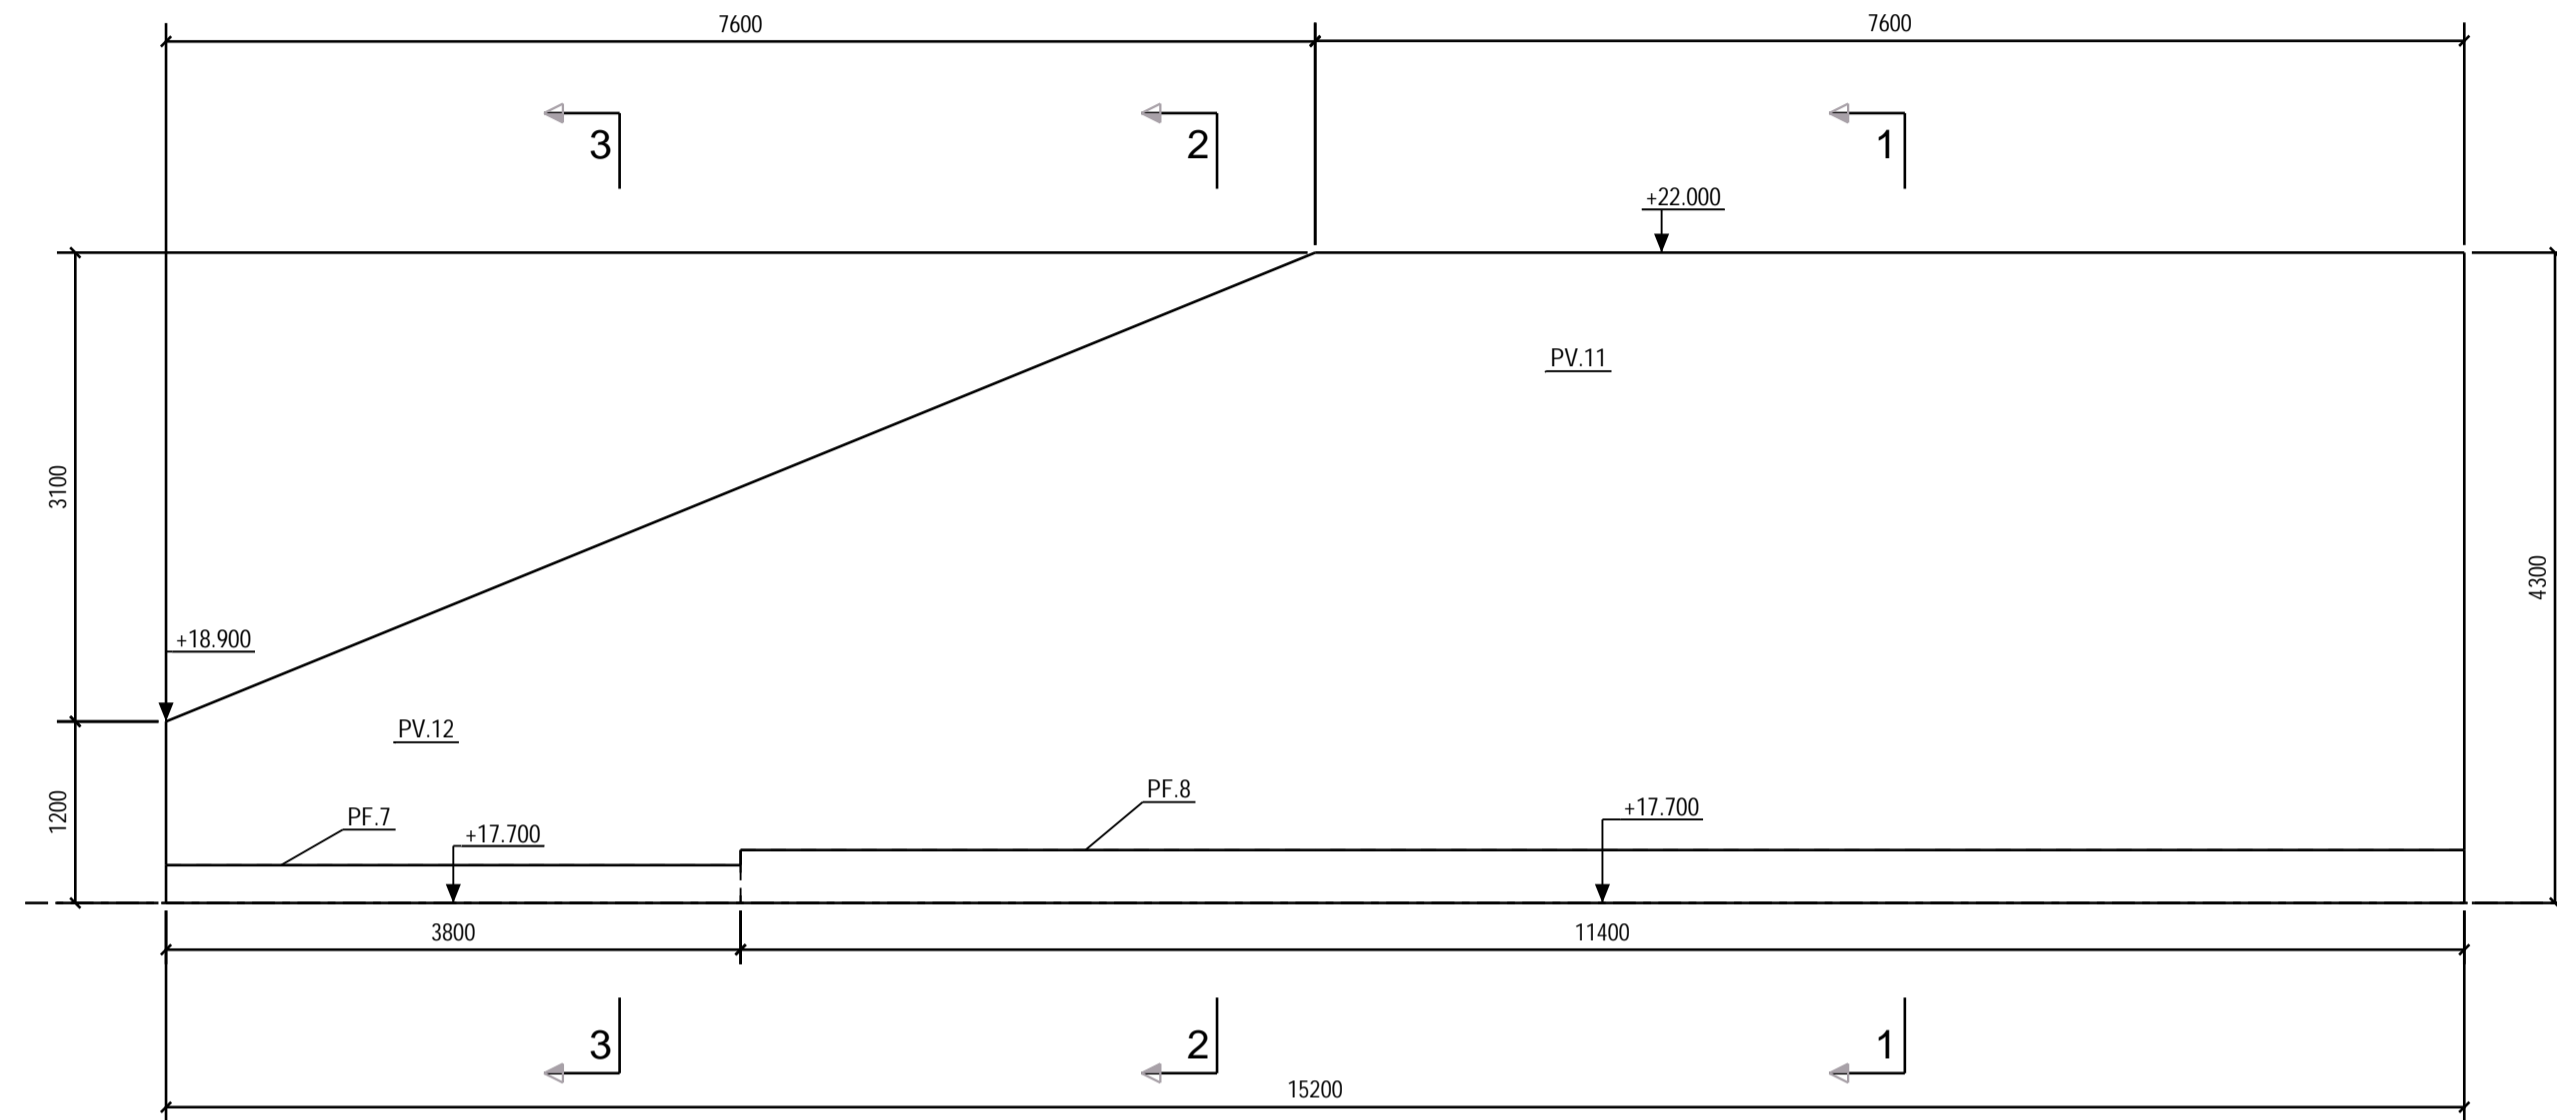


1 - 1

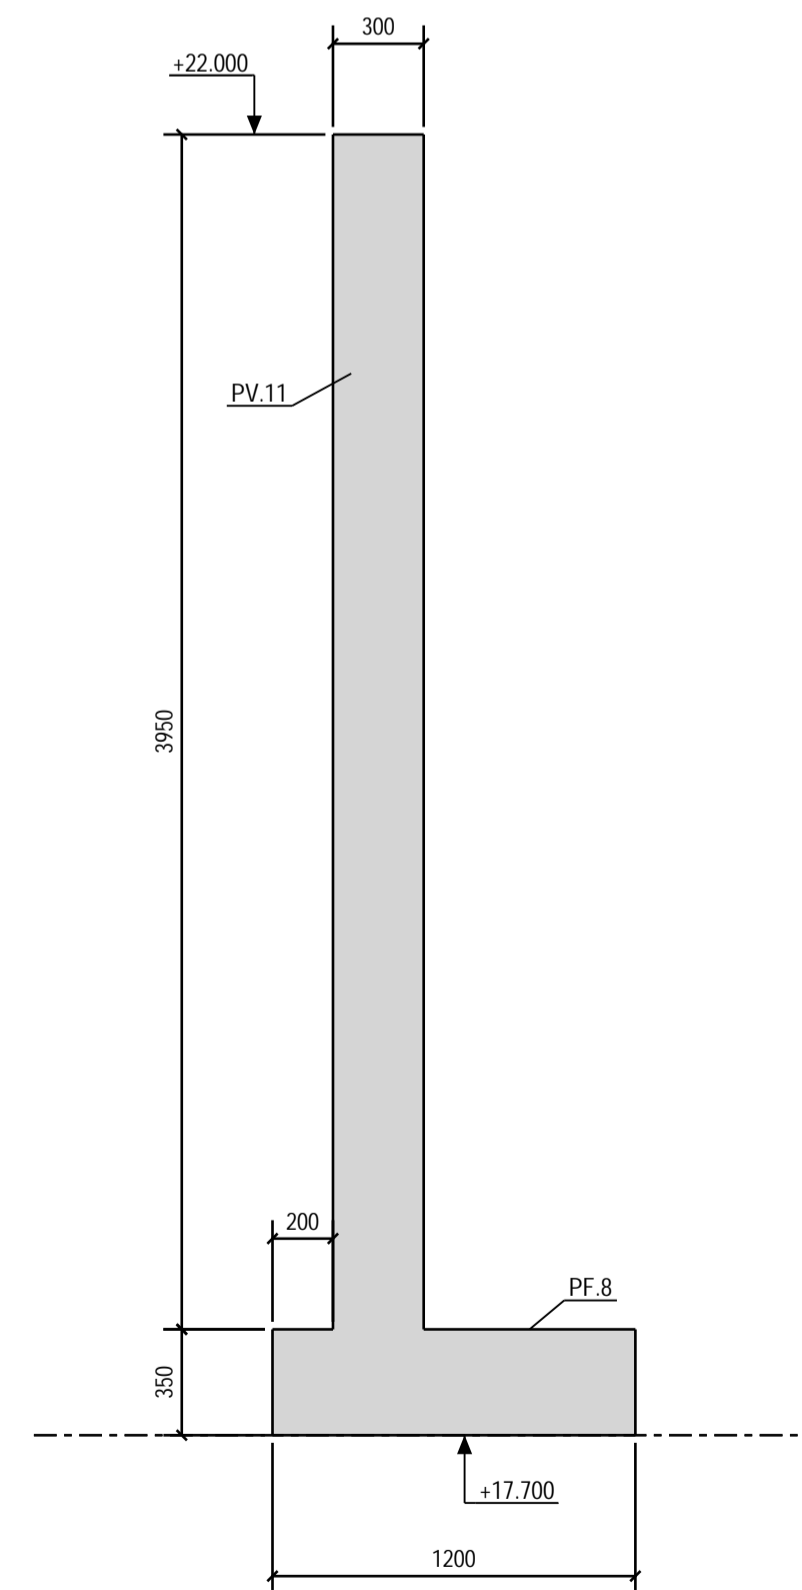

2 - 2

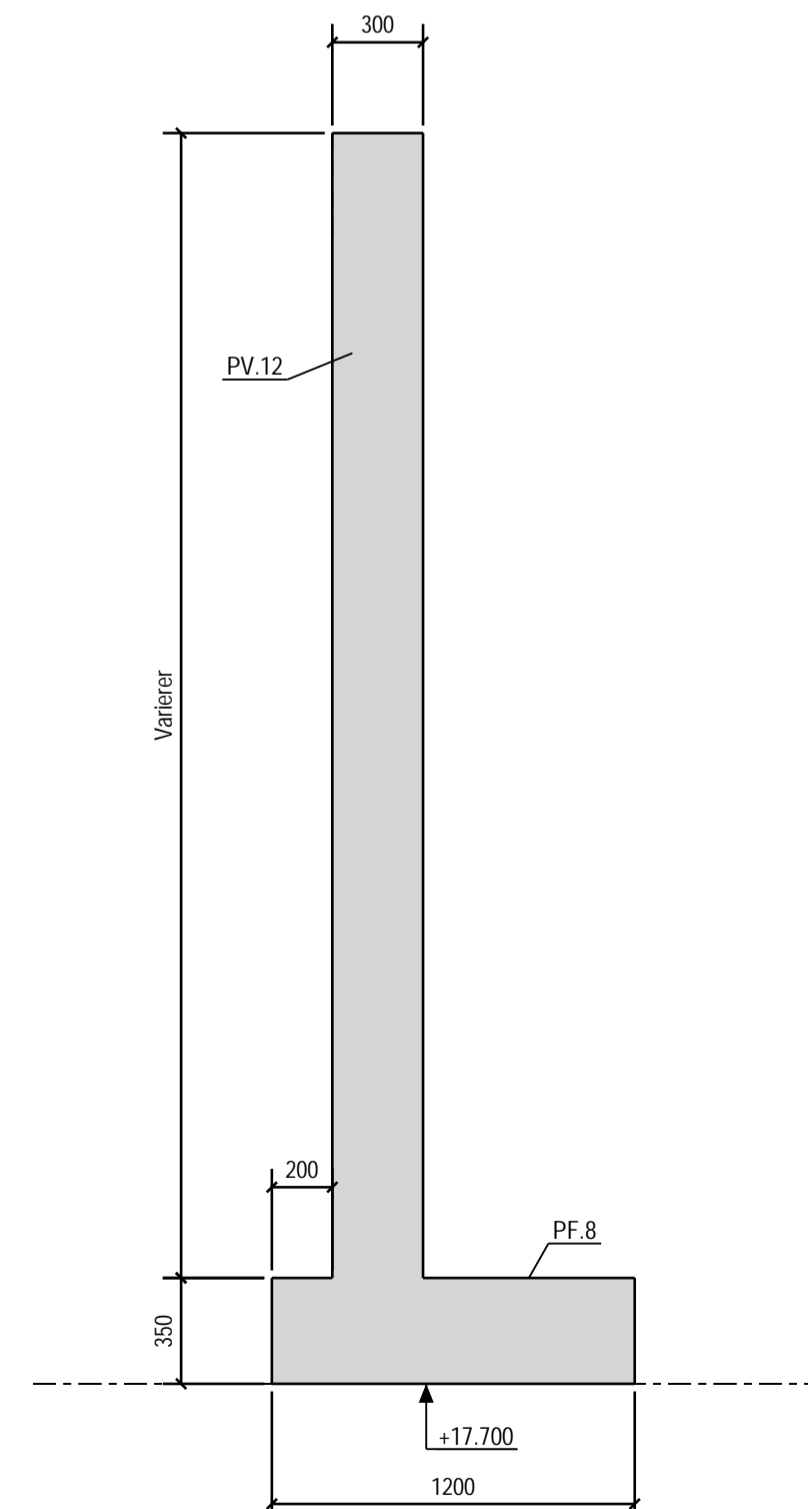

3 - 3

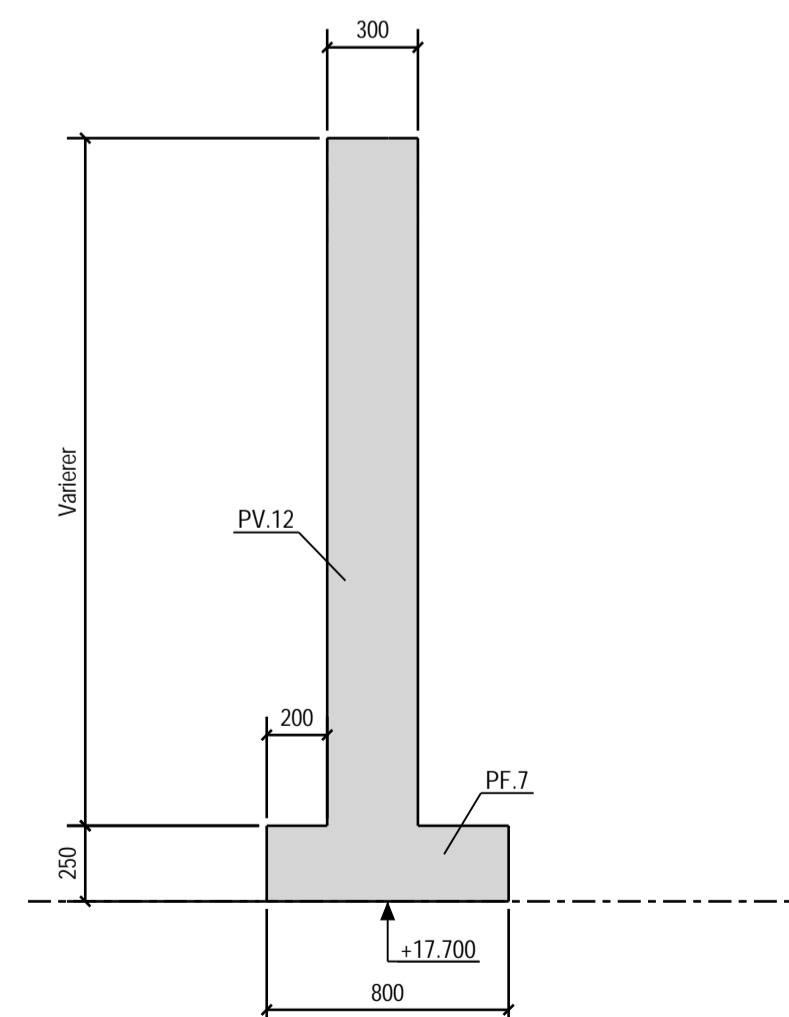

Oversikt over betong

Type	No.	Lengde	Bredde	Høyde/maks høyde ved fjellbolter
PF.7	1	3800	800	250
PF.8	1	11400	1200	350
PV.11	1	7600	300	3950
PV.12	1	7600	300	4050
<b>Totalt antall</b>	<b>4</b>			

STØTTEMUR VEST FOR TRAPP <sup>Status</sup> Godkjent

Prosj. nr.	Prosjekt	Tegn.nr.	Rev.
A093955	Atlanten Stadion	J02	A

Rev.	Dato	Endring	Tegnet av	Saksb.	Sidem.k.	Prosj.a.
A	15.12.2017	ANBUDESTEGNING	hh	hh	bhho	bhho
Kristiansund Kommune - Atlanten Stadion			hh	hh		
Atlanten Stadion			bhho	Prosjektansvarlig		
STØTTEMUR VEST FOR TRAPP			hh	bhho		
Date			15.12.2017	Målestokk		
Prosj. nr.			A093955	1:50		
Tegn. nr.			J02	1:25		

COWI



A