


Filnavn: 0:\A090000\A093955\RIVA og RiVeg\Detailprosjekt\Tegninger\Tetningskjerne-standardtegning.dwg Xref: Format: A3

## TETNINGSKJERNE SNITT

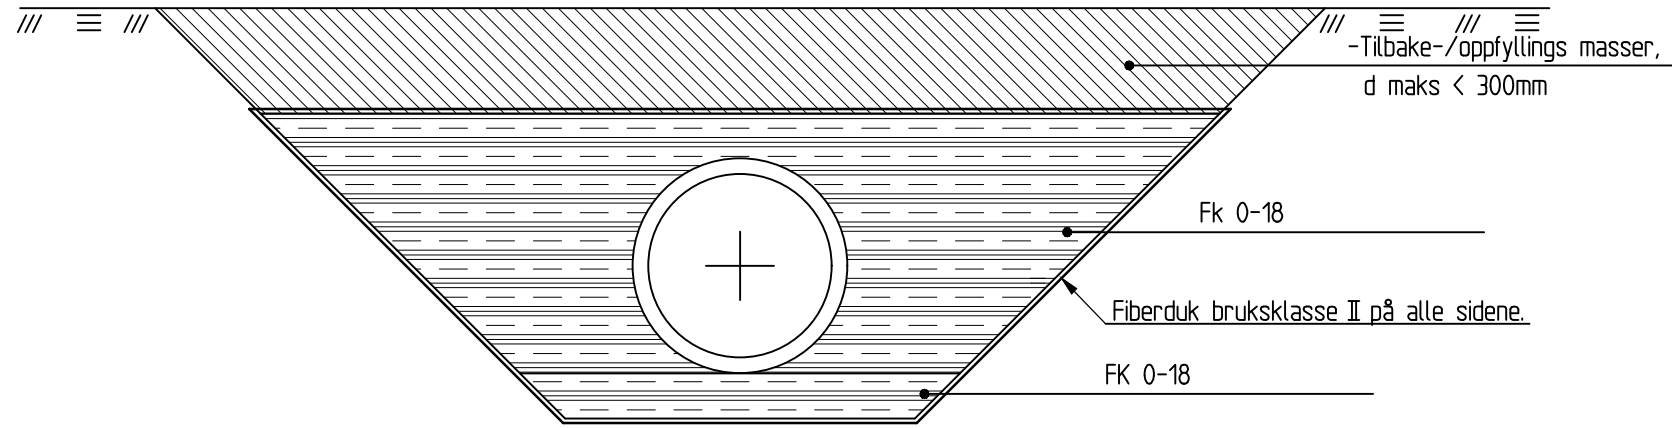


### MERKNADER

Prinsipptegning. Varierende antall ledninger i grøft.

Veiledende plassering av tetningskjernene fremgår av lengdeprofiltegningene.

Endelig plassering avtales i samråd med byggherren ved anleggsutførelsen.

NB! Siktekurve skal godkjennes av byggherre.

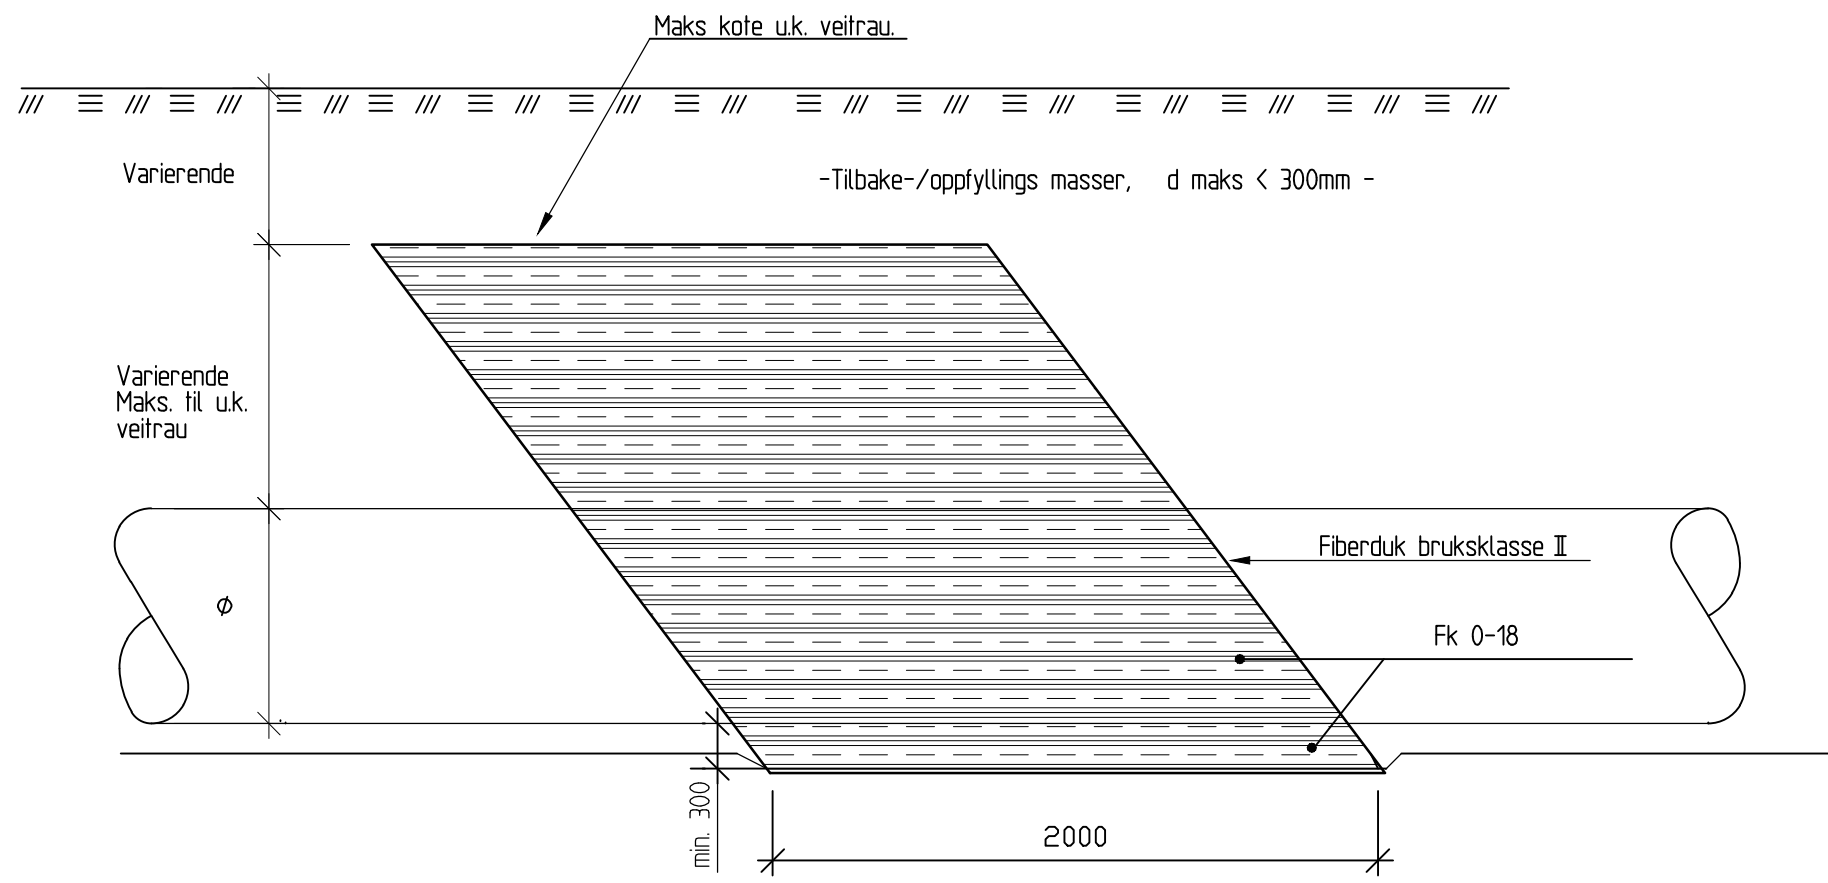

### TILBUDSTEGNING

Rev.	Dato	Revideringen gjelder	Nr.	Saksb.	Sidem.k.	Oppdr.a.
STANDARDTEGNING		Tegnet av	HKJ	Saksbehandler	HKJ	
GRØFT		Sidemannskont.	SMF	Oppdragsansvarlig	HKJ	
Tetningskjerne - standardtegning		Fag	VA	Målestokk	-	
		Dato	2007			
COWI		Oppdragsnr.	Status			
RIF		Tegning nr.		STANDARDTEGN.		Rev.