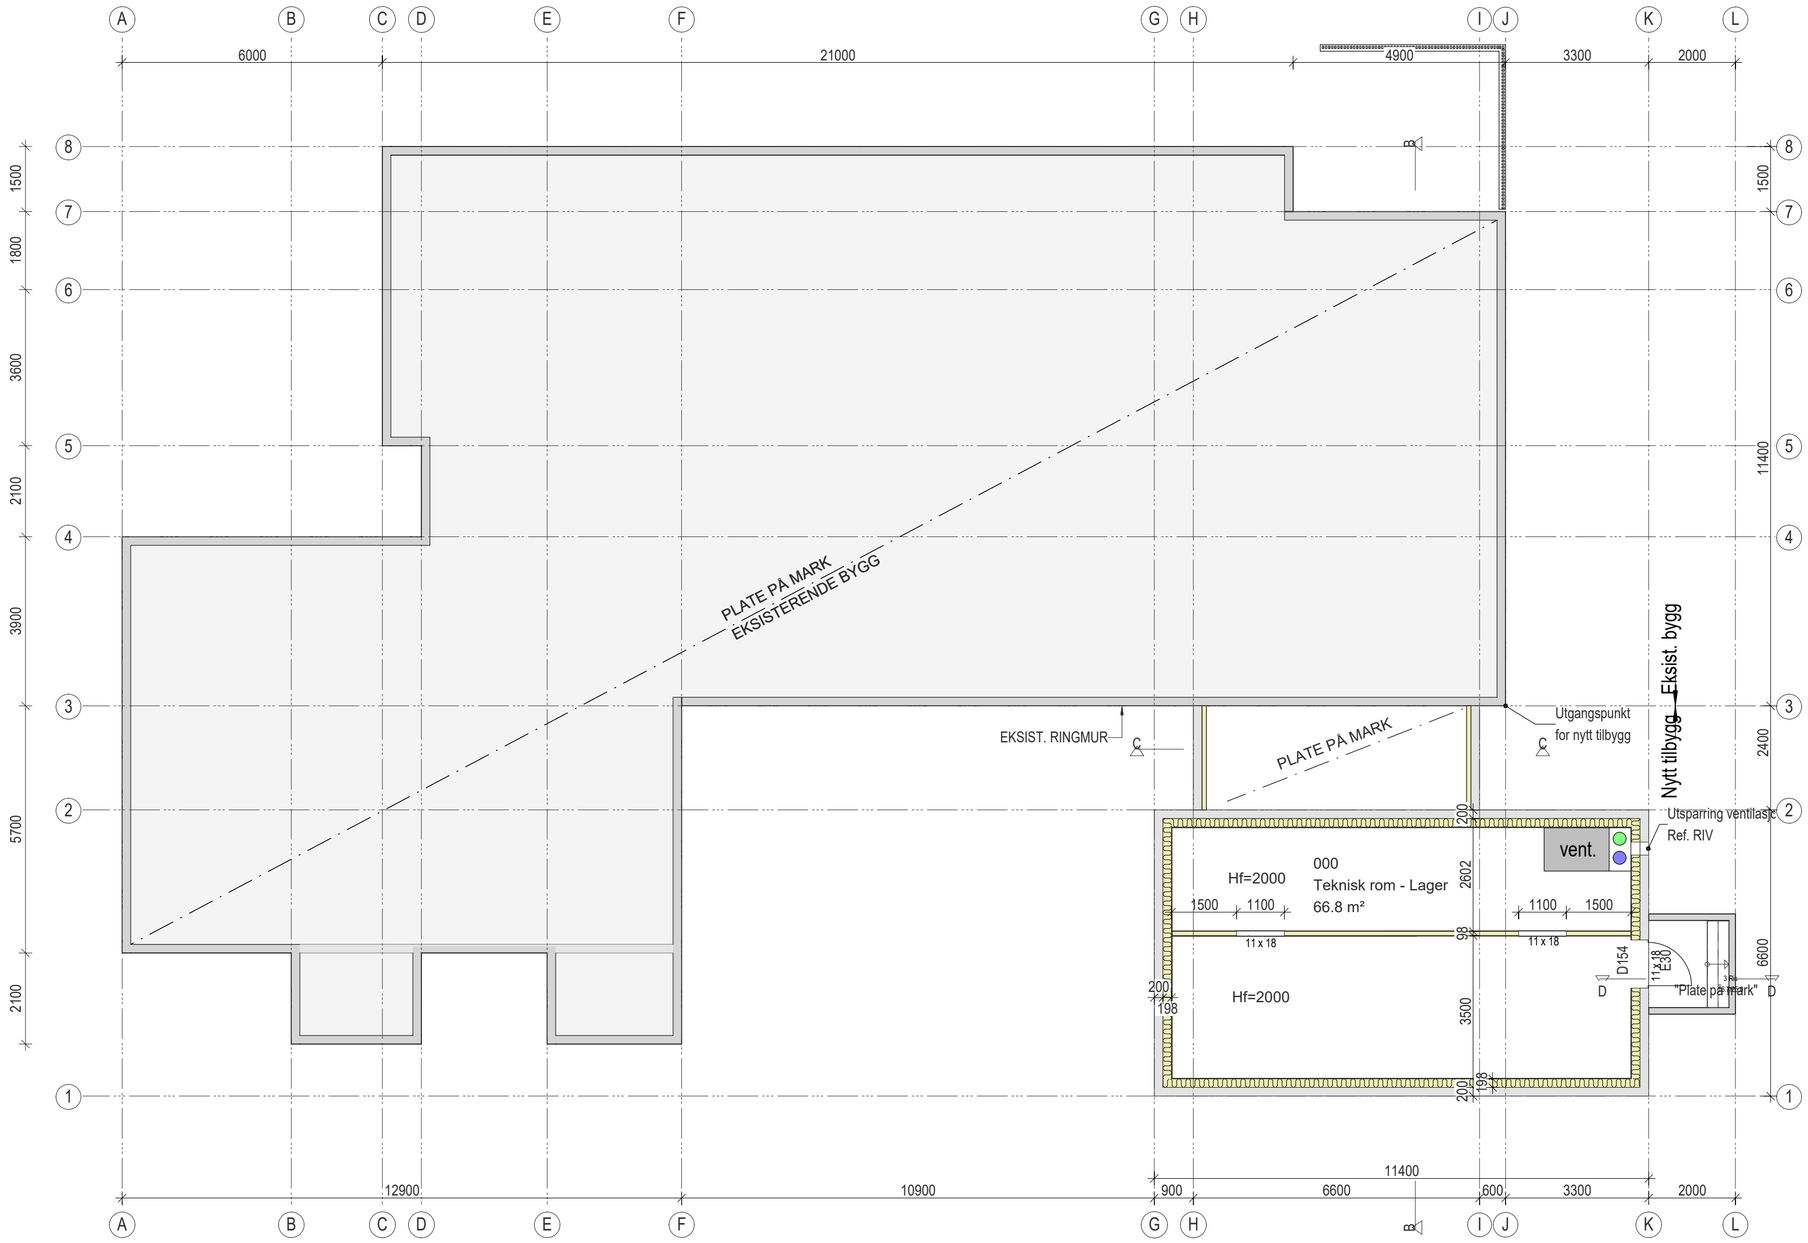

Prosjektnummer	Tegningsnummer	Rev.
11040	002	B

ANBUDSTEGNING

-	A: Oppdatert	ØJ	02.06.2017
-	B: Bærevegg i kjeller.Anb.tegn.	ØJ	03.01.2018

Tiltakshaver/Prosjektnavn

Hadsel Eiendom KF
Tilbygg SFO Stokmarknes
Skarveien

Gårdsnummer/Bruksnummer

65/7

Tegningens innhold

Lager Kjellerrom 1:100

Dato: 06.04.2017

Mål: 1:100

Sign. ØJ

Kontroll BS

SIVILINGENIØR SIBSAS BÅRD SØRENSEN AS
Postboks 28, 8455 Stokmarknes,
Tlf 76 16 07 90 Fax: 76 16 07 91, e-post: post@sibsas.no

Prosjektnummer	Tegningsnummer	Rev.
11040	002	B