



Snitt B-B

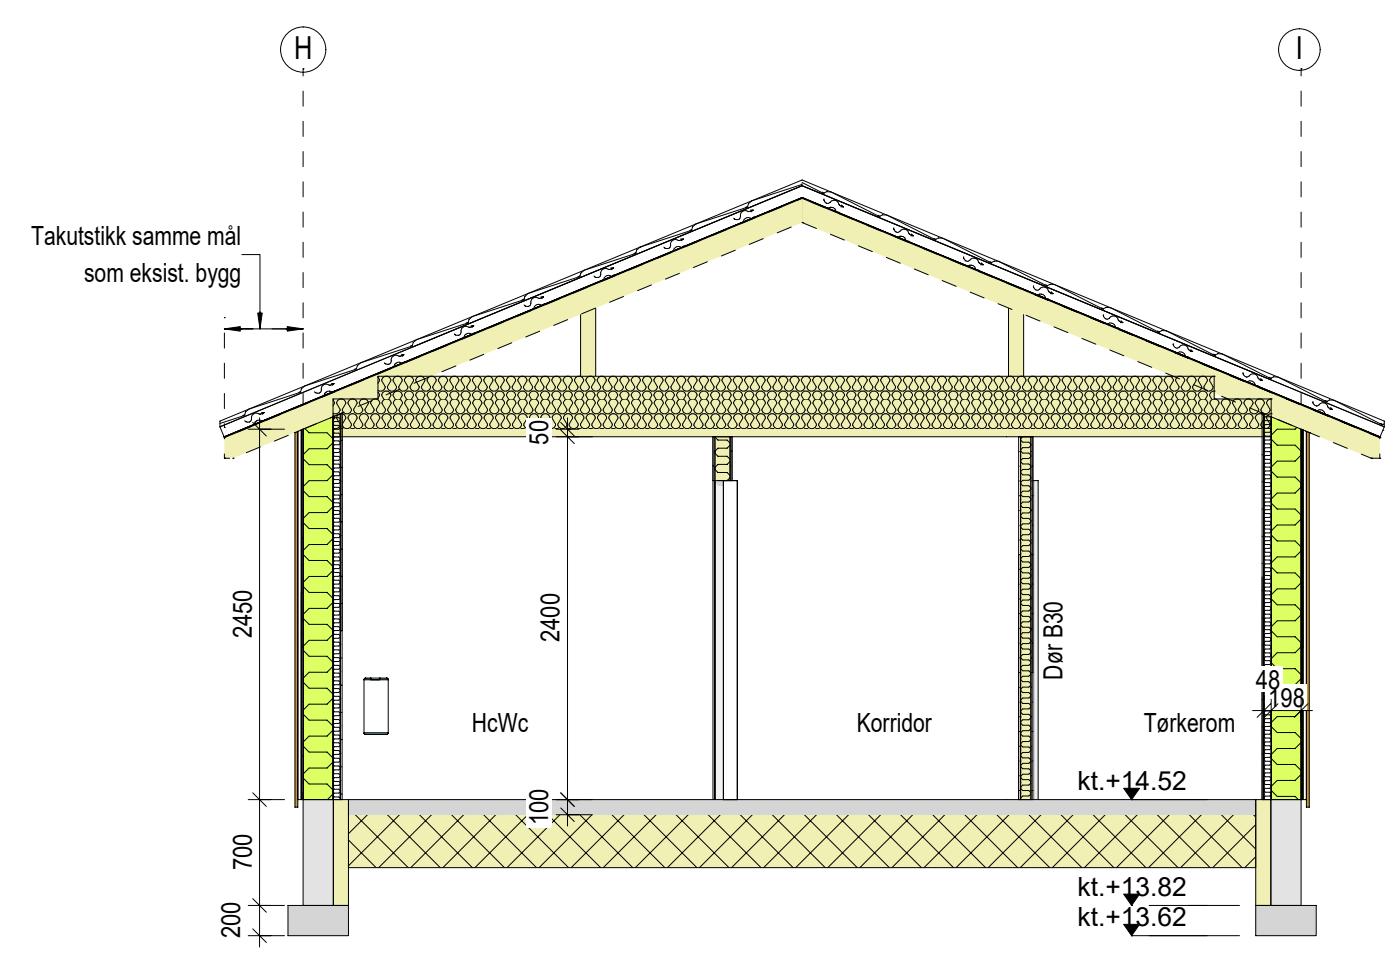

Snitt C-C mellombygg

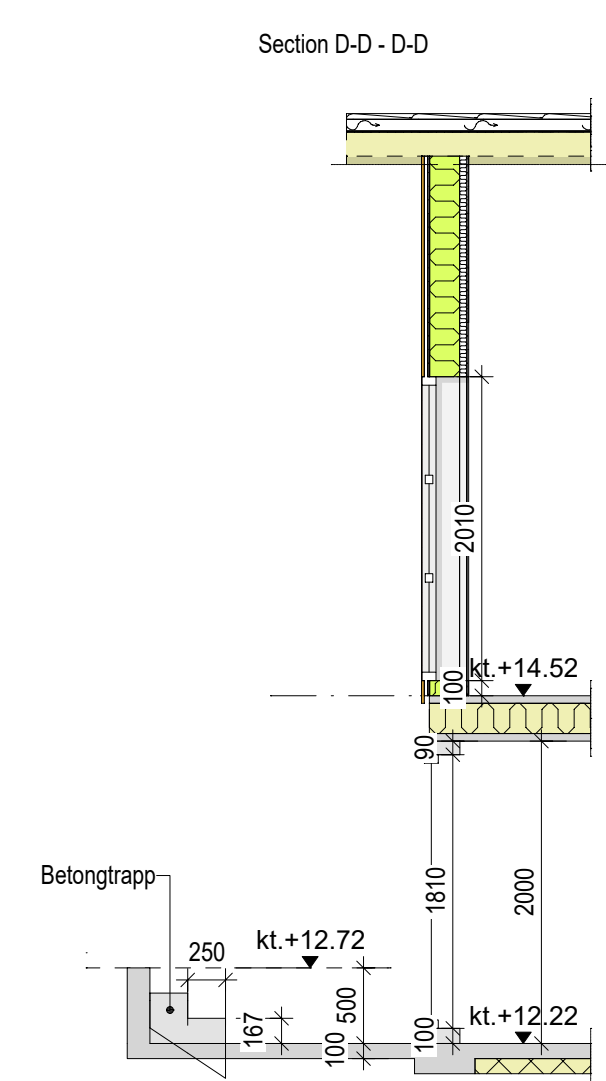

Snitt D-D

ANBUDESTEGNING		
- A: Oppdatert	ØJ	02.06.2017
- B: Oppdaterte høyder	ØJ	06.11.2017
- C: Oppdatert-Anb.tegning	ØJ	03.01.2018

Tilskudd/Prosjektansvar
Hadsel Eiendom KF
 Tilbygg SFO Stokmarknes
 Skarveien

Gjeldningsnummer
 65/7

Tegningens innhold Snitt B-C SFO	Date: 06.04.2017
Målestokk: 1:50	Sign./kontrollert: ØJ BS

SIBSAS
 BÅRD SØRENSEN AS
 Postboks 28, 8455 Stokmarknes,
 Tlf 76 16 07 90 Fax: 76 16 07 91, e-post: post@sibas.no