


Brannteknikk
 Butikk og lager
 Brannbelastning 50-400MJ/m²
 Etasjetall 1

Risikoklasse 3 - Hovedetasje
 Risikoklasse 2 - Kjeller


Brannklasse 1
 BTA Hovedetasjen 540 m²
 BTA Kjelleren 67 m²

Bærende hovedsystem R30 (B30)
 Sekundært bæresystem R30 (B30)


- Branncellebegrensende konstr. EI30
- Rømningsretning - Utgang
- Brannvesnets innsatsretning
- Brannsentral
- Manuell melder
- Møteplass
- Håndslukker
- Brannslange
- Lysende Skilt for rømning
- Detektor
- Markeringsskilt over vindu

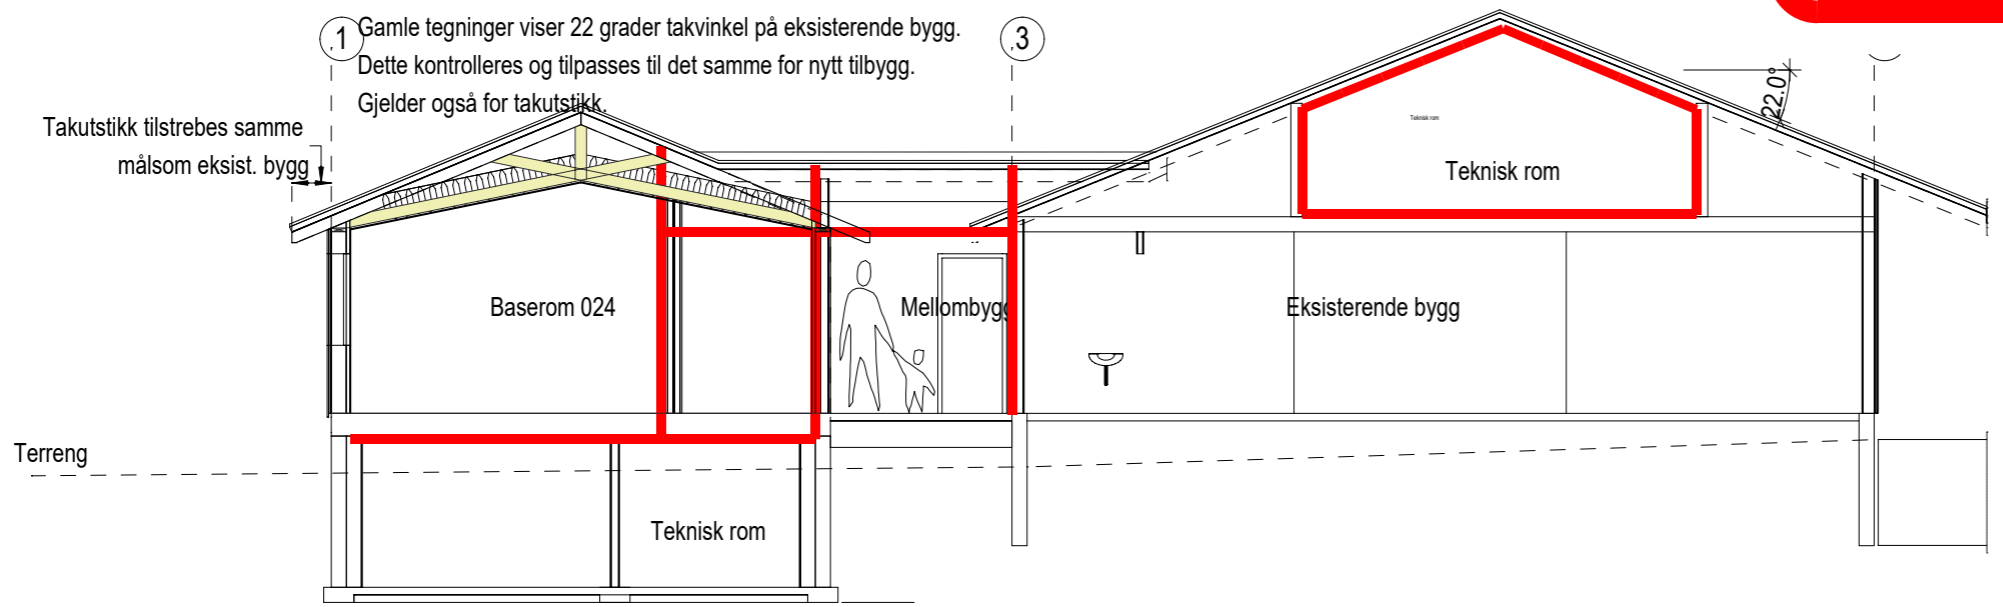

Snitt B-B

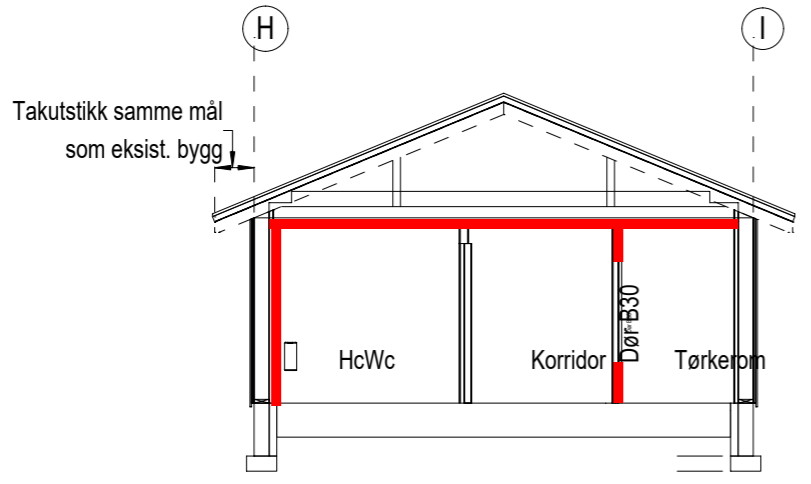

Snitt C-C mellombygg

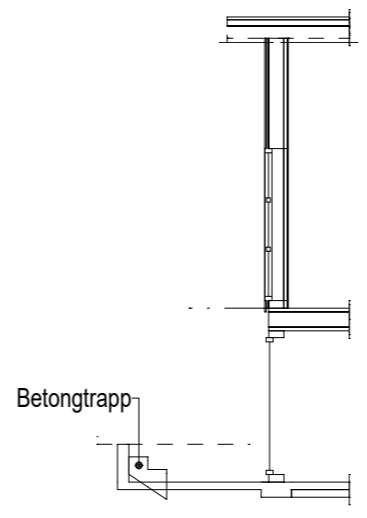

Snitt D-D

ANBUDESTEGNING		
- A: Oppdatert. Anb.tegning	ØJ	03.01.2018
Titelshaver/Prosjektnavn		
Hadsel Eiendom KF		
Tilbygg SFO Stokmarknes		
Skarveien		
Gårdsnummer/Bruksnummer		
65/7		
Tegningens innhold	Dato:	
Brannteknisk Snitt	02.05.2017	
	Mål	
	1:100	
	Sign.	ØJ
	Kontroll	BS
Postboks 28, 8455 Stokmarknes, Tlf 76 16 07 90 Fax: 76 16 07 91, e-post: post@sibas.no		
Prosjektnummer	Tegningsnummer	Rev.
11040	008	A