Prosjektnummer	Tegningsnummer	Rev.
11040	009	A

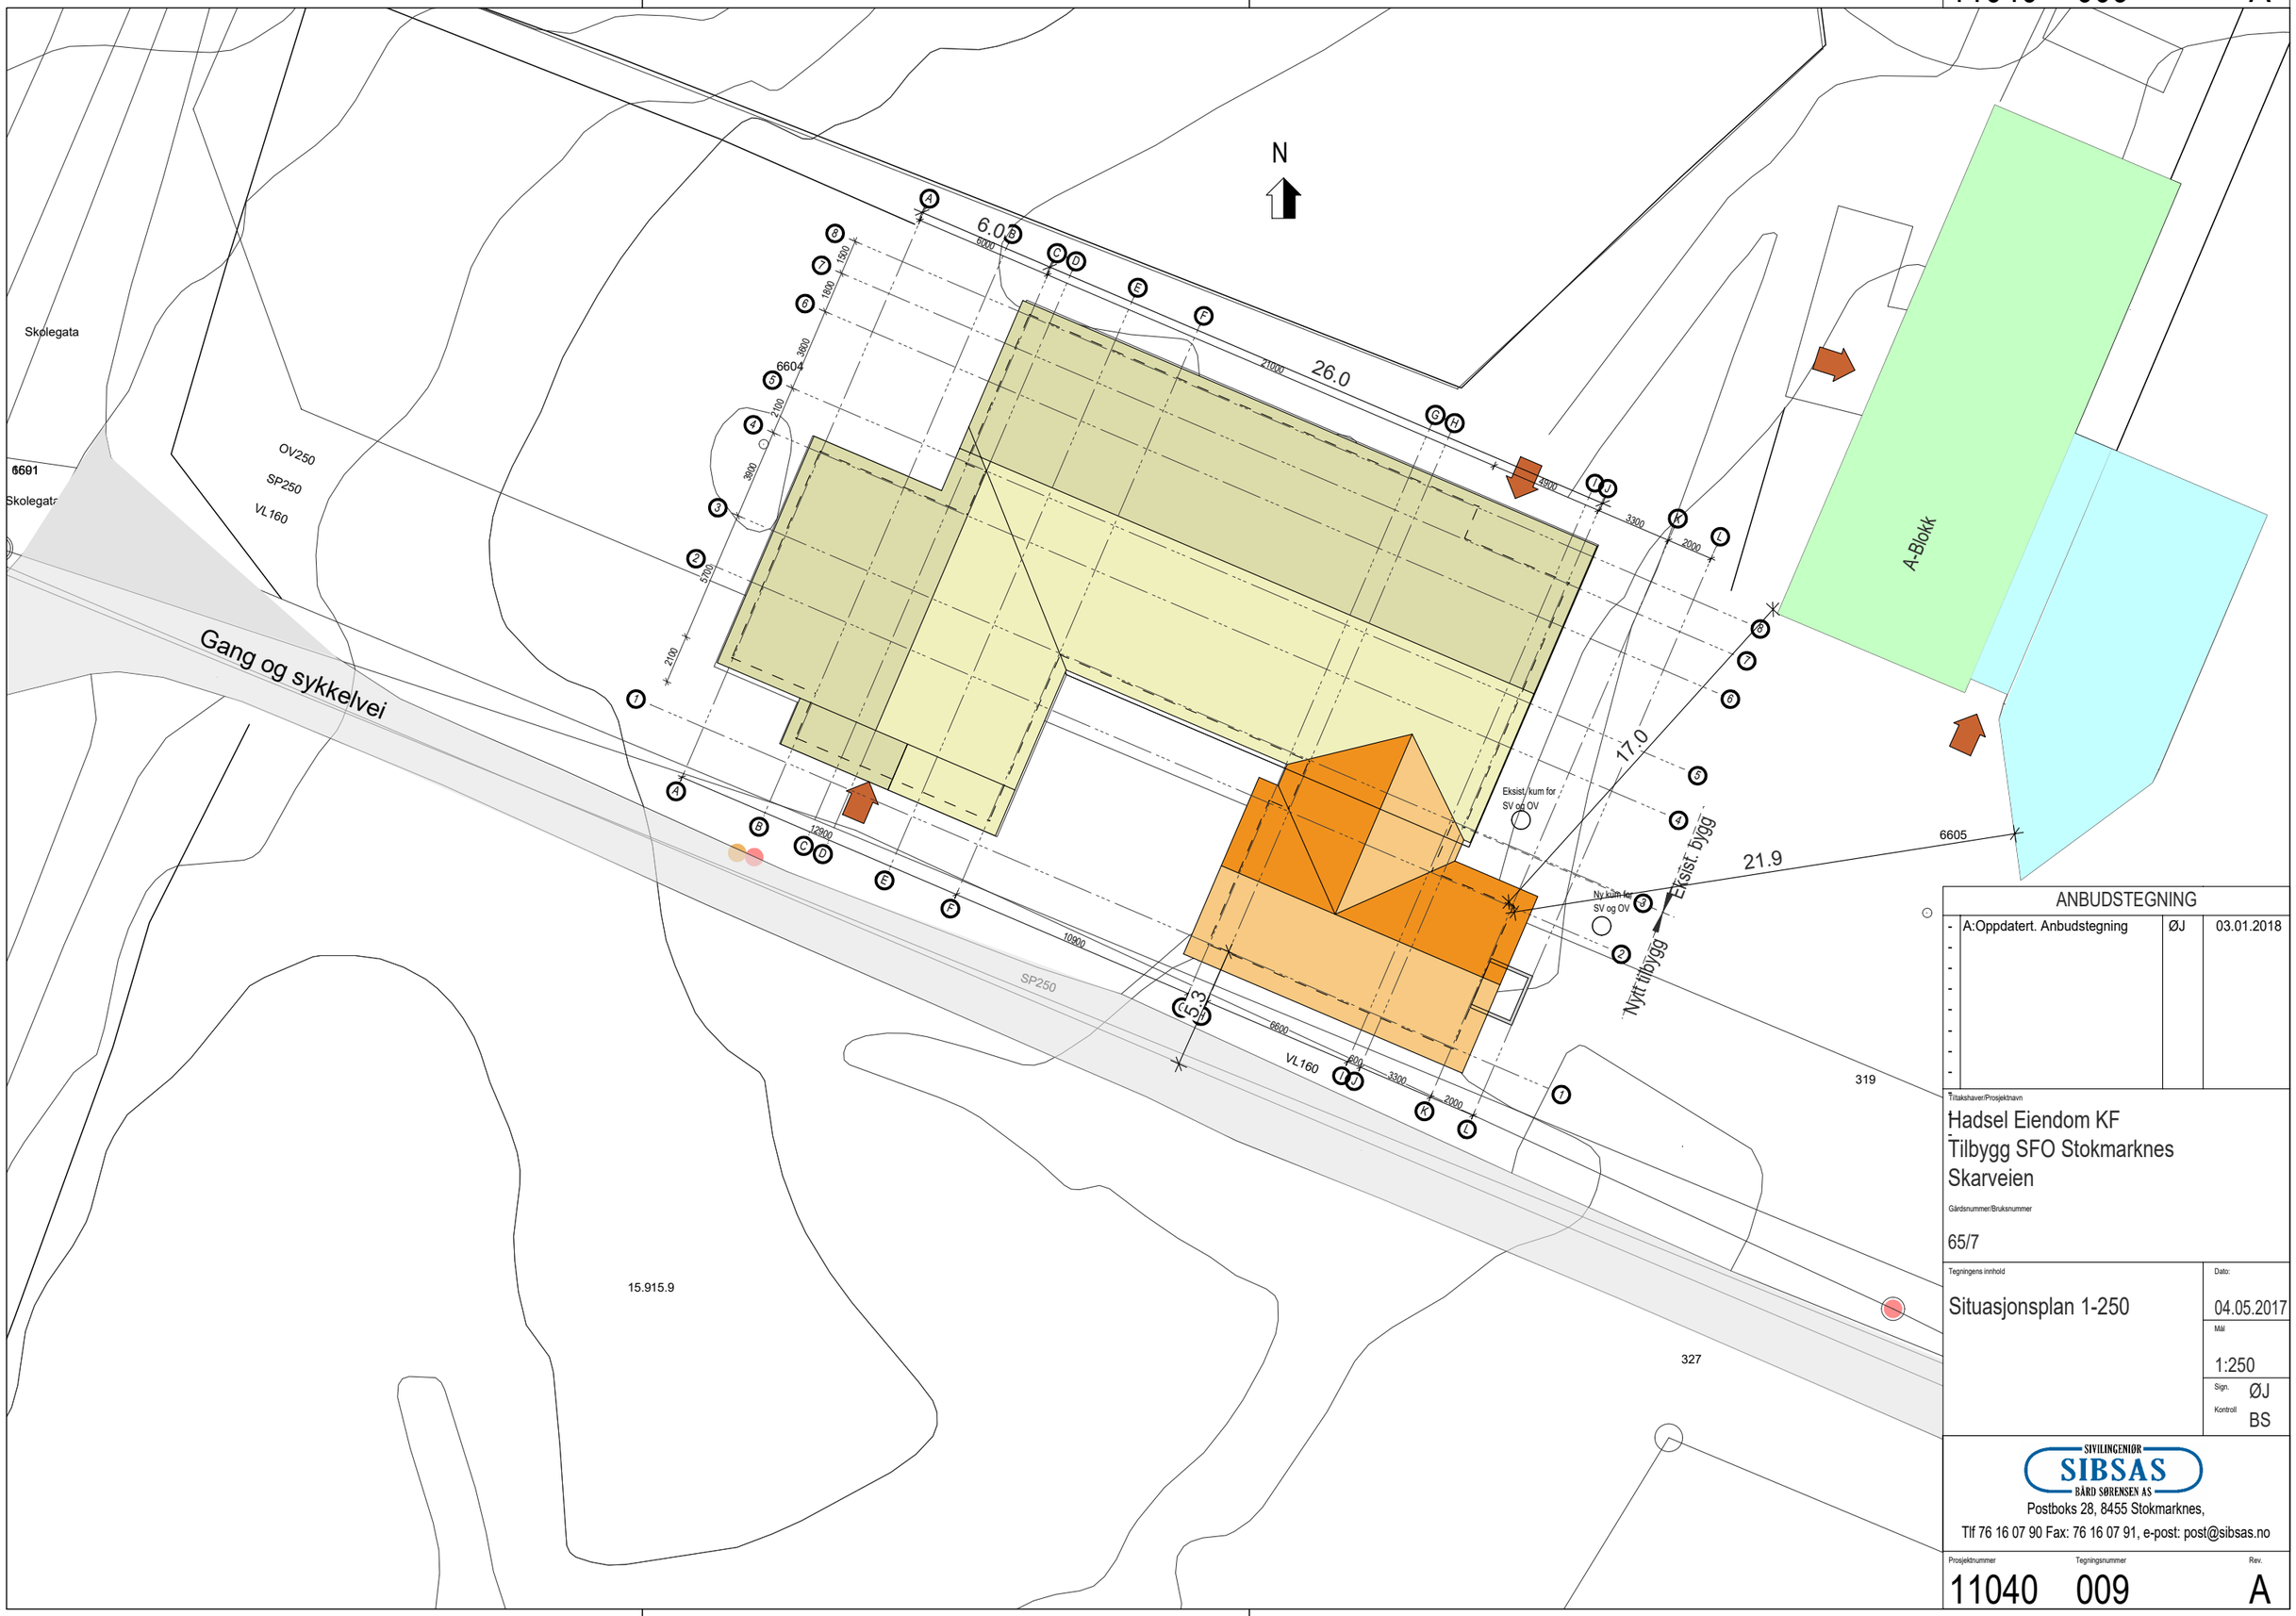

ANBUDSTEGNING

-	A:Oppdatert. Anbudstegning	ØJ	03.01.2018

Tiltakshaver/Prosjektnavn

Hadsel Eiendom KF
Tilbygg SFO Stokmarknes
Skarveien

Gårdsnummer/Bruksnummer

65/7

Tegningens innhold

Situasjonsplan 1-250

Dato: 04.05.2017

Mål 1:250

Sign. ØJ
Kontroll BS

SIVILINGENIØR SIBSAS BÅRD SØRENSEN AS
Postboks 28, 8455 Stokmarknes,
Tlf 76 16 07 90 Fax: 76 16 07 91, e-post: post@sibsas.no

Prosjektnummer	Tegningsnummer	Rev.
11040	009	A

H/W = 297 / 420 (0.12m²)

Allplan 2017