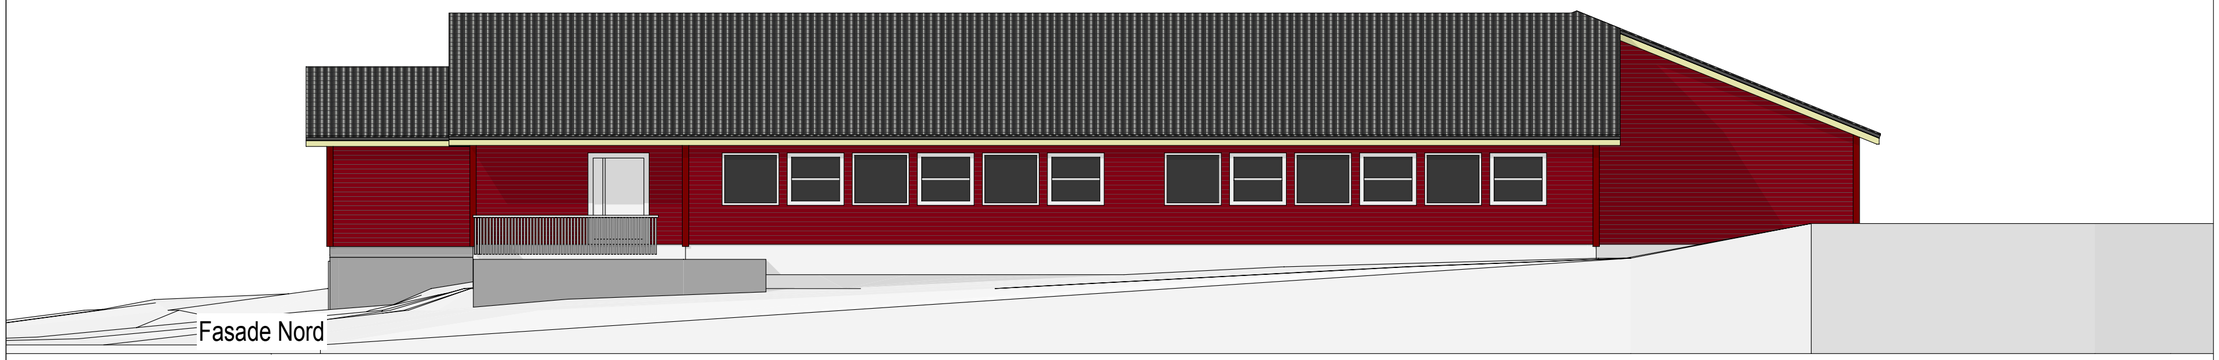

Fasade Nord

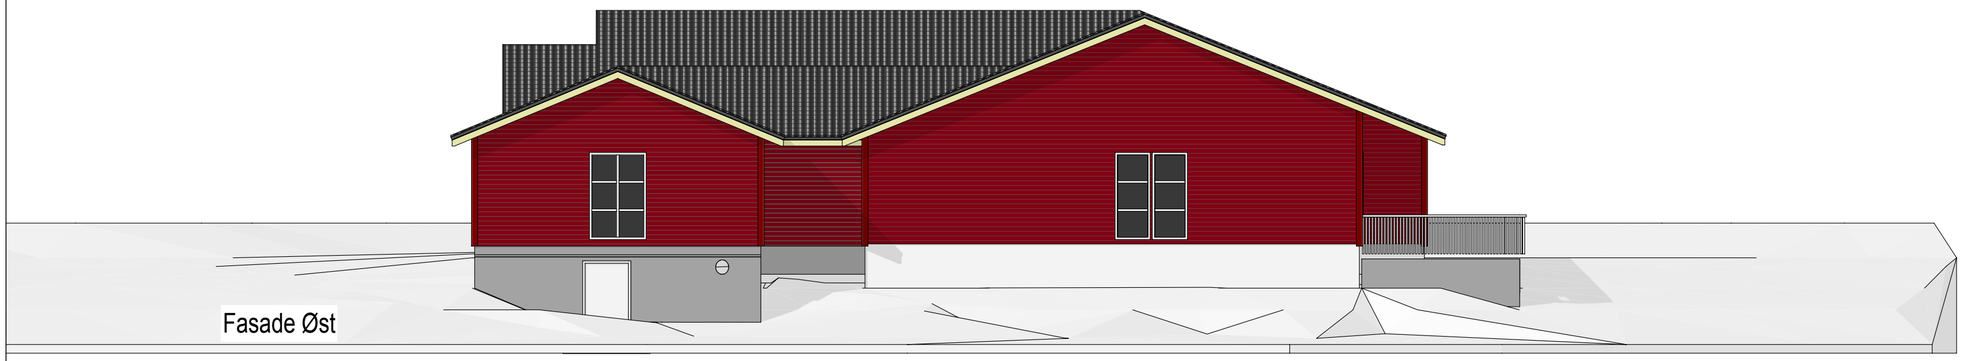

Fasade Øst

Fasade Sør South

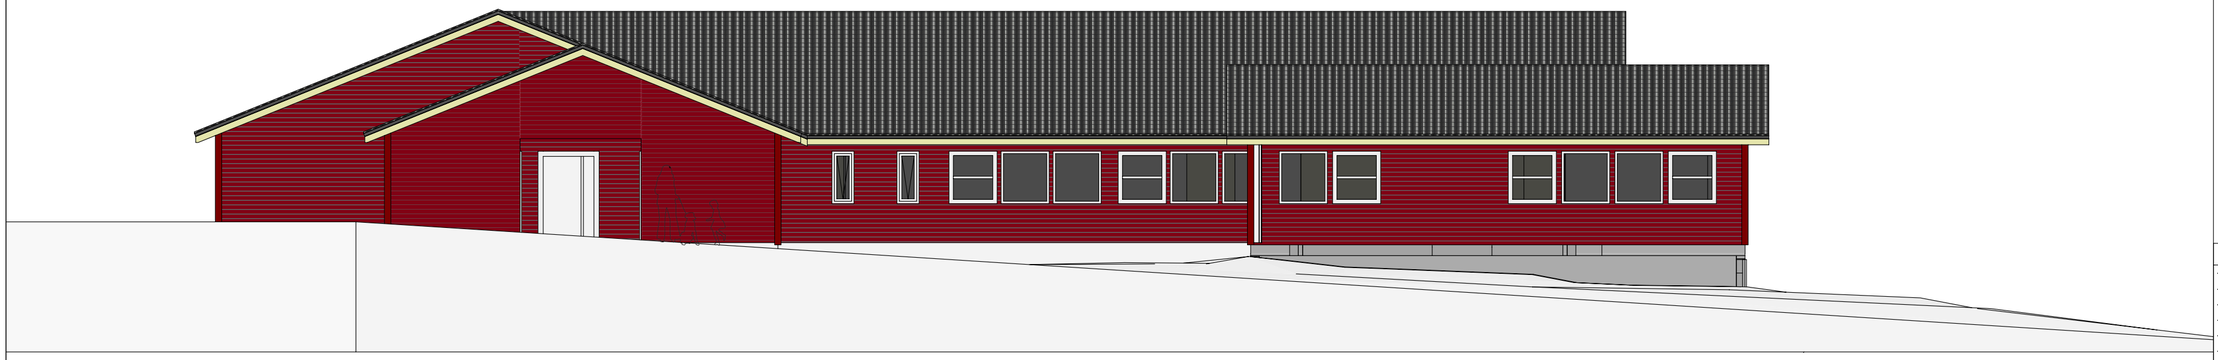

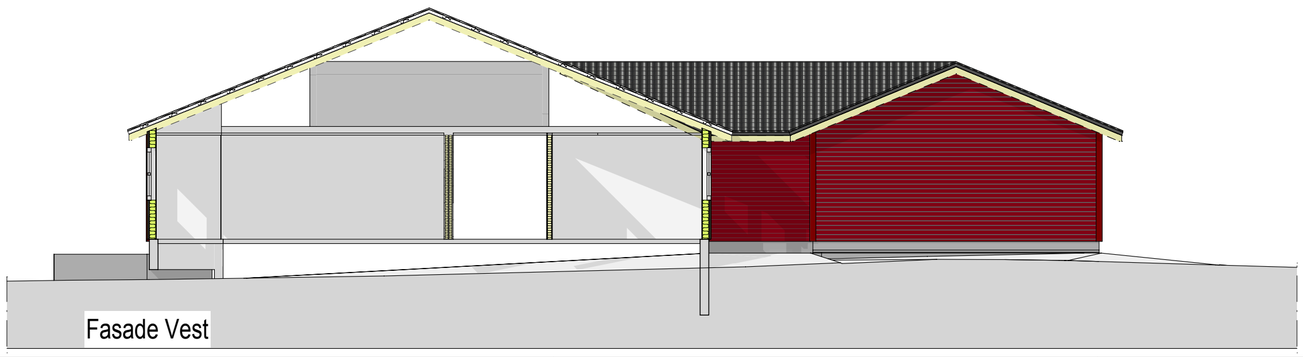

Fasade Vest

Prosjektnummer 11040 | Tegningsnummer 028 | Rev. A

ANBUDSTEGNING

-	A: Anbudstegning	ØJ	03.01.2018

Tiltakshaver/Prosjekteier

Hadsel Eiendom KF
Tilbygg SFO Stokmarknes
Skarveien

Gårdsnummer/Bruksnummer

65/7

Tegningens innhold: Fasader SFO 2017

Dato: 21.12.2017

Mål: 1:100

Sign. ØJ
Kontroll BS

SIVILINGENIØR
SIBSAS
BÅRD SIBBERSEN AS
Postboks 28, 8455 Stokmarknes,
Tlf 76 16 07 90 Fax: 76 16 07 91, e-post: post@sibsas.no

Prosjektnummer 11040 | Tegningsnummer 028 | Rev. A