


Utkiling

1. Røret (rørene) kappes og skjøtemuffe (r) monteres
2. Normalt ledningsfundament
3. I kilen utlegges eget komprimerbar grus eller finpukk som komprimeres til 85% mod proctor.

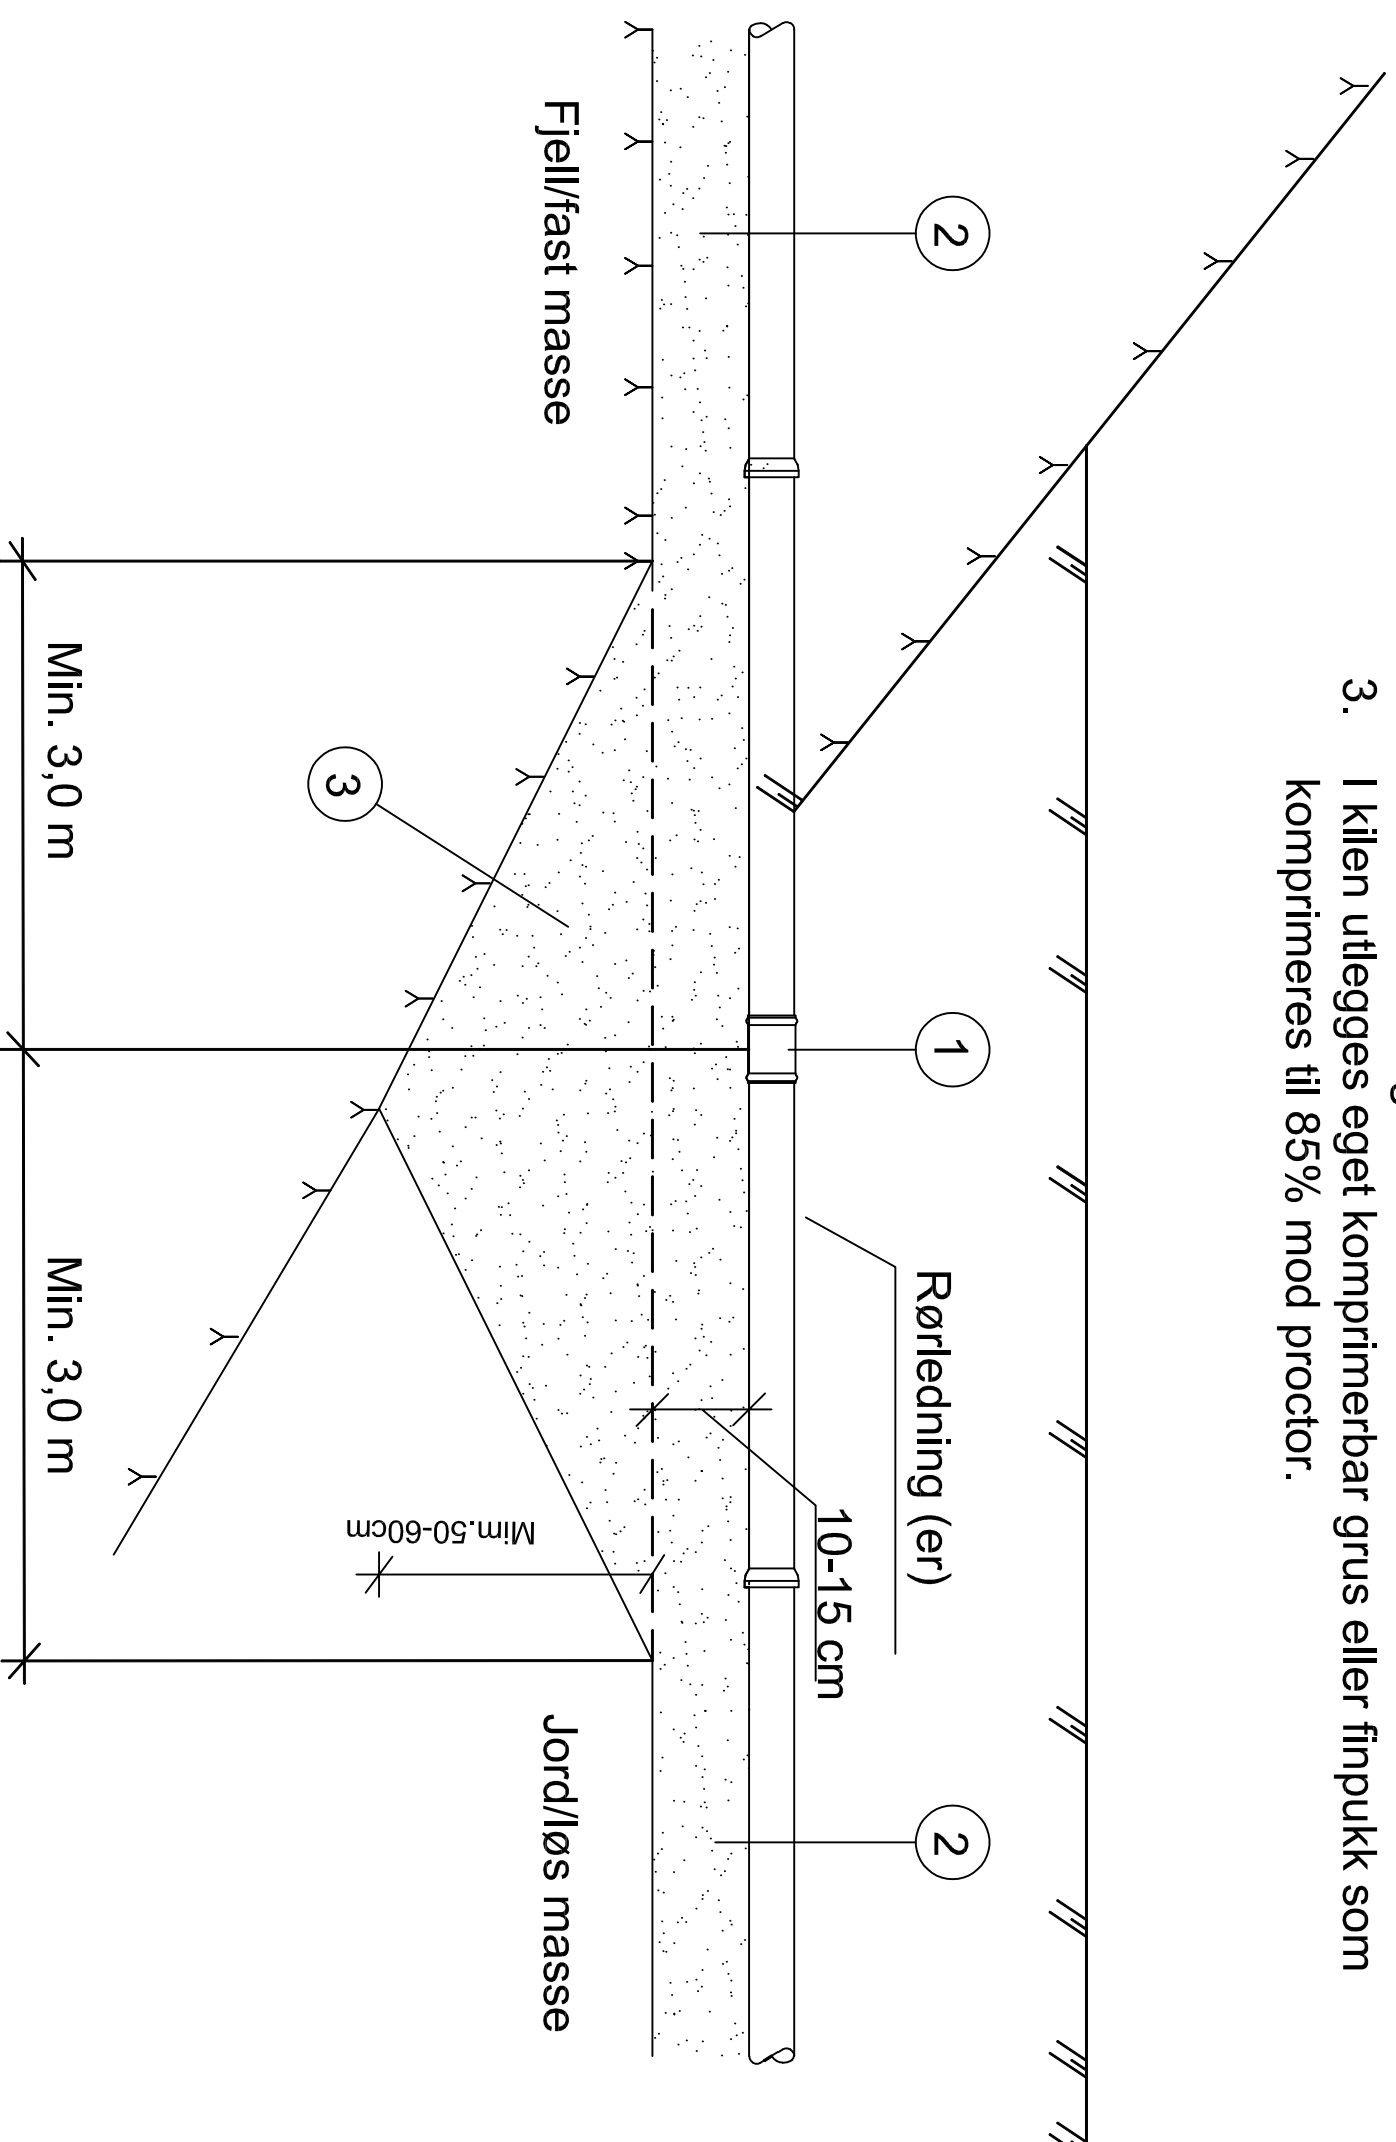

Rev. Tekst: Rev.dato: Kont:

-		
-		
-		
-		
-		
-		
-		
-		
-		
-		

Halden kommune - Kommunalteknikk

Prosjekt:
Glenne og andre etappe 3
Oppdragslkr:
Halden kommune



Utkiling

Oppdragsleder:
TL
Oppdragsnr.:
Tegn. nr.:
SWL
Kontnr.:
TL

Målestokk

Dato:
27.3.2017

Rev.

Tegn.nr.:
Z 401
Fdg Type Efg. Løpennr.