





Normalprofil



Veibredde er 5.5 meter i Låbyveien

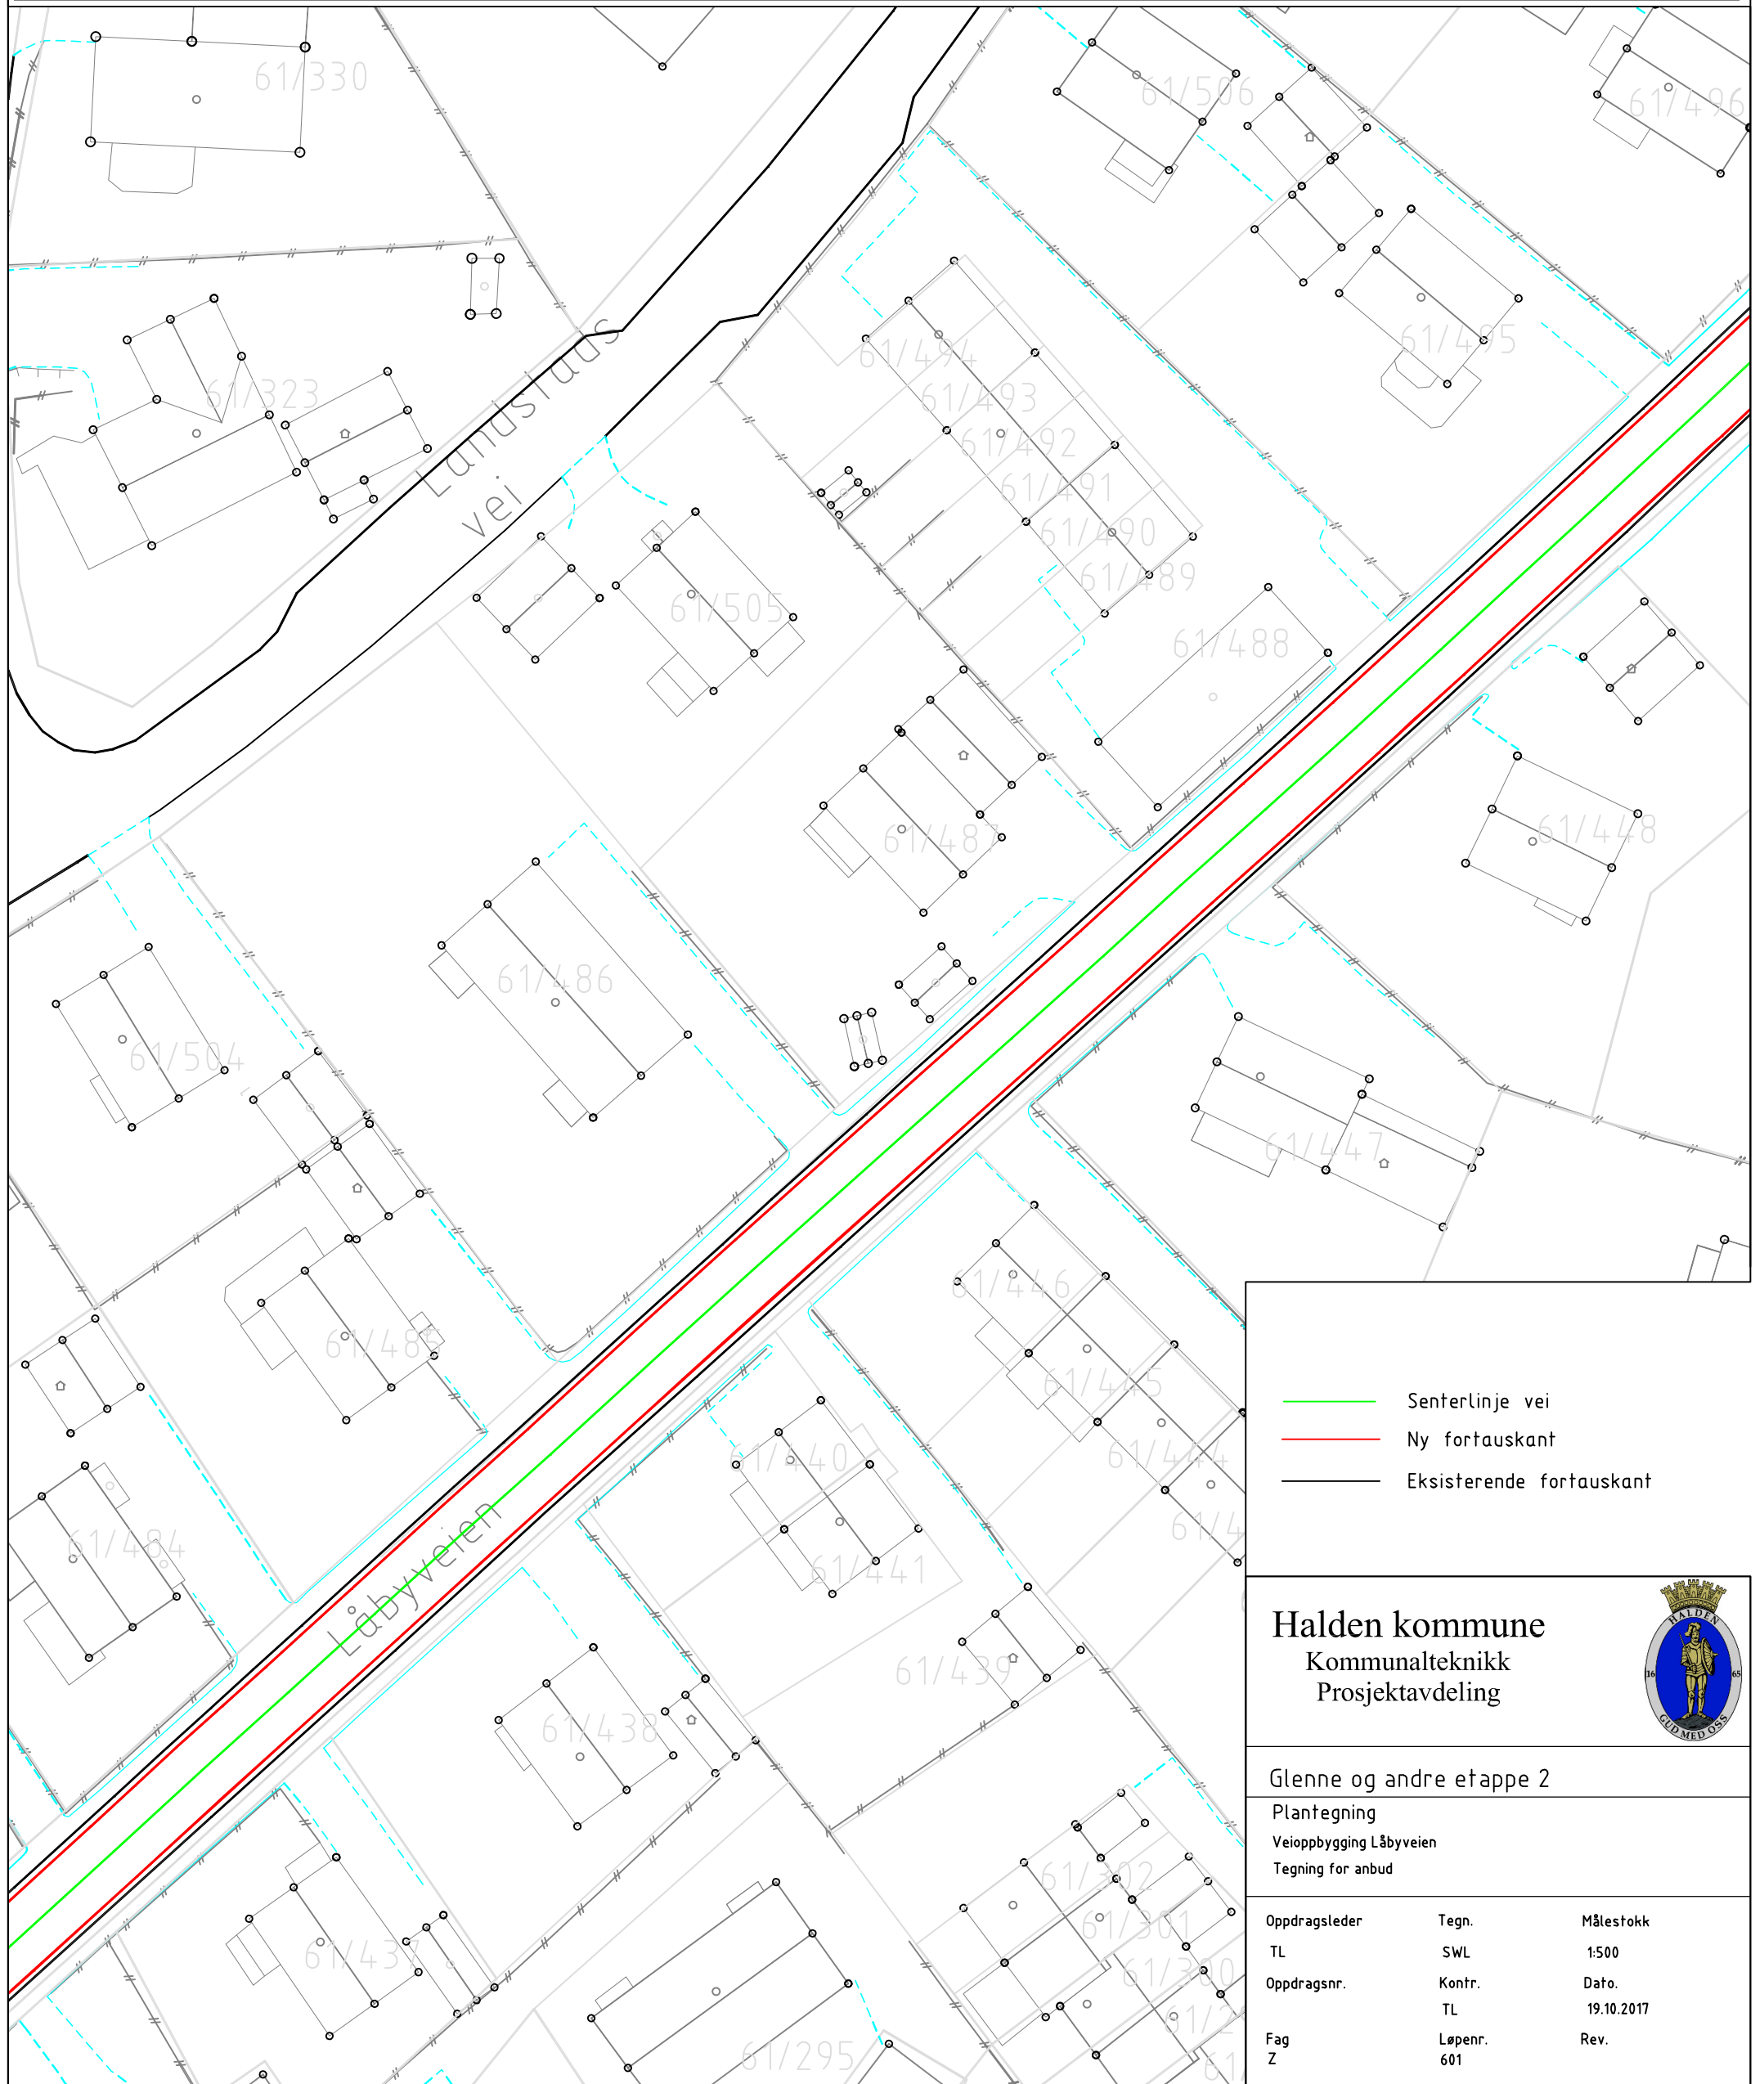

-  Senterlinje vei
-  Ny fortauskant
-  Eksisterende fortauskant

Halden kommune
Kommunalteknikk
Prosjektavdeling



Glenne og andre etappe 2

Plantegning
Veioppbygging Låbyveien
Tegning for anbud

Oppdragsleder	Tegn.	Målestokk
TL	SWL	1:500
Oppdragsnr.	Kontr.	Dato.
	TL	19.10.2017
Fag	Løpenr.	Rev.
Z	601	