


Snitt A-A  
Se plantegn. V 301

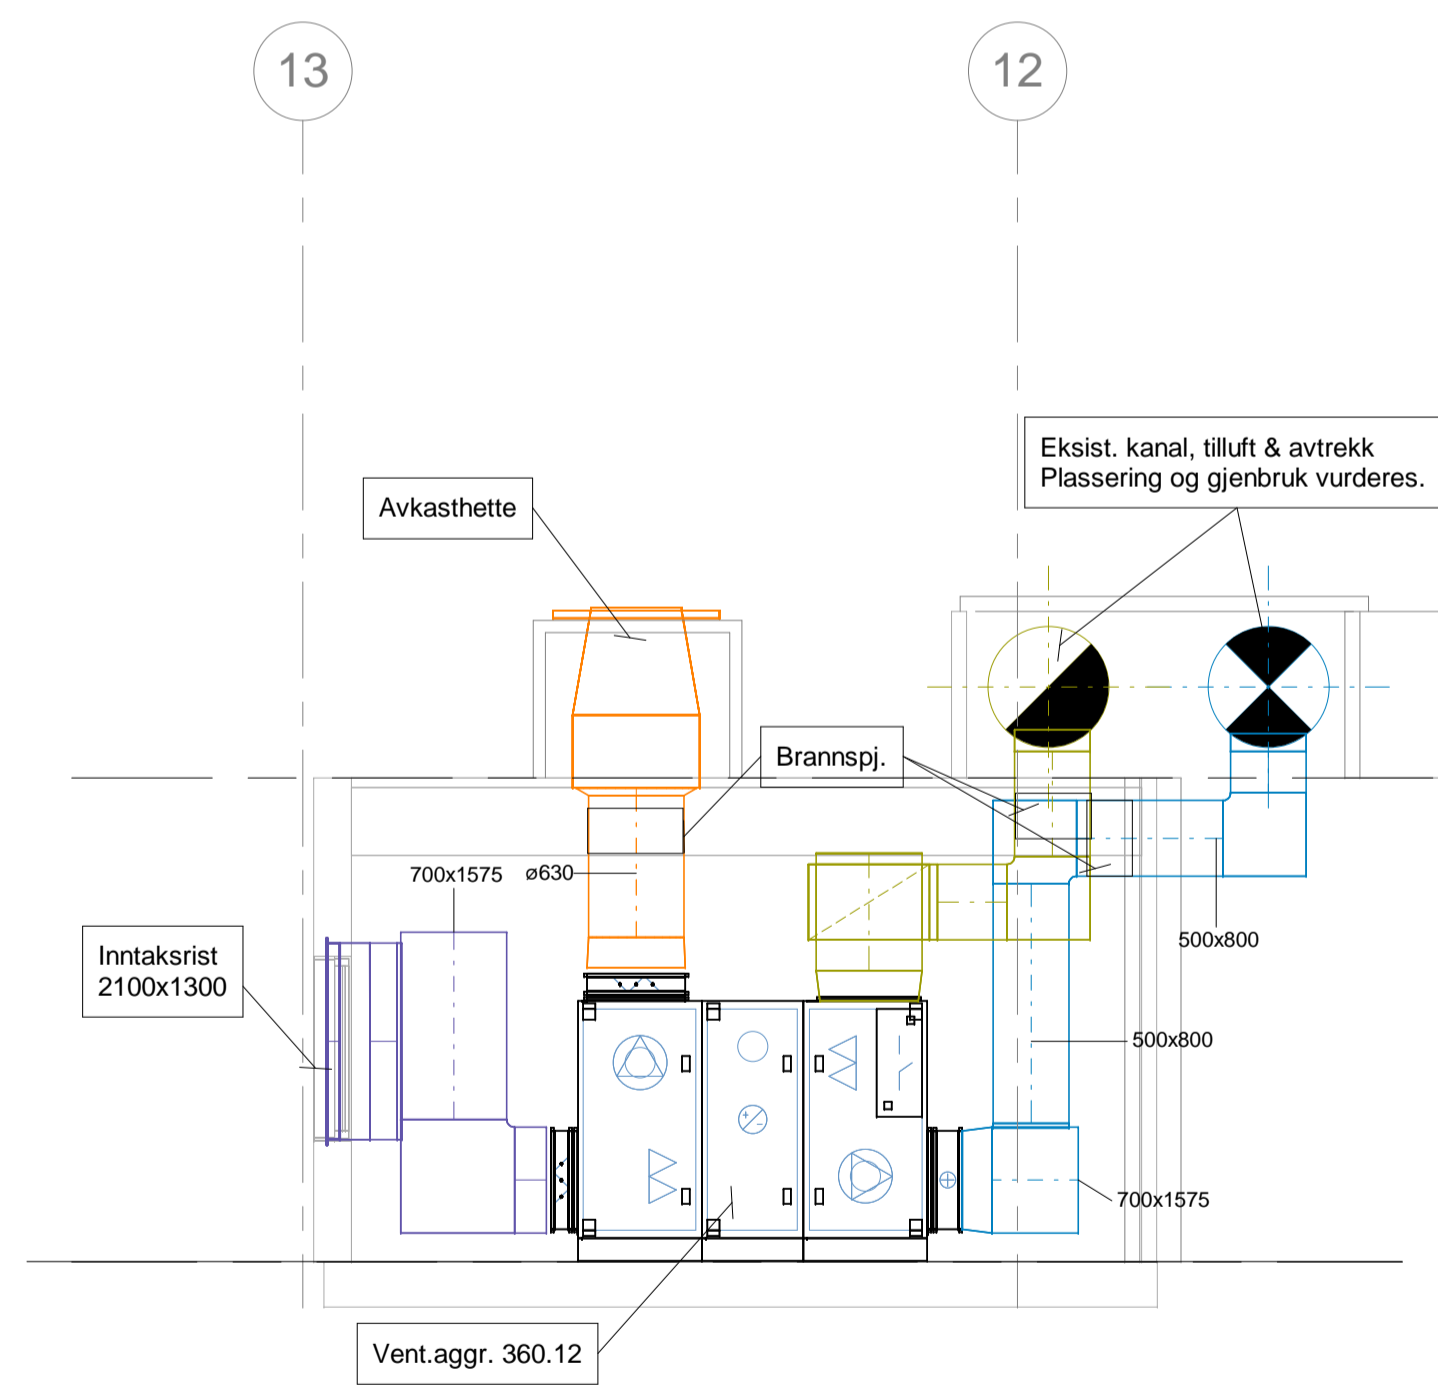

Snitt B-B  
Se plantegn. V 302

Kompleks	Bygg	Fag	System	Type	Lapenummer	Revisjon	Fase	Status
					V-304	1		
1	Tilbudsforespørsel					29.03.17	AZSH	HTOV
Revisjon	Revisjonstekst					Dato	Tegnet	Kontrollert
Prosjektfase								
Skisse								
<b>RAMBOLL</b>								
REGION ØST - DRAMMEN Ramboll, Erik Børresens allé 7, N-3015 Drammen T +47 32 25 45 00, drammen@ramboll.no								
Lier kommune Tranby skole						Oppdragsnummer 1350019163	Tegnet av AZSH	
							Dato 27.02.17	
							Kontrollert HTOV	
							Dato 01.03.17	
							Godkjent HTOV	
							Dato 01.03.17	
							Utstedt dato 2017-03-29	
							Målestokk 1:50 - A1	
Kompleks	Bygg	Fag	System	Type	Lapenummer	Revisjon	Fase	Status
					V-304	1		