


Prinsipp reolvegg

1 : 25

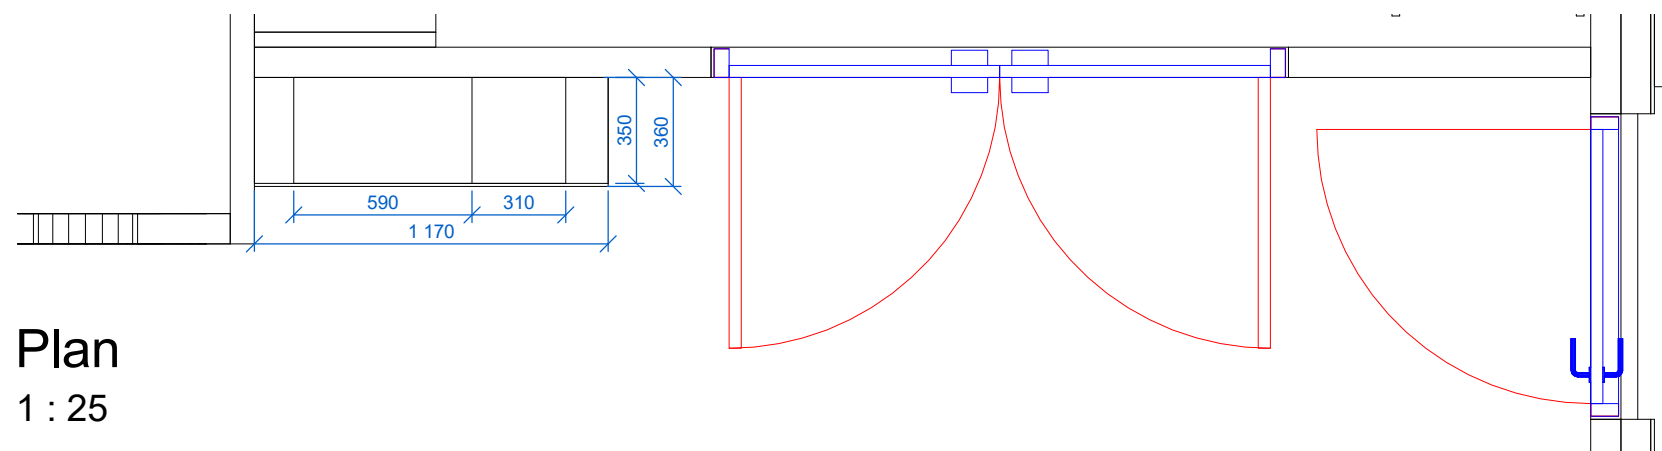

Plan

1 : 25

Reolvegg bestående av mindre bokser og skap i ulik størrelse.

Utføres i hvitpigmentert bjørk kryssfiner med fargede skapdører, iht. fargepalett.  
Alternativ materilutførelse: malt MDF.

Reolene skal ha bakvegg.

5 reoler/bokser skal ha dører.

Inndeling og mål er veiledende men komposisjonen skal dekke et areal på ca 1200x 2100mm.

Dybde på reolvegg max 380mm.

Nederste del/reol skal ha klemsikre, låsbare hjul. Skal inkludere 3 oppbevaringskasser som er tilpasset reolmålene.  
Max høyde inkl. hjul er 55cm



Rev.	Dato	Beskrivelse	Utarbeidet	Fagkontroll	Godkjent
<small>Dette dokumentet er utarbeidet av Norconsult AS som del av det oppdraget som fremgår nedenfor. Opphavsretten tilhører Norconsult AS. Dokumentet må bare benyttes til det formål som oppdragsavtalen beskriver, og må ikke kopieres eller gjøres tilgjengelig på annen måte eller i større utstrekning enn formålet tilsier.</small>					
Kristiansund kommune-140501					Målestokk (gjelder A3)
					1 : 25
Karihola barnehage					
2.4.3. Prinsippkisse Reolvegg					
Norconsult		Oppdragsnummer	Tegningsnummer	Revisjon	
		5165431	140501-IARK-60-403		