


Rev	Dato	Korreksjon

SB Tegningsnummer:					Prosjektnr. for			
Kompleksnummer	Byggnummer	Etasje	Fag Systemkode	Type tegn	Lopenr	Proj.fase	Rev Status	prosjekterende/lev
2571	8383	A	50	01				13089

- Prosjekteringsgruppen:
- ARK: Arkitektskap as
 - RIB: Høyer Finseth as
 - RIE: Ing. Per Rasmussen as
 - RIV: ÅF-Consult as

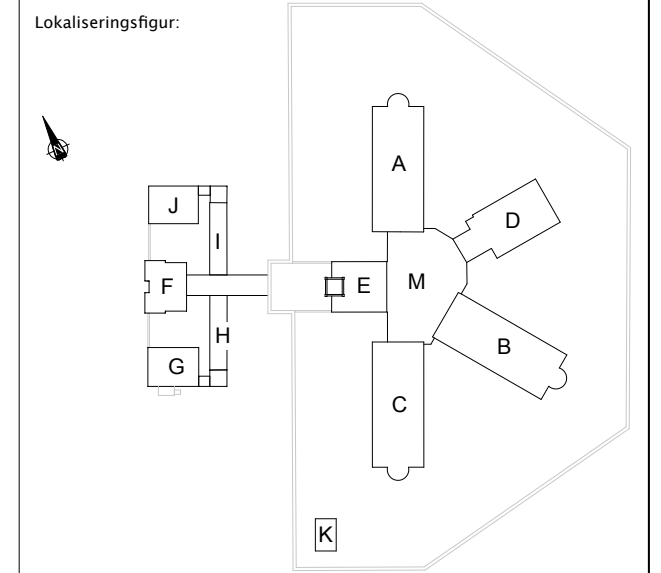


Fase: **Forprosjekt**

STATSBYGG PROSJEKTNR. SB: **72200**

Tittel:
72200 Oslo fengsel – Avd. A Rehabilitering tak og fasader
Snitt for prinsipp lufting Fløy A B C

Godkjent	
Kontroll prosjekt.	
Sign. IR	Kontroll IR
Dato	23.05.14
Målestokk	A3 1:100 A1 1:50
Kontroll utførende	
Sign. Kontroll	

SB Tegningsnummer:					Prosjektnr. for			
Kompleksnummer	Byggnummer	Etasje	Fag Systemkode	Type tegn	Lopenr	Proj.fase	Rev Status	prosjekterende/lev
2571	8383	A	50	01				13089

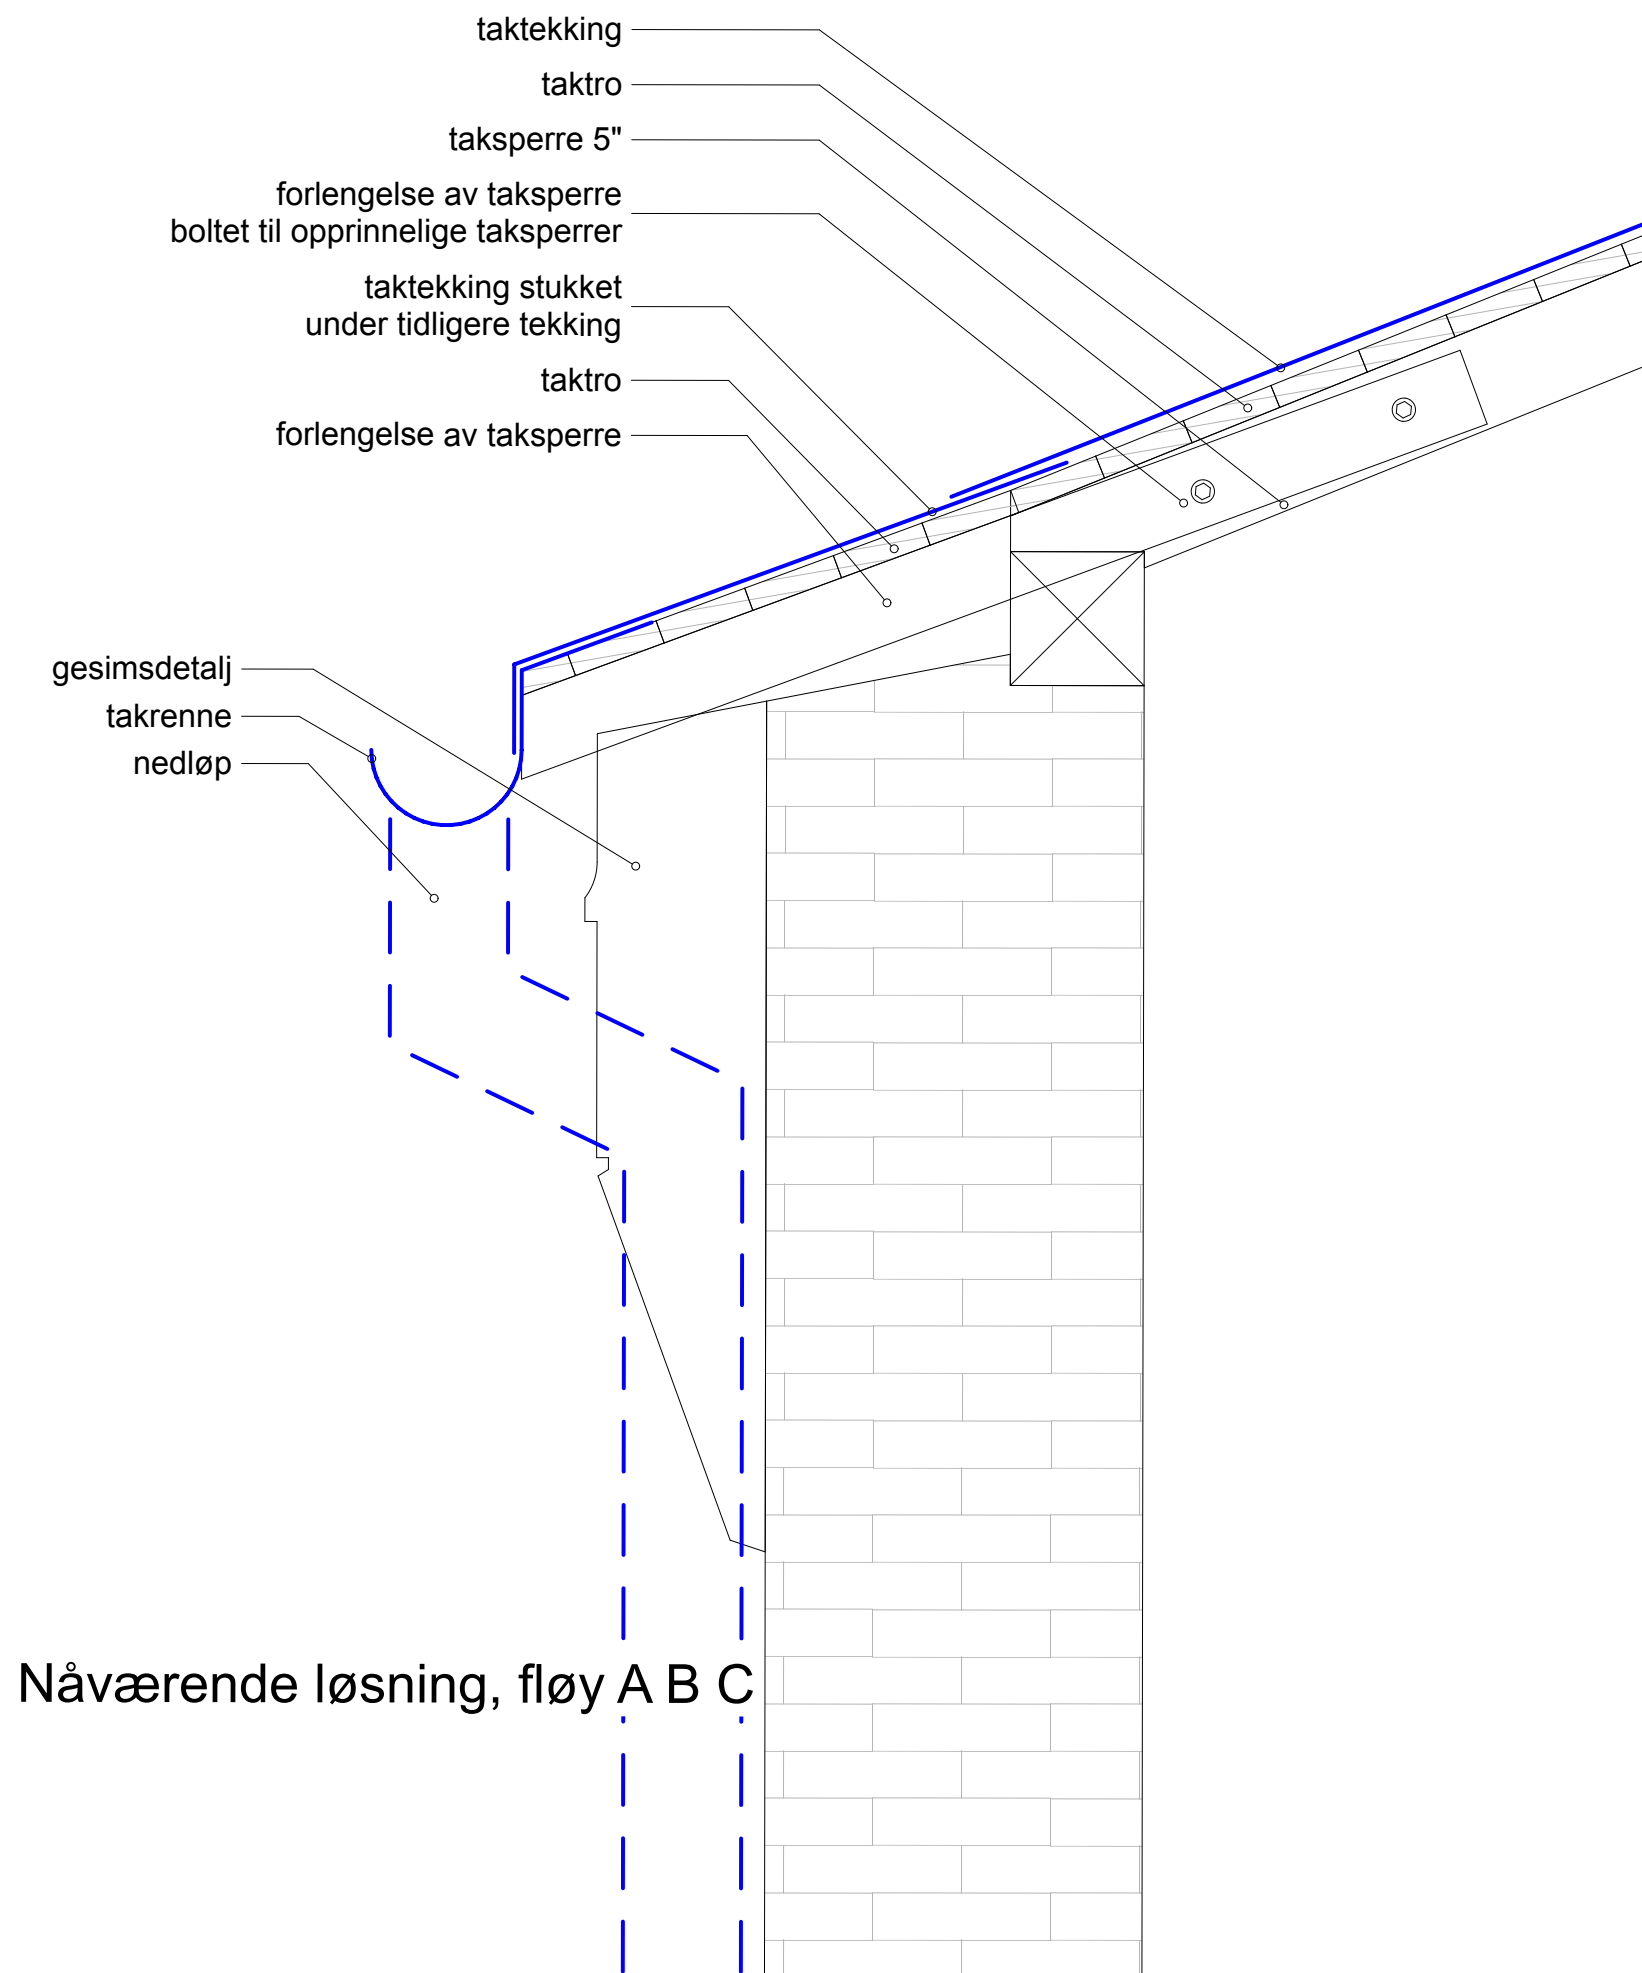


Nåværende løsning, fløy A B C

Rev	Dato	Korreksjon

SB Tegningsnummer:						Prosjektnr. for		
Kompleksnummer	Byggnummer	Etasje	Fag Systemkode	Type tegn	Løpenr	Prosj.fase	Rev Status	prosjekterende/lev
2571	8383	A	50	02				13089

- Prosjekteringsgruppen:
- ARK: Arkitektskap as
 - RIB: Høyer Finseth as
 - RIE: Ing. Per Rasmussen as
 - RIV: ÅF-Consult as

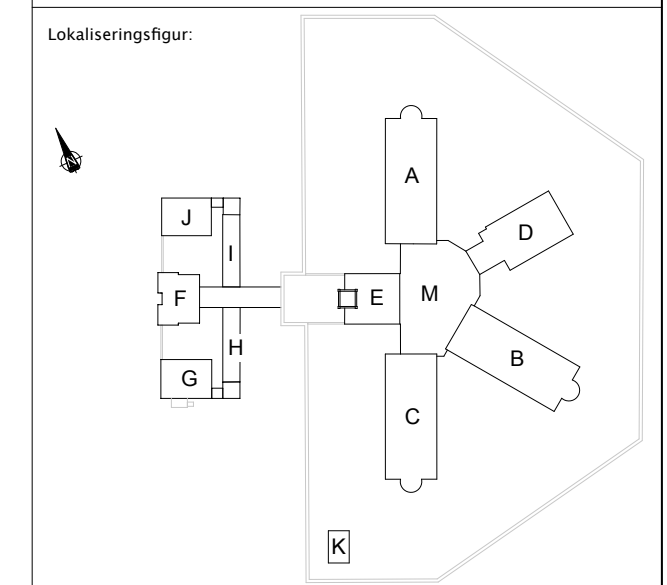


Fase: **Forprosjekt**

STATSBYGG PROSJEKTNR. SB: 72200

Tittel:
72200 Oslo fengsel – Avd. A Rehabilitering tak og fasader
Prinsippdetalj lufting Nåværende gesims – fløy A B C

Godkjent	
Kontroll prosjekt.	
Sign. IR	Kontroll IR
Dato	23.05.14
Målestokk	A3 1:10
Kontroll utførende	
Sign.	Kontroll

SB Tegningsnummer:						Prosjektnr. for		
Kompleksnummer	Byggnummer	Etasje	Fag Systemkode	Type tegn	Løpenr	Prosj.fase	Rev Status	prosjekterende/lev
2571	8383	A	50	02				13089

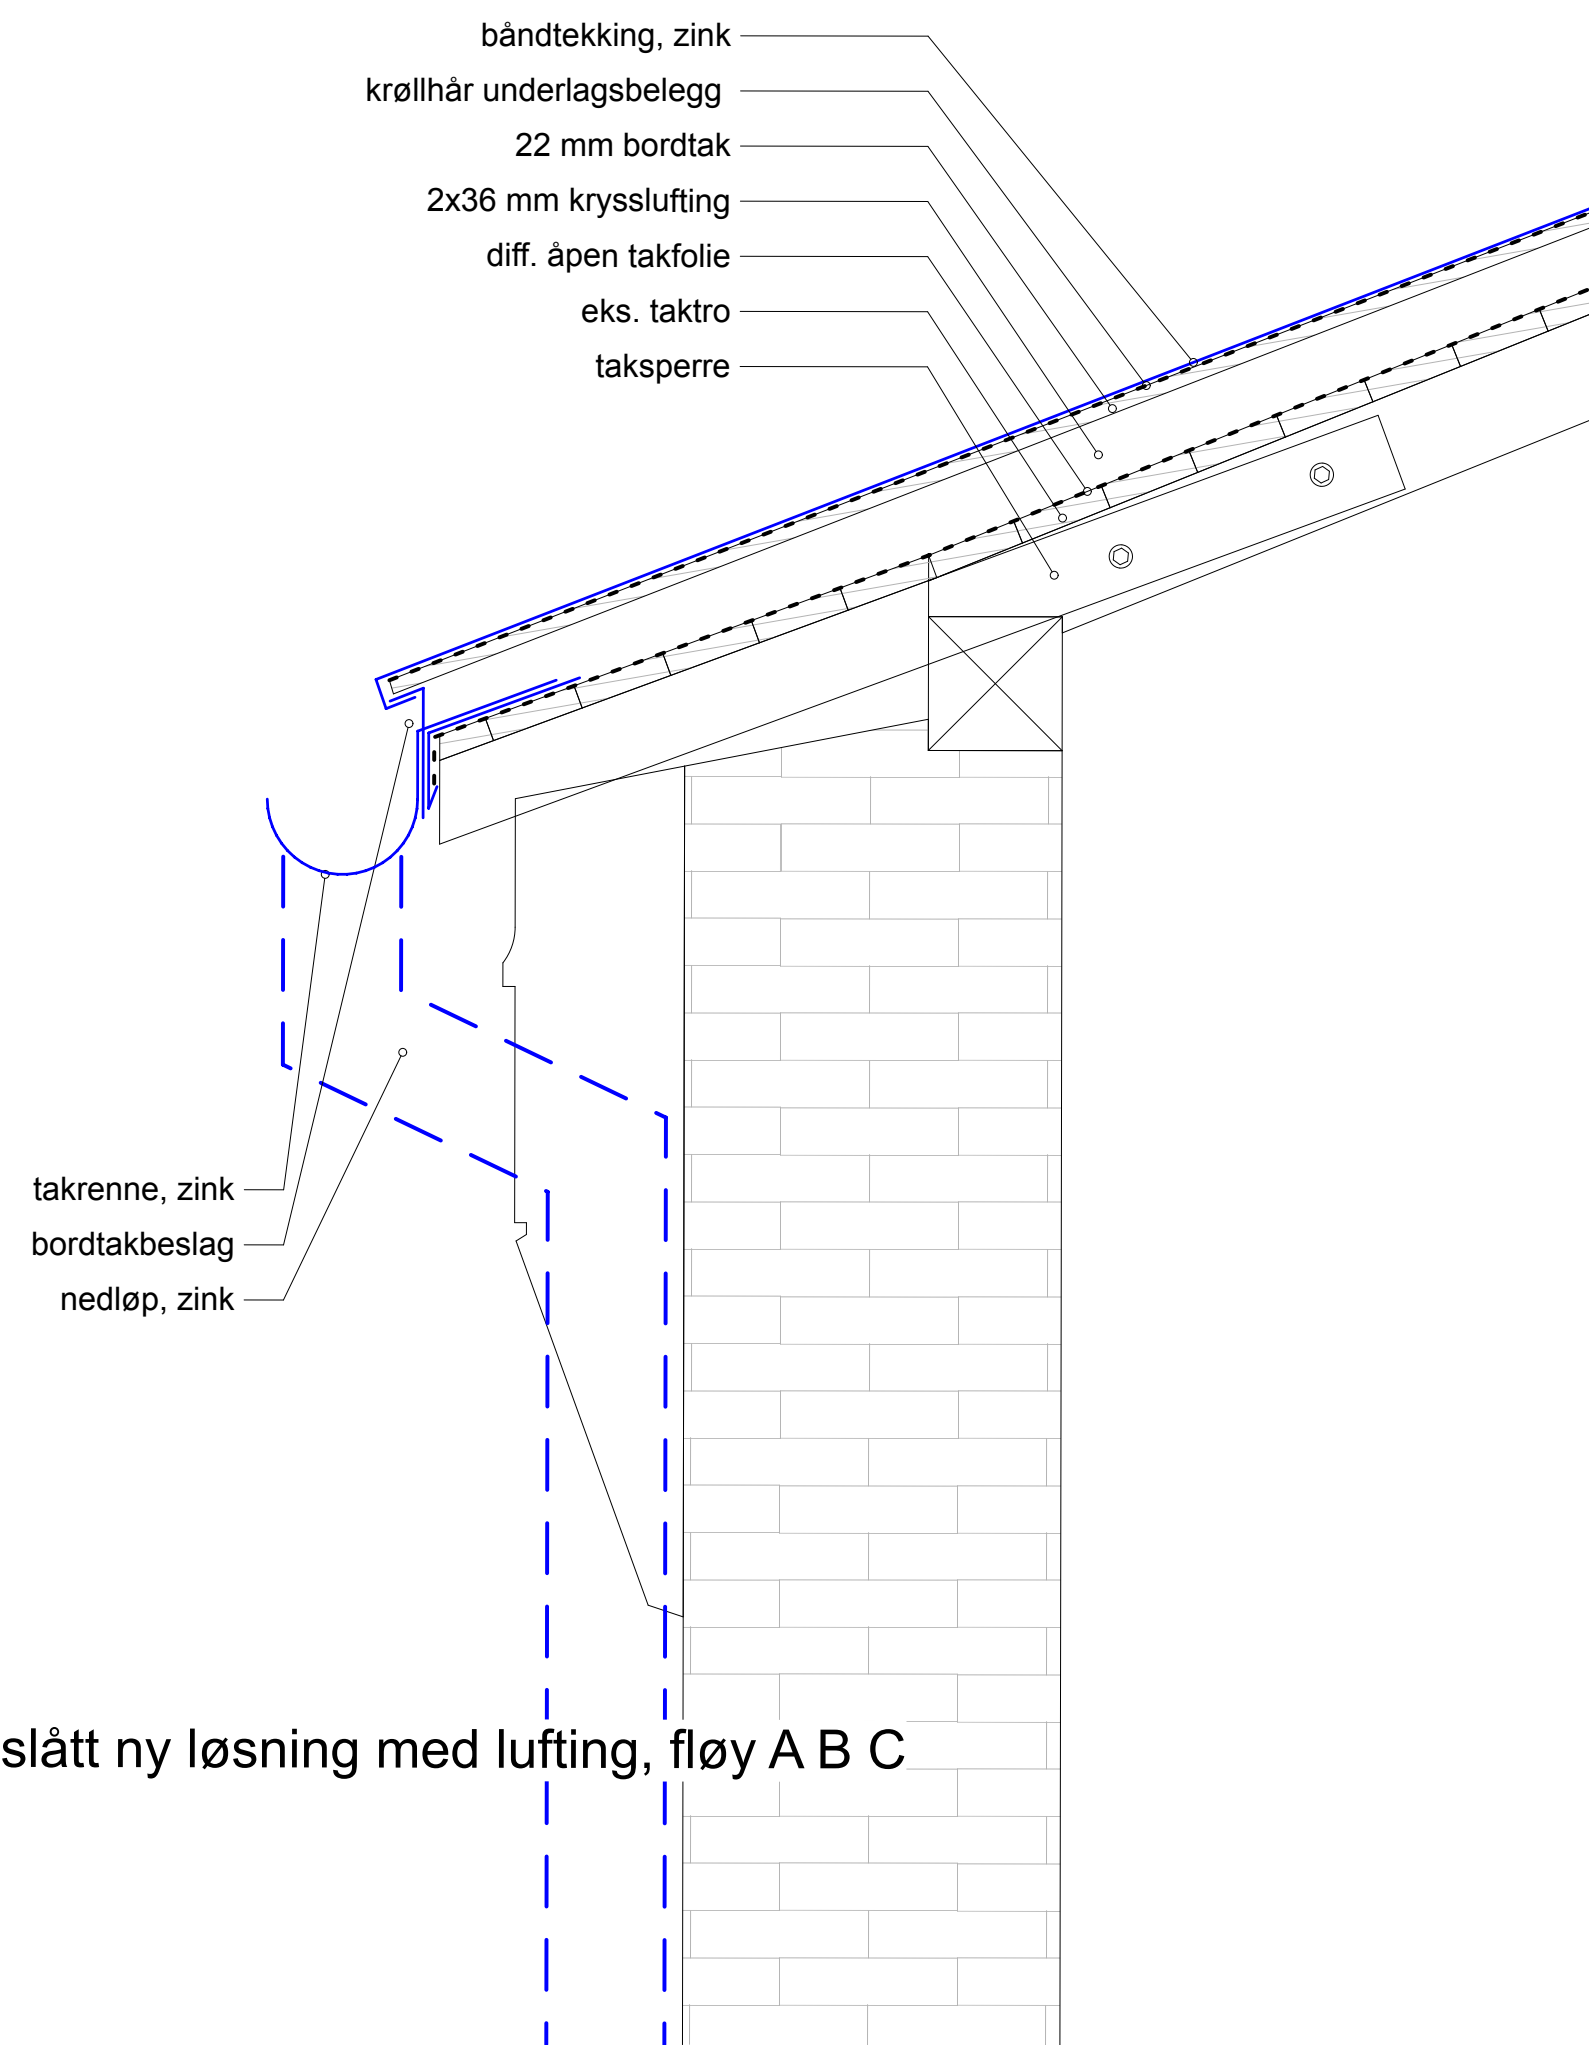


Foreslått ny løsning med lufting, fløy A B C

Rev	Dato	Korreksjon

SB Tegningsnummer:					Prosjektnr. for			
Kompleksnummer	Bygnummer	Etasje	Fag Systemkod	Type tegn	Løpenr	Proj.fase	Rev Status	prosjekterende/lev
2571	8383	A	50	03				13089

- Prosjekteringsgruppen:
- ARK: Arkitektskap as
 - RIB: Høyer Finseth as
 - RIE: Ing. Per Rasmussen as
 - RIV: ÅF-Consult as

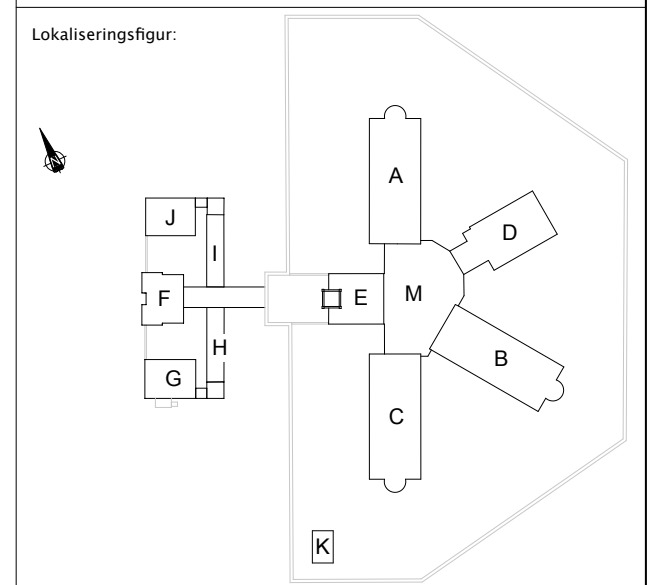

Fase: Forprosjekt


 **STATSBYGG** PROSJEKTNR. SB: 72200

Tittel:
72200 Oslo fengsel – Avd. A Rehabilitering tak og fasader

Prinsippdetalj lufting
Ny gesims – fløy A B C


Godkjent	
Kontroll prosjekt.	Kontroll
Sign. IR	IR
Filnavn	
Dato	23.05.14
Målestokk	A3 1:10
Kontroll utførende	Kontroll
Sign.	

SB Tegningsnummer:					Prosjektnr. for			
Kompleksnummer	Bygnummer	Etasje	Fag Systemkod	Type tegn	Løpenr	Proj.fase	Rev Status	prosjekterende/lev
2571	8383	A	50	03				13089

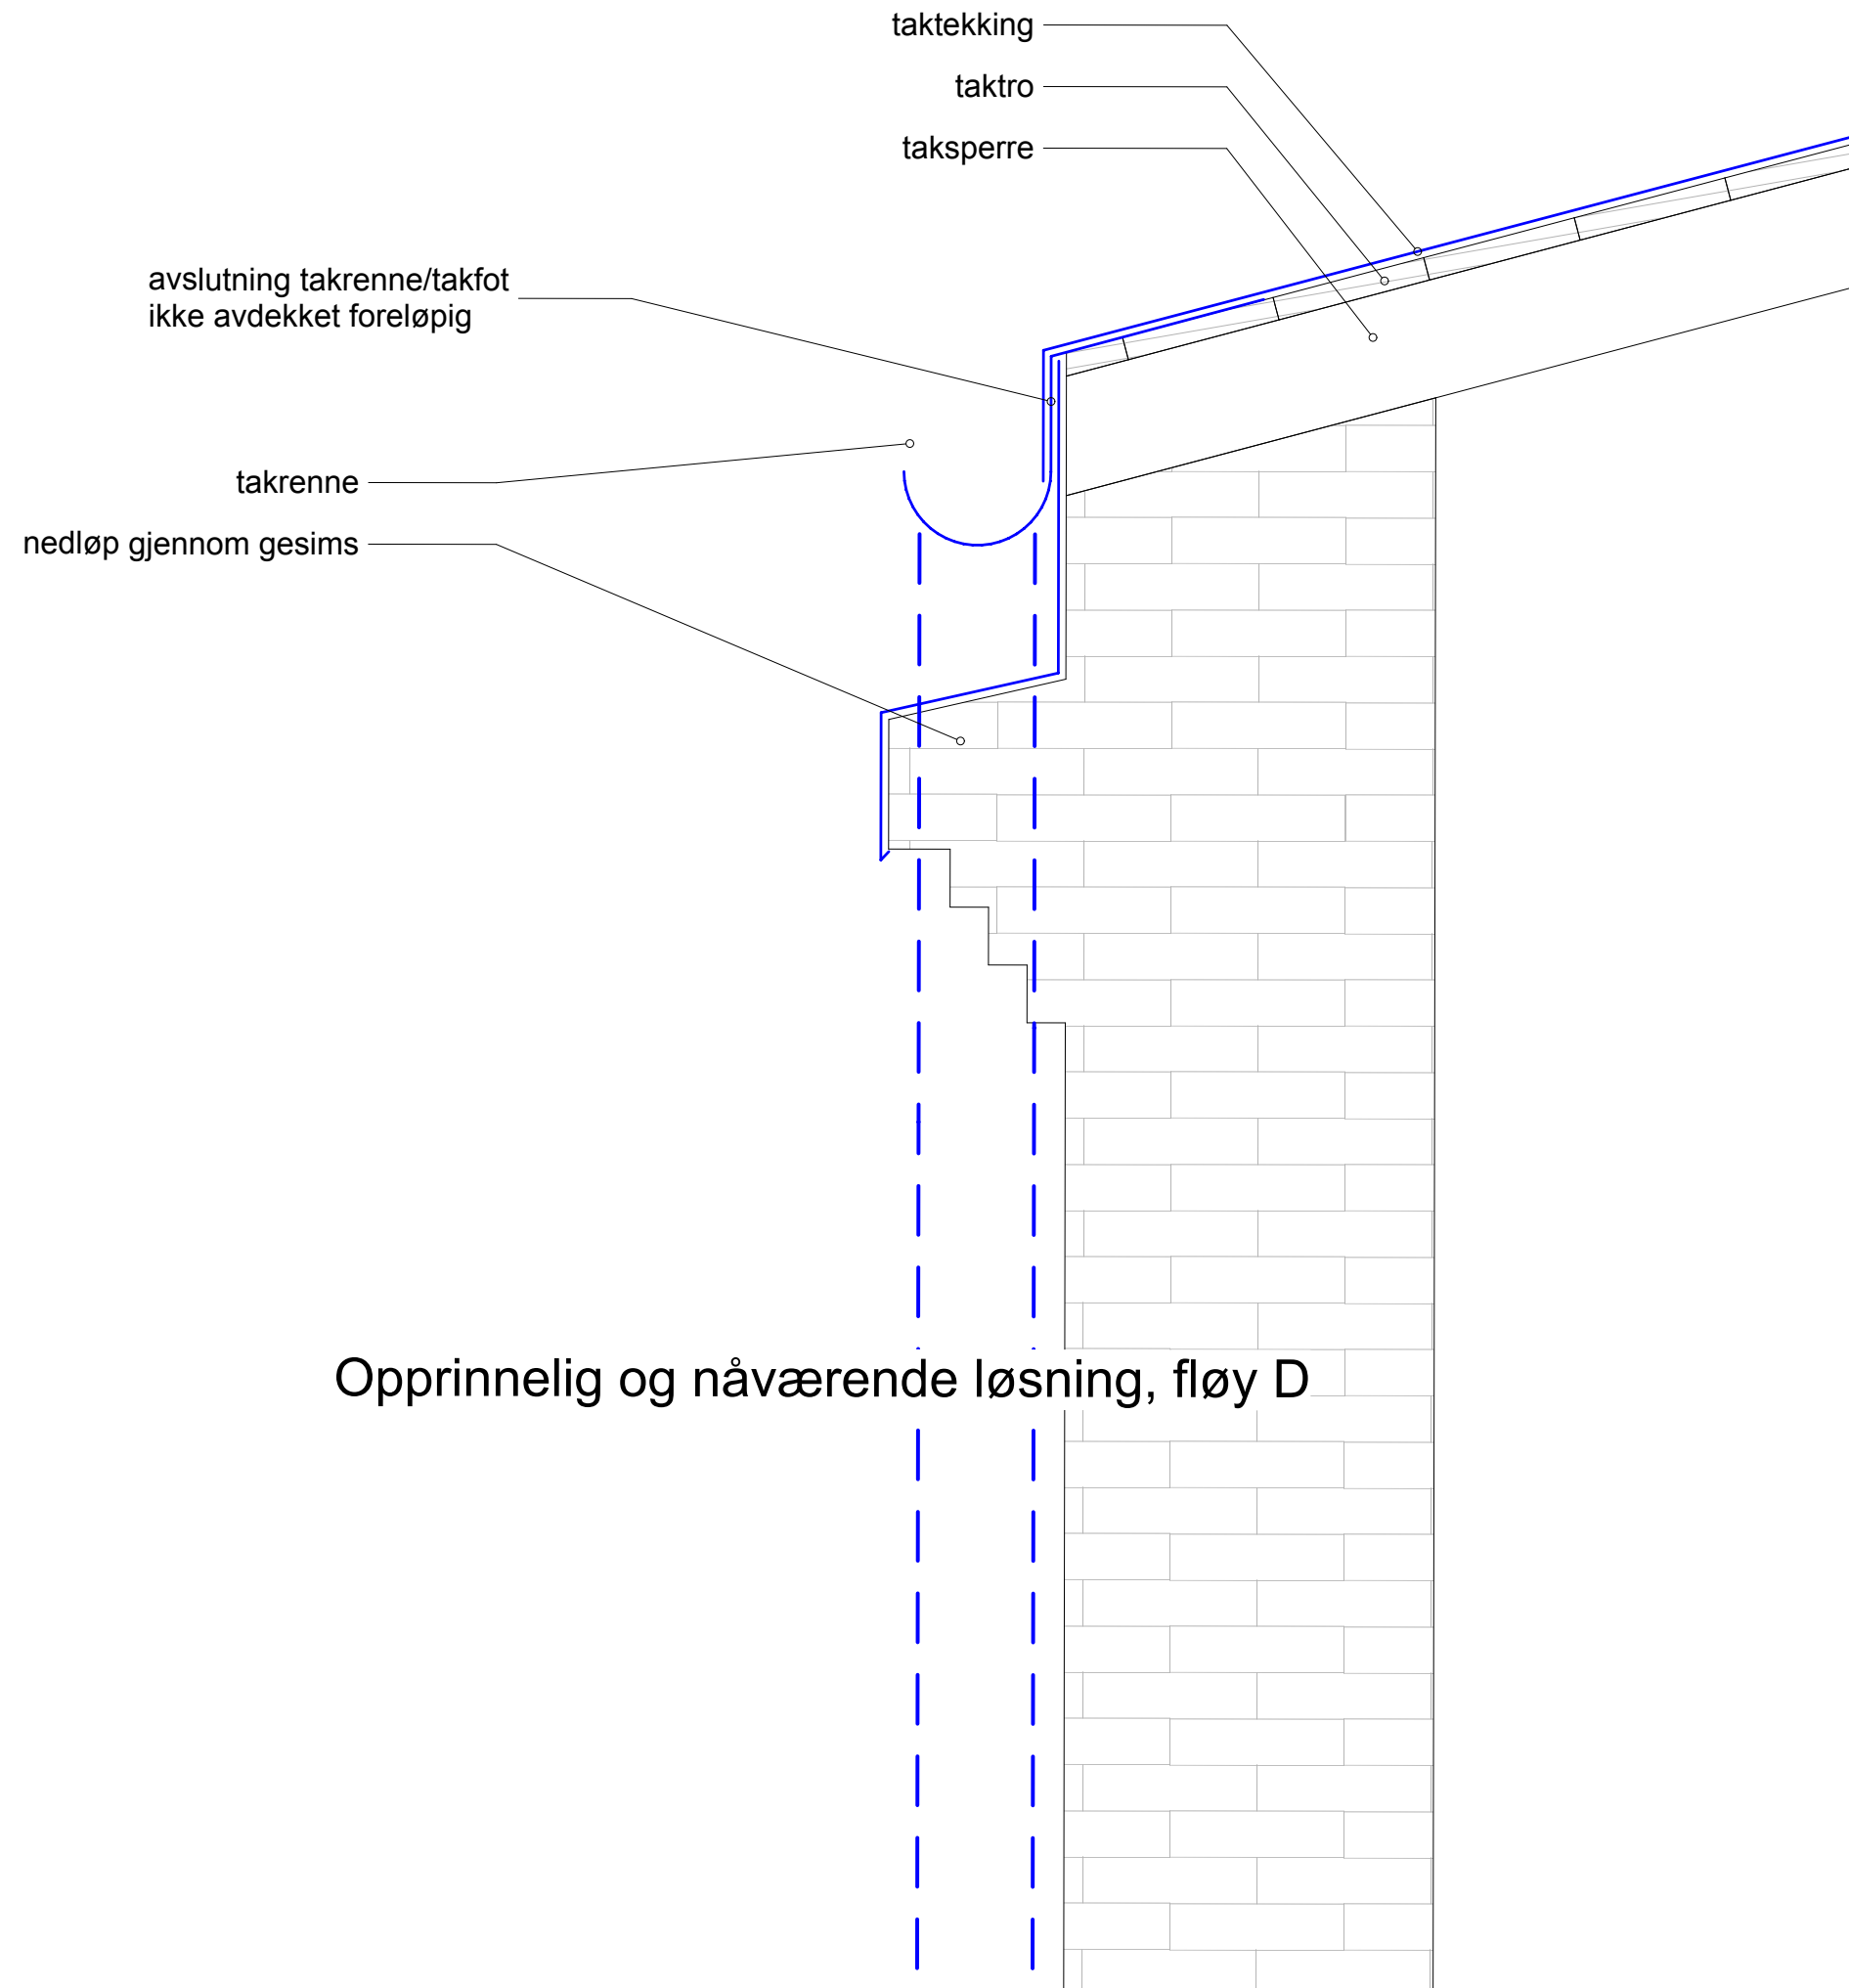

Rev	Dato	Korreksjon	Projektnr. for prosjekterende/lev
SB Tegningsnummer:			
Kompleksnummer	Bygnummer	Etasje	Fag Systemkode
2571	8383	A	50 04
Proj.fase			Rev Status
13089			13089

- Prosjekteringsgruppen:
- ARK: Arkitektskap as
 - RIB: Høyer Finseth as
 - RIE: Ing. Per Rasmussen as
 - RIV: ÅF-Consult as

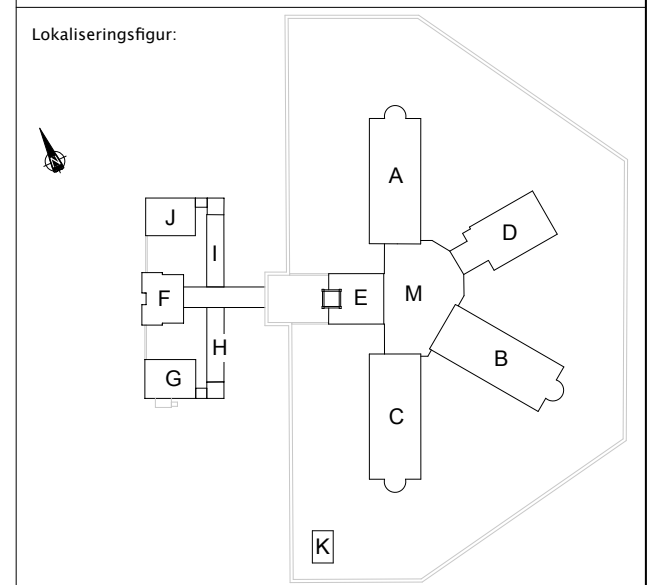


Fase: **Forprosjekt**

STATSBYGG PROSJEKTNR. SB: 72200

Tittel:
72200 Oslo fengsel – Avd. A Rehabilitering tak og fasader
Prinsippdetalj lufting Nåværende gesims – fløy D

Godkjent
Kontroll prosjekt.
Sign. IR IR
Godkjent
Sign. IR IR
Dato 23.05.14
Målestokk A3 1:10
Kontroll utførende
Sign. Kontroll

SB Tegningsnummer:	Projektnr. for prosjekterende/lev
Kompleksnummer Bygnummer Etasje Fag Systemkode	2571 8383 A 50 04 13089

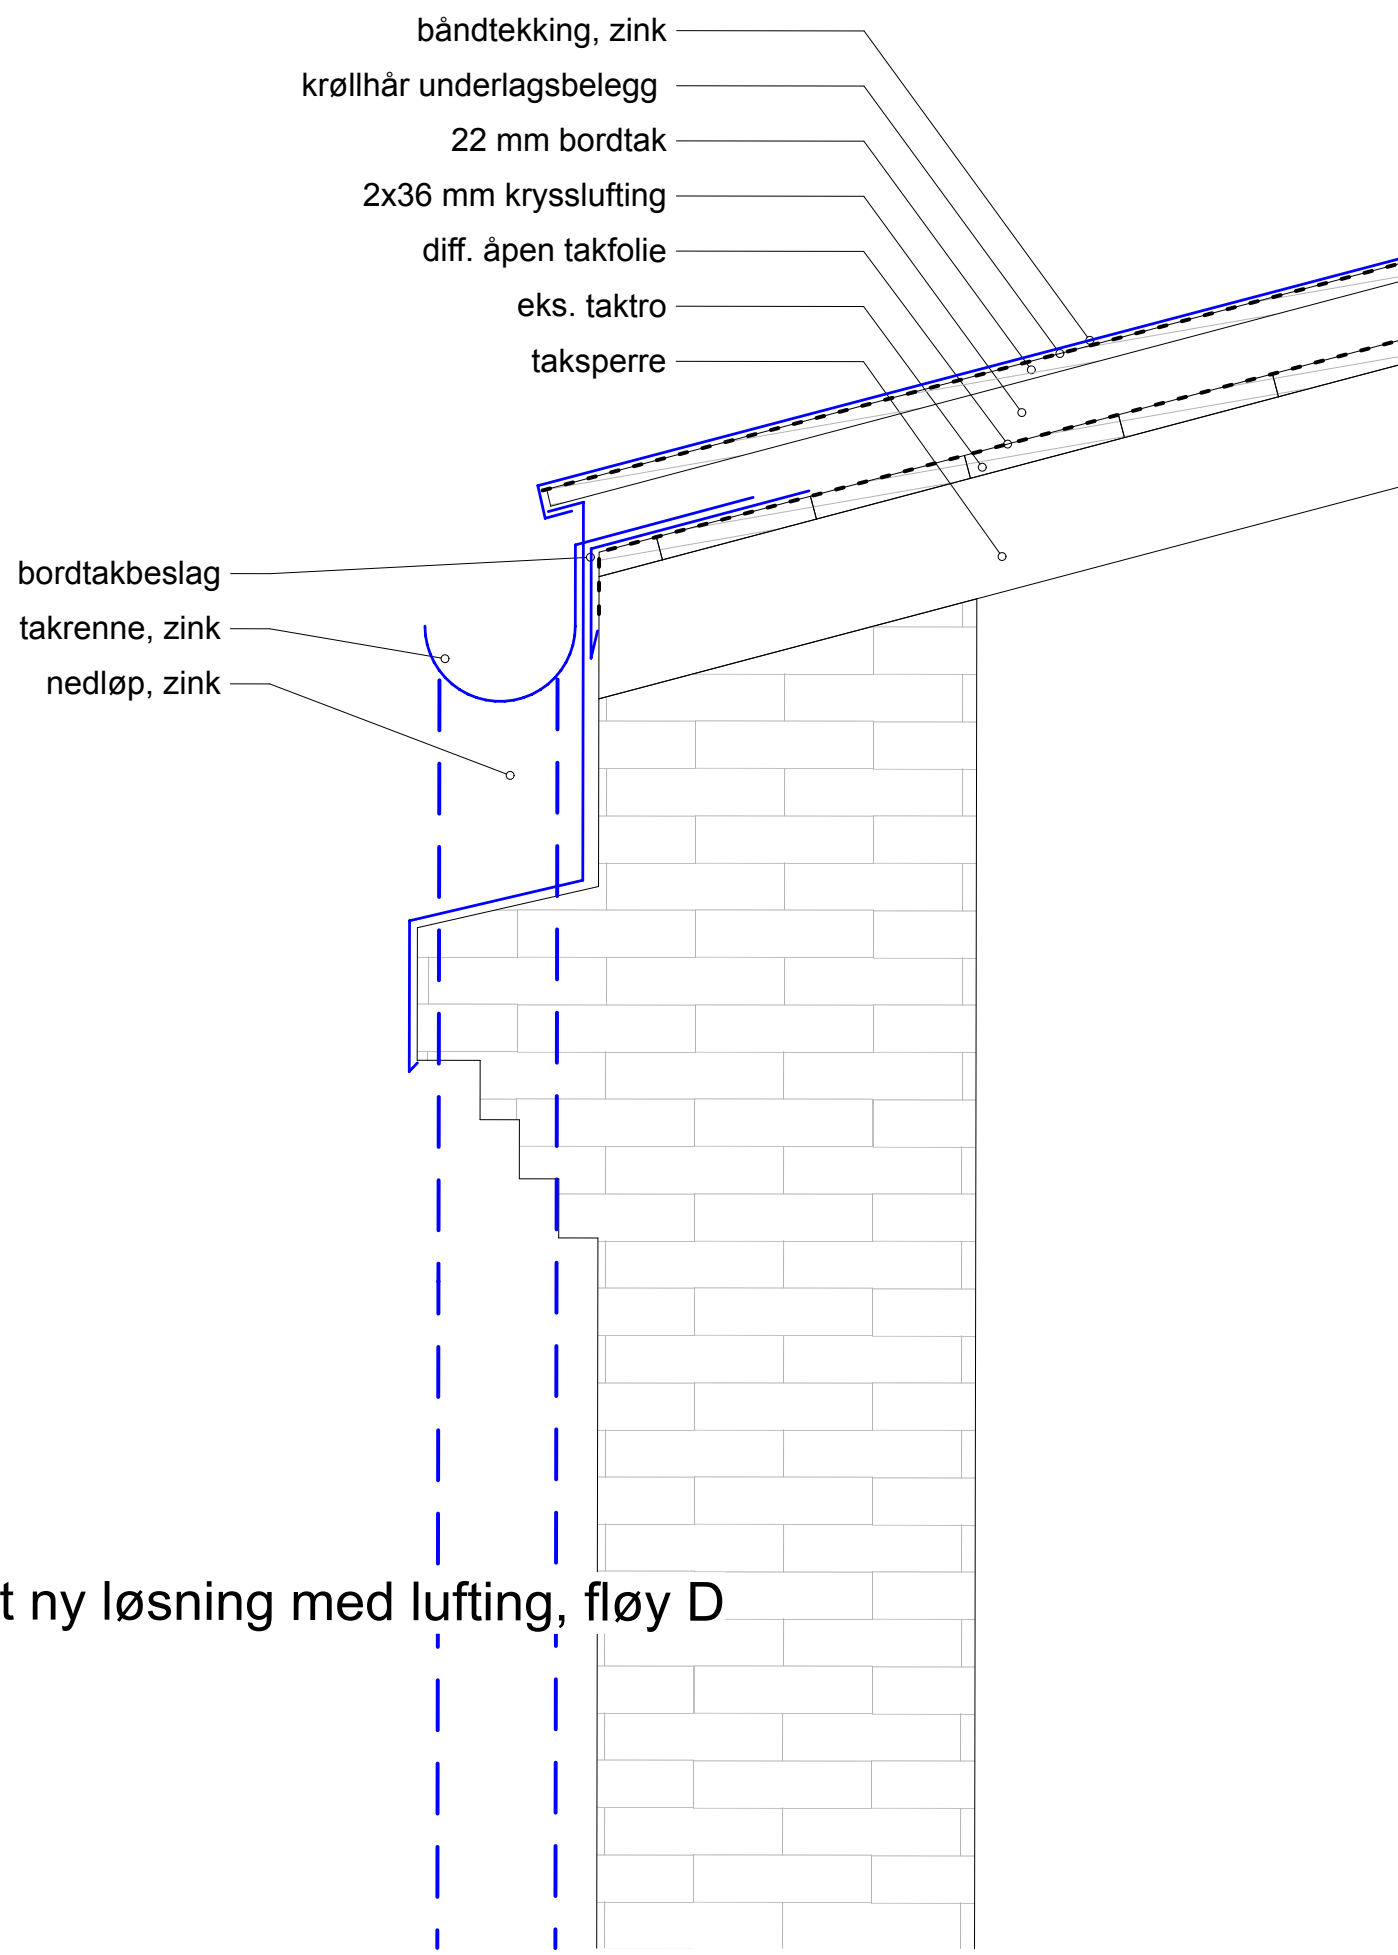


Foreslått ny løsning med lufting, fløy D

Rev	Dato	Korreksjon

SB Tegningsnummer:						Prosjektnr. for		
Kompleksnummer	Bygnummer	Etasje	Fag Systemkode	Type tegn	Lopenr	Prosj.fase	Rev Status	prosjekterende/lev
2571	8383	A	50	05				13089

- Prosjekteringsgruppen:
- ARK: Arkitektskap as
 - RIB: Høyer Finseth as
 - RIE: Ing. Per Rasmussen as
 - RIV: ÅF-Consult as

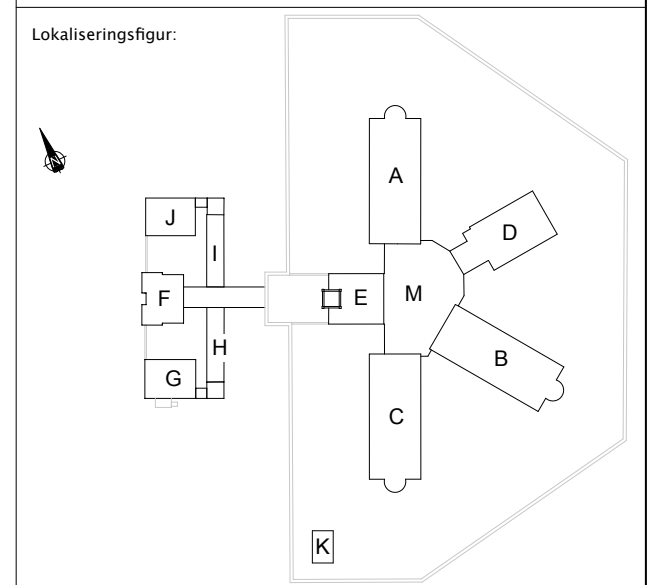

Fase: Forprosjekt


STATSBYGG PROSJEKTNR. SB: 72200

Tittel:
72200 Oslo fengsel – Avd. A
Rehabilitering tak og fasader

Prinsippdetalj lufting
Ny gesims – fløy D

Godkjent	
Kontroll prosjekt.	
Sign. IR	Kontroll IR
Filnavn	
Dato	23.05.14
Målestokk	A3 1:10
Kontroll utførende	
Sign.	Kontroll

SB Tegningsnummer:						Prosjektnr. for		
Kompleksnummer	Bygnummer	Etasje	Fag Systemkode	Type tegn	Lopenr	Prosj.fase	Rev Status	prosjekterende/lev
2571	8383	A	50	05				13089

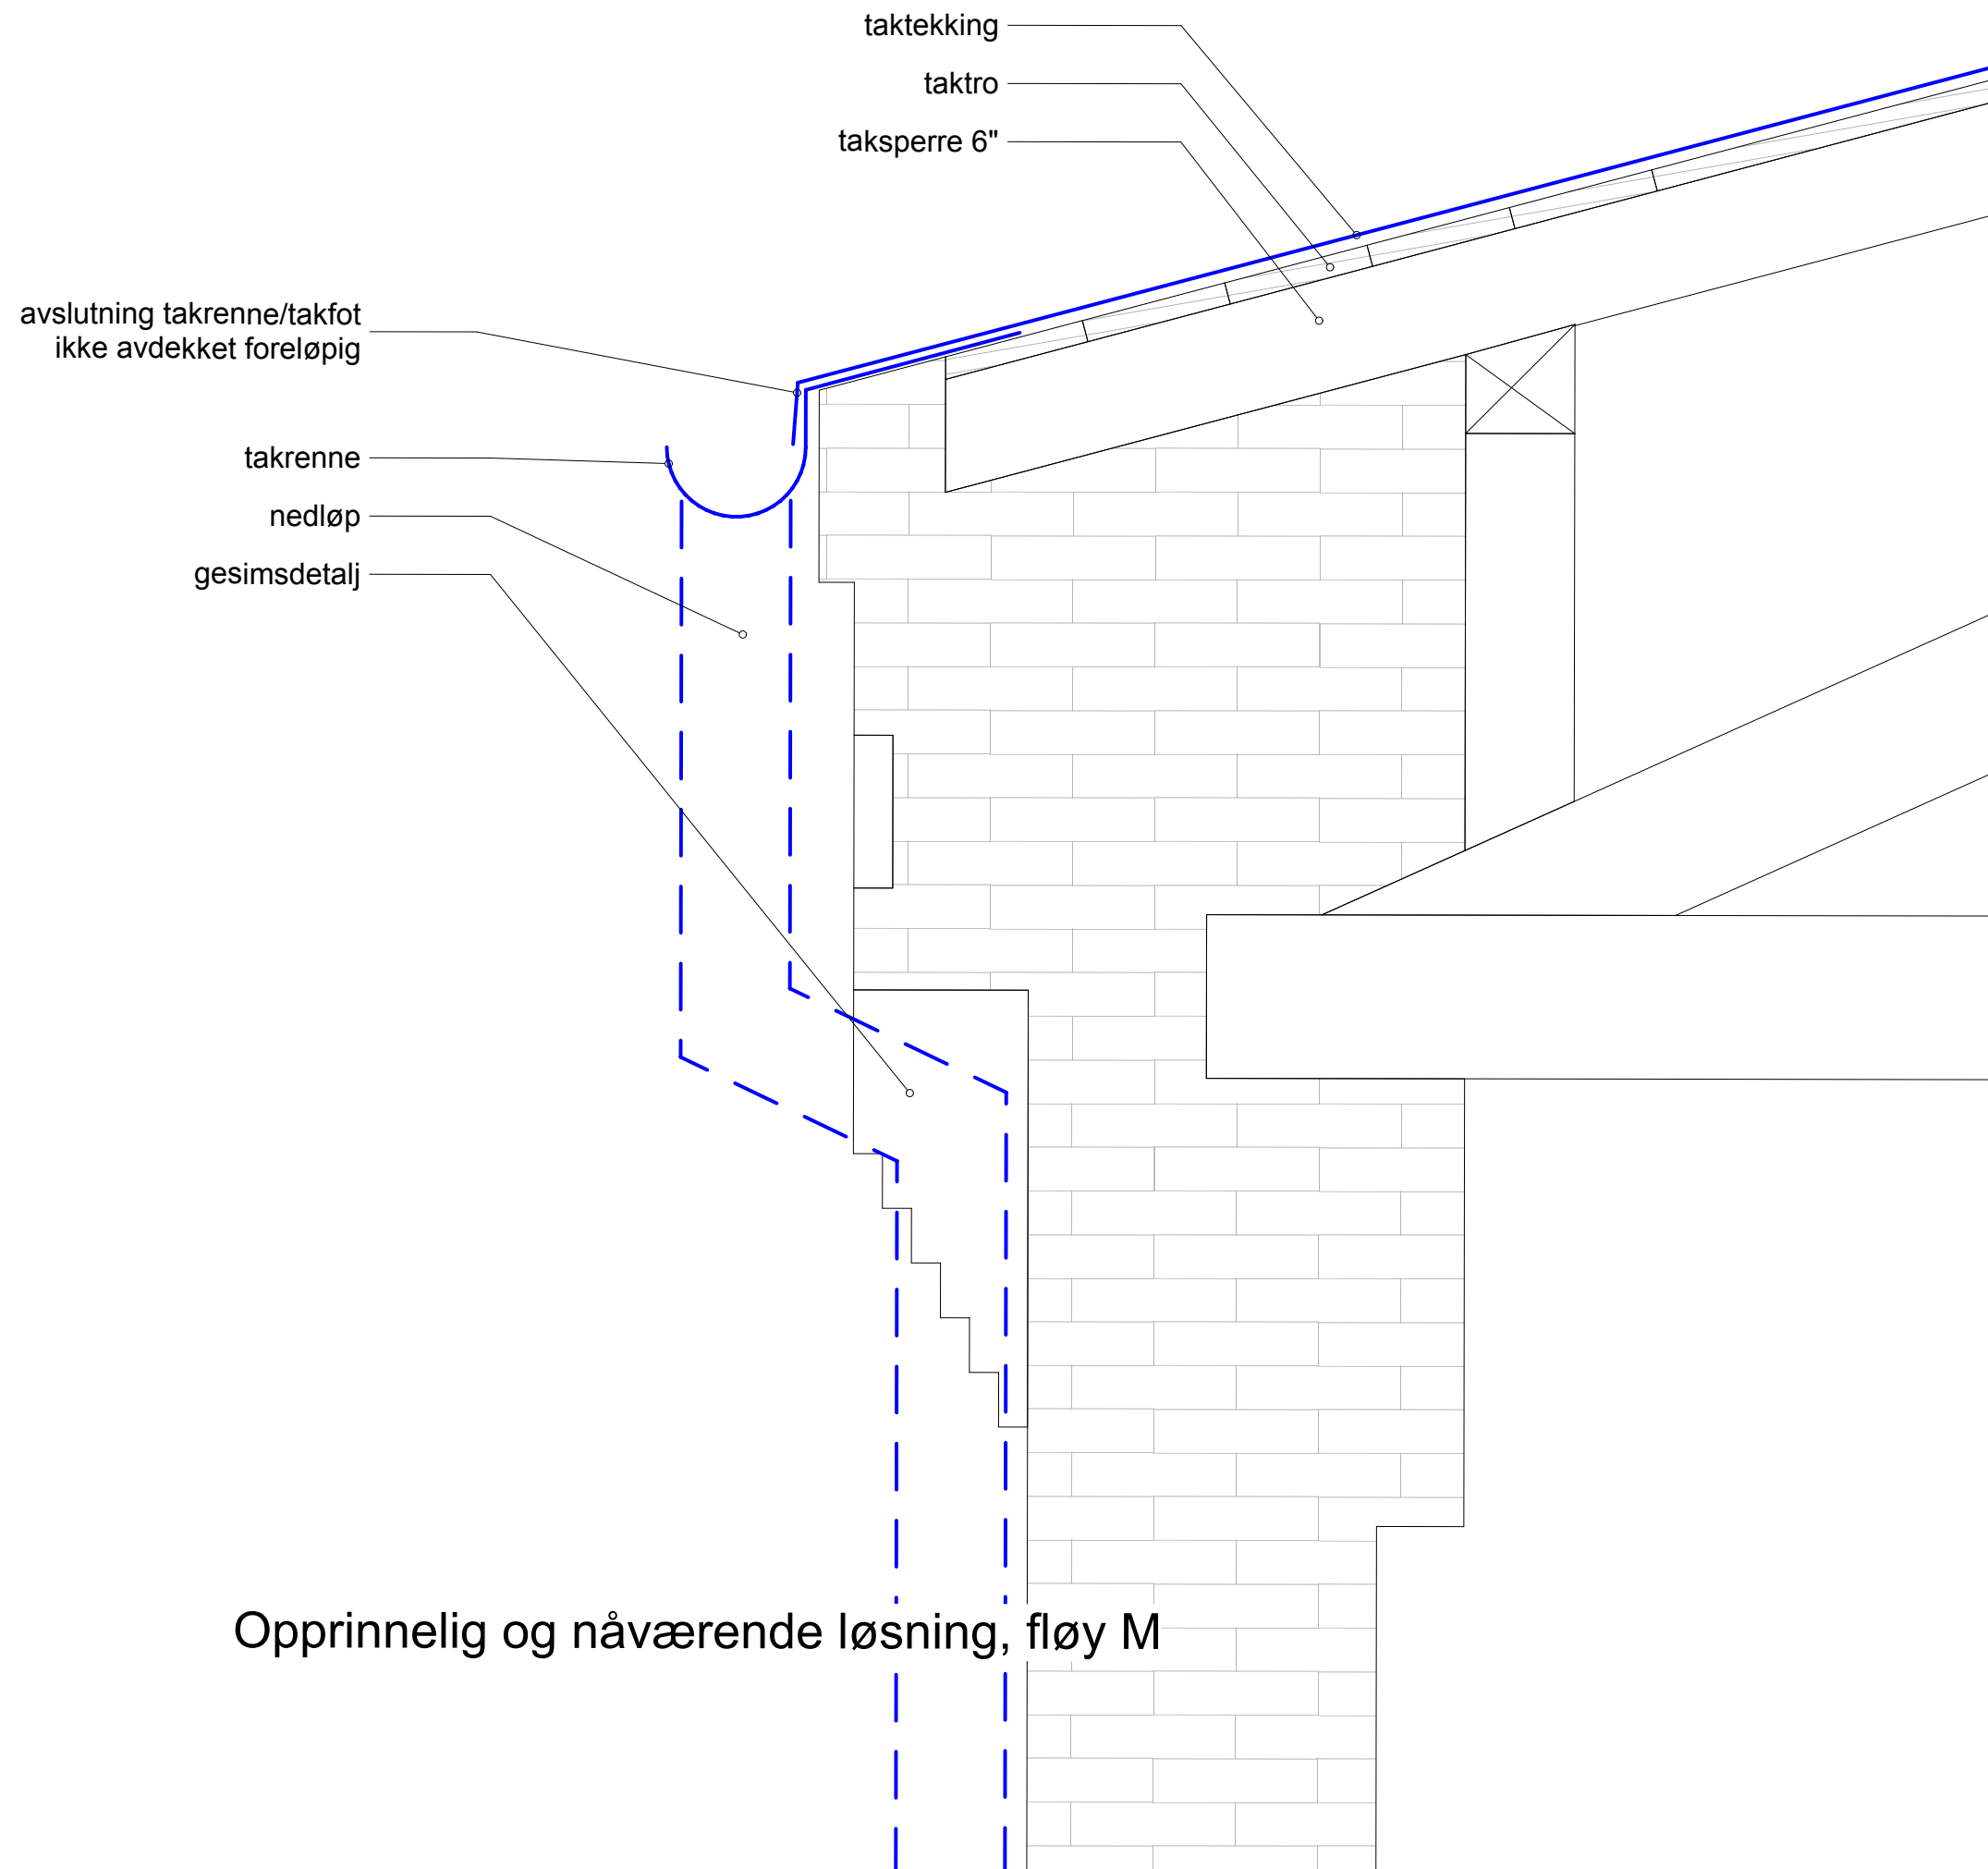


Opprinnelig og nåværende løsning, fløy M

Rev	Dato	Korreksjon

SB Tegningsnummer:					Prosjektnr. for			
Kompleksnummer	Bygnummer	Etasje	Fag Systemkode	Type tegn	Løpenr	Proj.fase	Rev Status	prosjekterende/lev
2571	8383	A	50	06				13089

- Prosjekteringsgruppen:
- ARK: Arkitektskap as
 - RIB: Høyer Finseth as
 - RIE: Ing. Per Rasmussen as
 - RIV: ÅF-Consult as

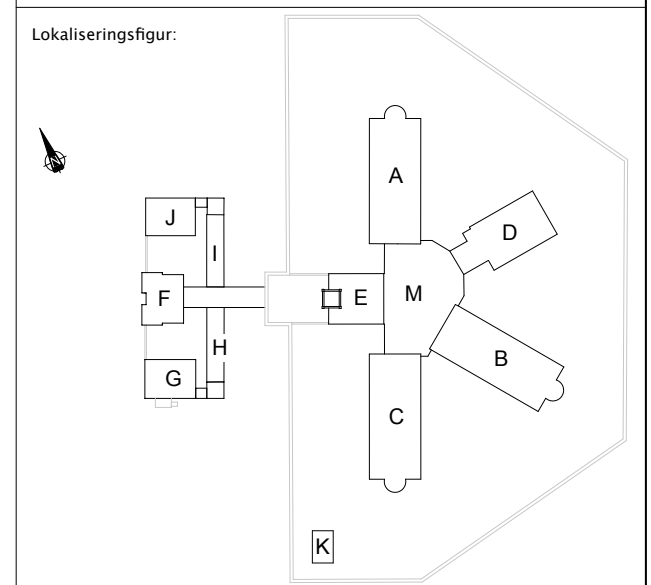

Fase: Forprosjekt


STATSBYGG PROSJEKTNR. SB: 72200

Tittel:
72200 Oslo fengsel – Avd. A Rehabilitering tak og fasader

Prinsippdetalj lufting
Nåværende gesims – fløy M


Godkjent
Kontroll prosjekt:
Sign. IR IR
Filnavn
Dato 23.05.14
Målestokk A3 1:10
Kontroll utførende:
Sign. Kontroll

SB Tegningsnummer:					Prosjektnr. for			
Kompleksnummer	Bygnummer	Etasje	Fag Systemkode	Type tegn	Løpenr	Proj.fase	Rev Status	prosjekterende/lev
2571	8383	A	50	06				13089

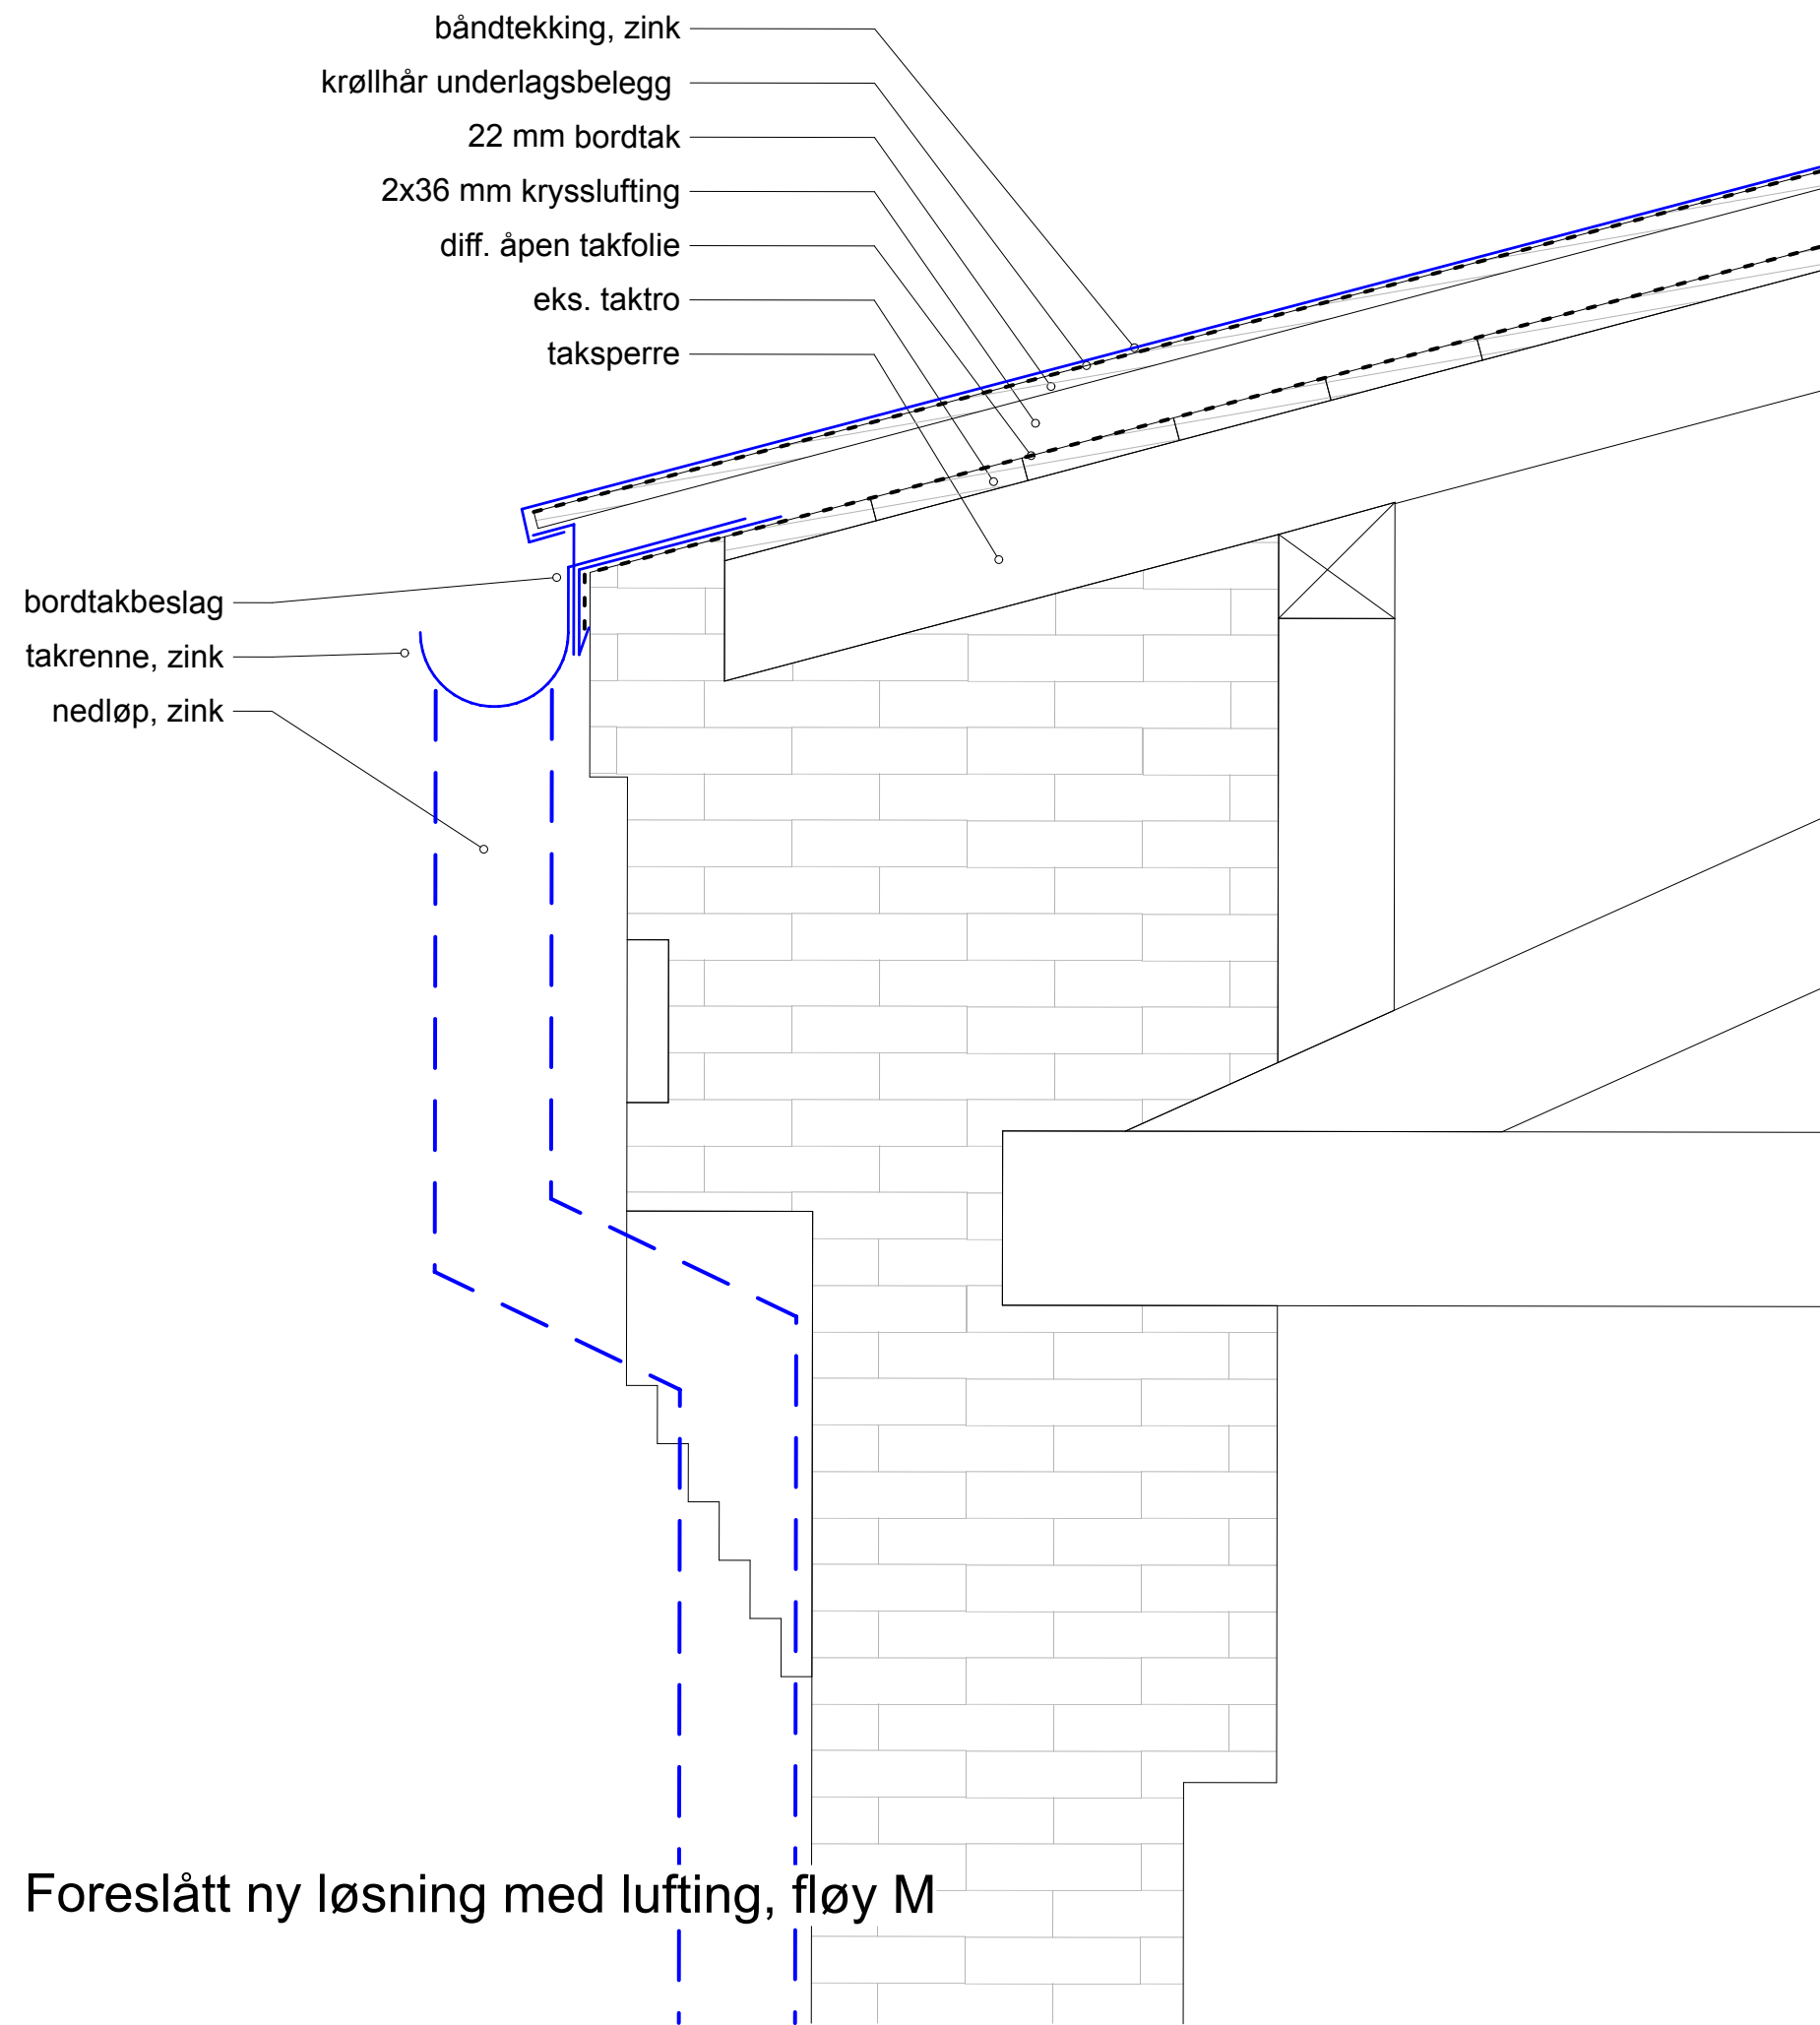

Rev	Dato	Korreksjon	Projektnr. for prosjekterende/lev
SB Tegningsnummer:			
Kompleksnummer	Bygnummer	Etasje	Fag Systemkode
2571	8383	A	50 07
Proj.fase			Rev Status
2571 8383 A			50 07
13089			

- Prosjekteringsgruppen:
- ARK: Arkitektskap as
 - RIB: Høyer Finseth as
 - RIE: Ing. Per Rasmussen as
 - RIV: ÅF-Consult as

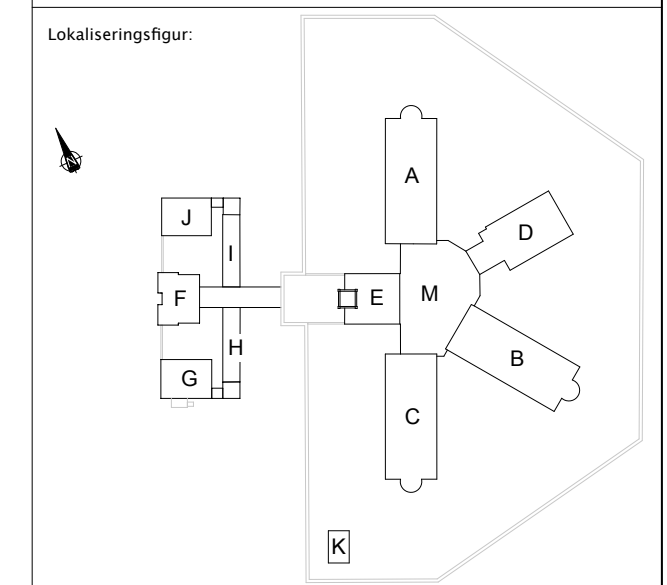

Fase: **Forprosjekt**

STATSBYGG PROSJEKTNR. SB: **72200**


Tittel: **72200 Oslo fengsel – Avd. A Rehabilitering tak og fasader**

Godkjent

Sign.	Kontroll
IR	IR
Filnavn	
Dato	
23.05.14	
Målestokk	
A3 1:10	
Sign.	Kontroll

Prinsippdetalj lufting
Ny gesims – fløy M

SB Tegningsnummer:	Projektnr. for prosjekterende/lev
Kompleksnummer	Bygnummer
2571	8383
Etasje	Fag Systemkode
A	50 07
13089	

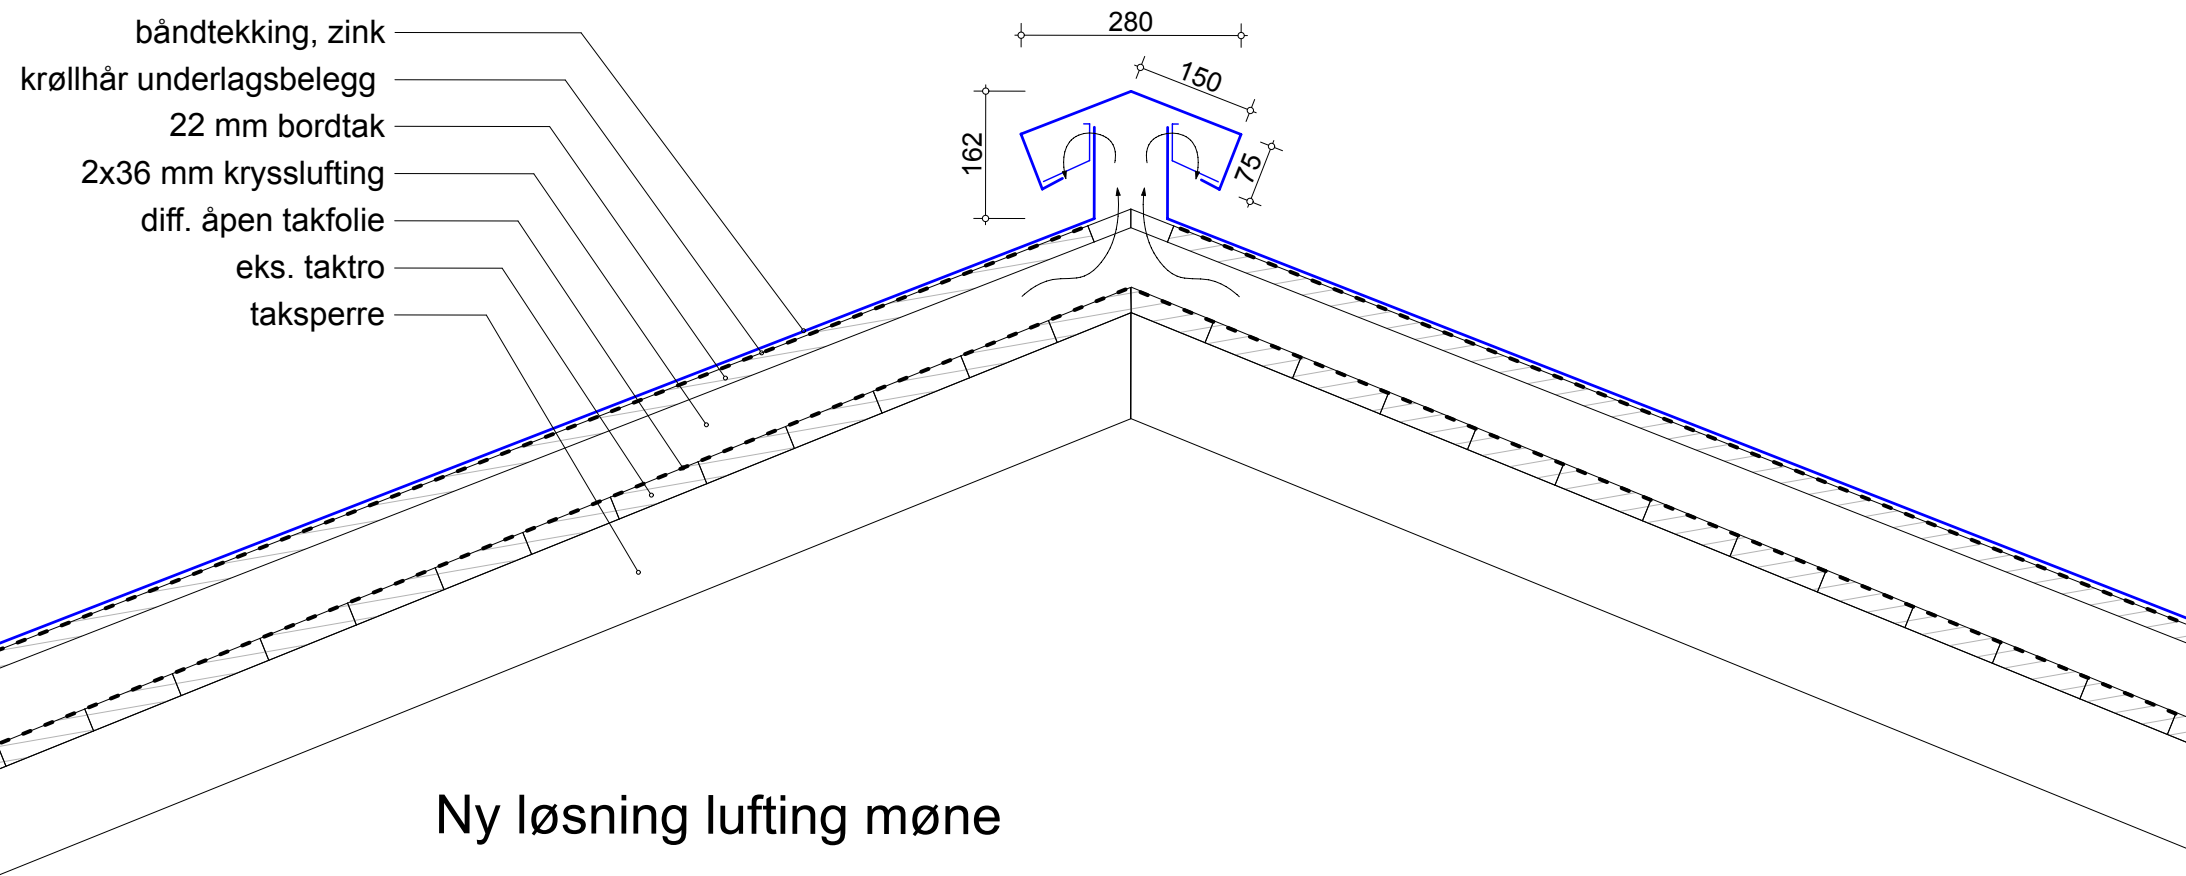


- båndteking, zink
- krøllhår underlagsbelegg
- 22 mm bordtak
- 2x36 mm krysslutting
- diff. åpen takfolie
- eks. taktro
- taksperre

Ny løsning lufting møne

Rev	Dato	Korreksjon

SB Tegningsnummer:						Prosjektnr. for		
Kompleksnummer	Bygnummer	Etasje	Fag Systemkod	Type tegn	Lopenr	Proj.fase	Rev Status	prosjekterende/lev
2571	8383	A	50	08				13089

- Prosjekteringsgruppen:
- ARK: Arkitektskap as
 - RIB: Høyer Finseth as
 - RIE: Ing. Per Rasmussen as
 - RIV: ÅF-Consult as

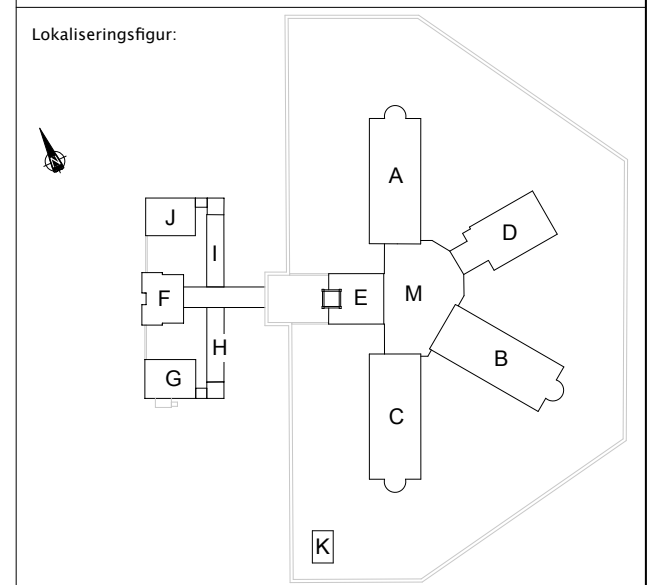

Fase: Forprosjekt

STATSBYGG PROSJEKTNR. SB: 72200

Tittel:
72200 Oslo fengsel – Avd. A Rehabilitering tak og fasader

Prinsippdetalj lufting
Ny løsning lufting møne

Godkjent
Kontroll prosjekt.
Sign. IR IR
Filnavn
Dato 23.05.14
Målestokk A3 1:10
Kontroll utførende
Sign. Kontroll

SB Tegningsnummer:						Prosjektnr. for		
Kompleksnummer	Bygnummer	Etasje	Fag Systemkod	Type tegn	Lopenr	Proj.fase	Rev Status	prosjekterende/lev
2571	8383	A	50	08				13089