


Rev	Dato	Korreksjon	Projektnr. for prosjekterende/lev			
SB Tegningsnummer: Kompleksnump:Byggnummp:Etasje Fag Systemkod Type tegny Lopenr Proj.fase Rev Status	2571	8383	A	12	02	13089

Prosjekteringsgruppen:

- ARK: Arkitektskap as
- RIB: Høyer Finseth as
- RIE: Ing. Per Rasmussen as
- RIV: ÅF-Consult as

Lokaliseringsfigur:

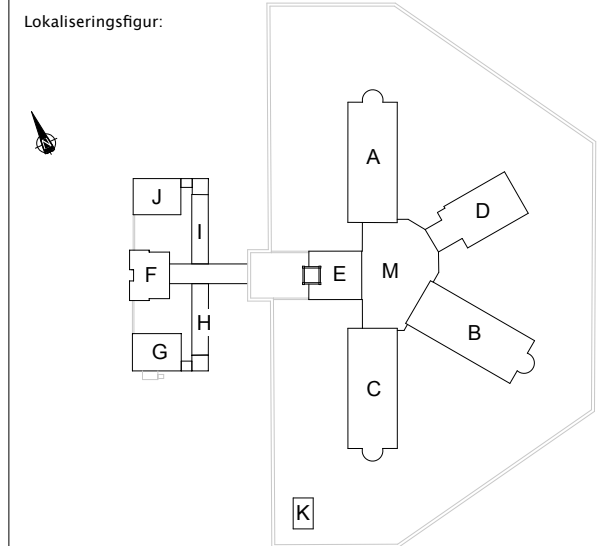

Fase: Forprosjekt

STATSBYGG

PROSJEKTNR. SB:
72200


Tittel:
**72200 Oslo fengsel – Avd. A
Rehabilitering tak og fasader**

Oversikt ID takflater

Godkjent	
Kontroll prosjekt.	Kontroll
Sign. IR	IR
Filnavn	
Dato	
23.05.14	
Målestokk	
A3 1:500	
A1 1:250	
Kontroll utførende	
Sign.	Kontroll

SB Tegningsnummer: Kompleksnump:Byggnummp:Etasje Fag Systemkod Type tegny Lopenr Proj.fase Rev Status	Projektnr. for prosjekterende/lev
2571 8383 A 12 02	13089


Takflater			
Bygg	Takflate	areal	
Fløy A			
	TA1	335	
	TA2	335	
Fløy B			
	TB1	335	
	TB2	335	
Fløy C			
	TC1	335	
	TC2	335	
Fløy D			
	TD1 (inkl TD 6	40	
	TD2	40	
	TD3	193	
	TD4	193	
	TD5	8	
Fløy M			
	TM1-6	836	
Fløy E			
	TE1/TE2	296	
	TE3		
Fløy F			
	TF1-TF4	43	
	TF5, TF11-TF13	128	
	TF6-TF10	43	
Fløy G			
	TG1 - TG6	218	
Fløy H			
	TH1 - TH7	164	
Fløy I			
	TI1-IJ9	164	
Fløy J			
	TJ1-TJ9	218	
Fløy T			
	TT1-TT6	164	
Potetkjeller			
		75	
Sum		4833	m2

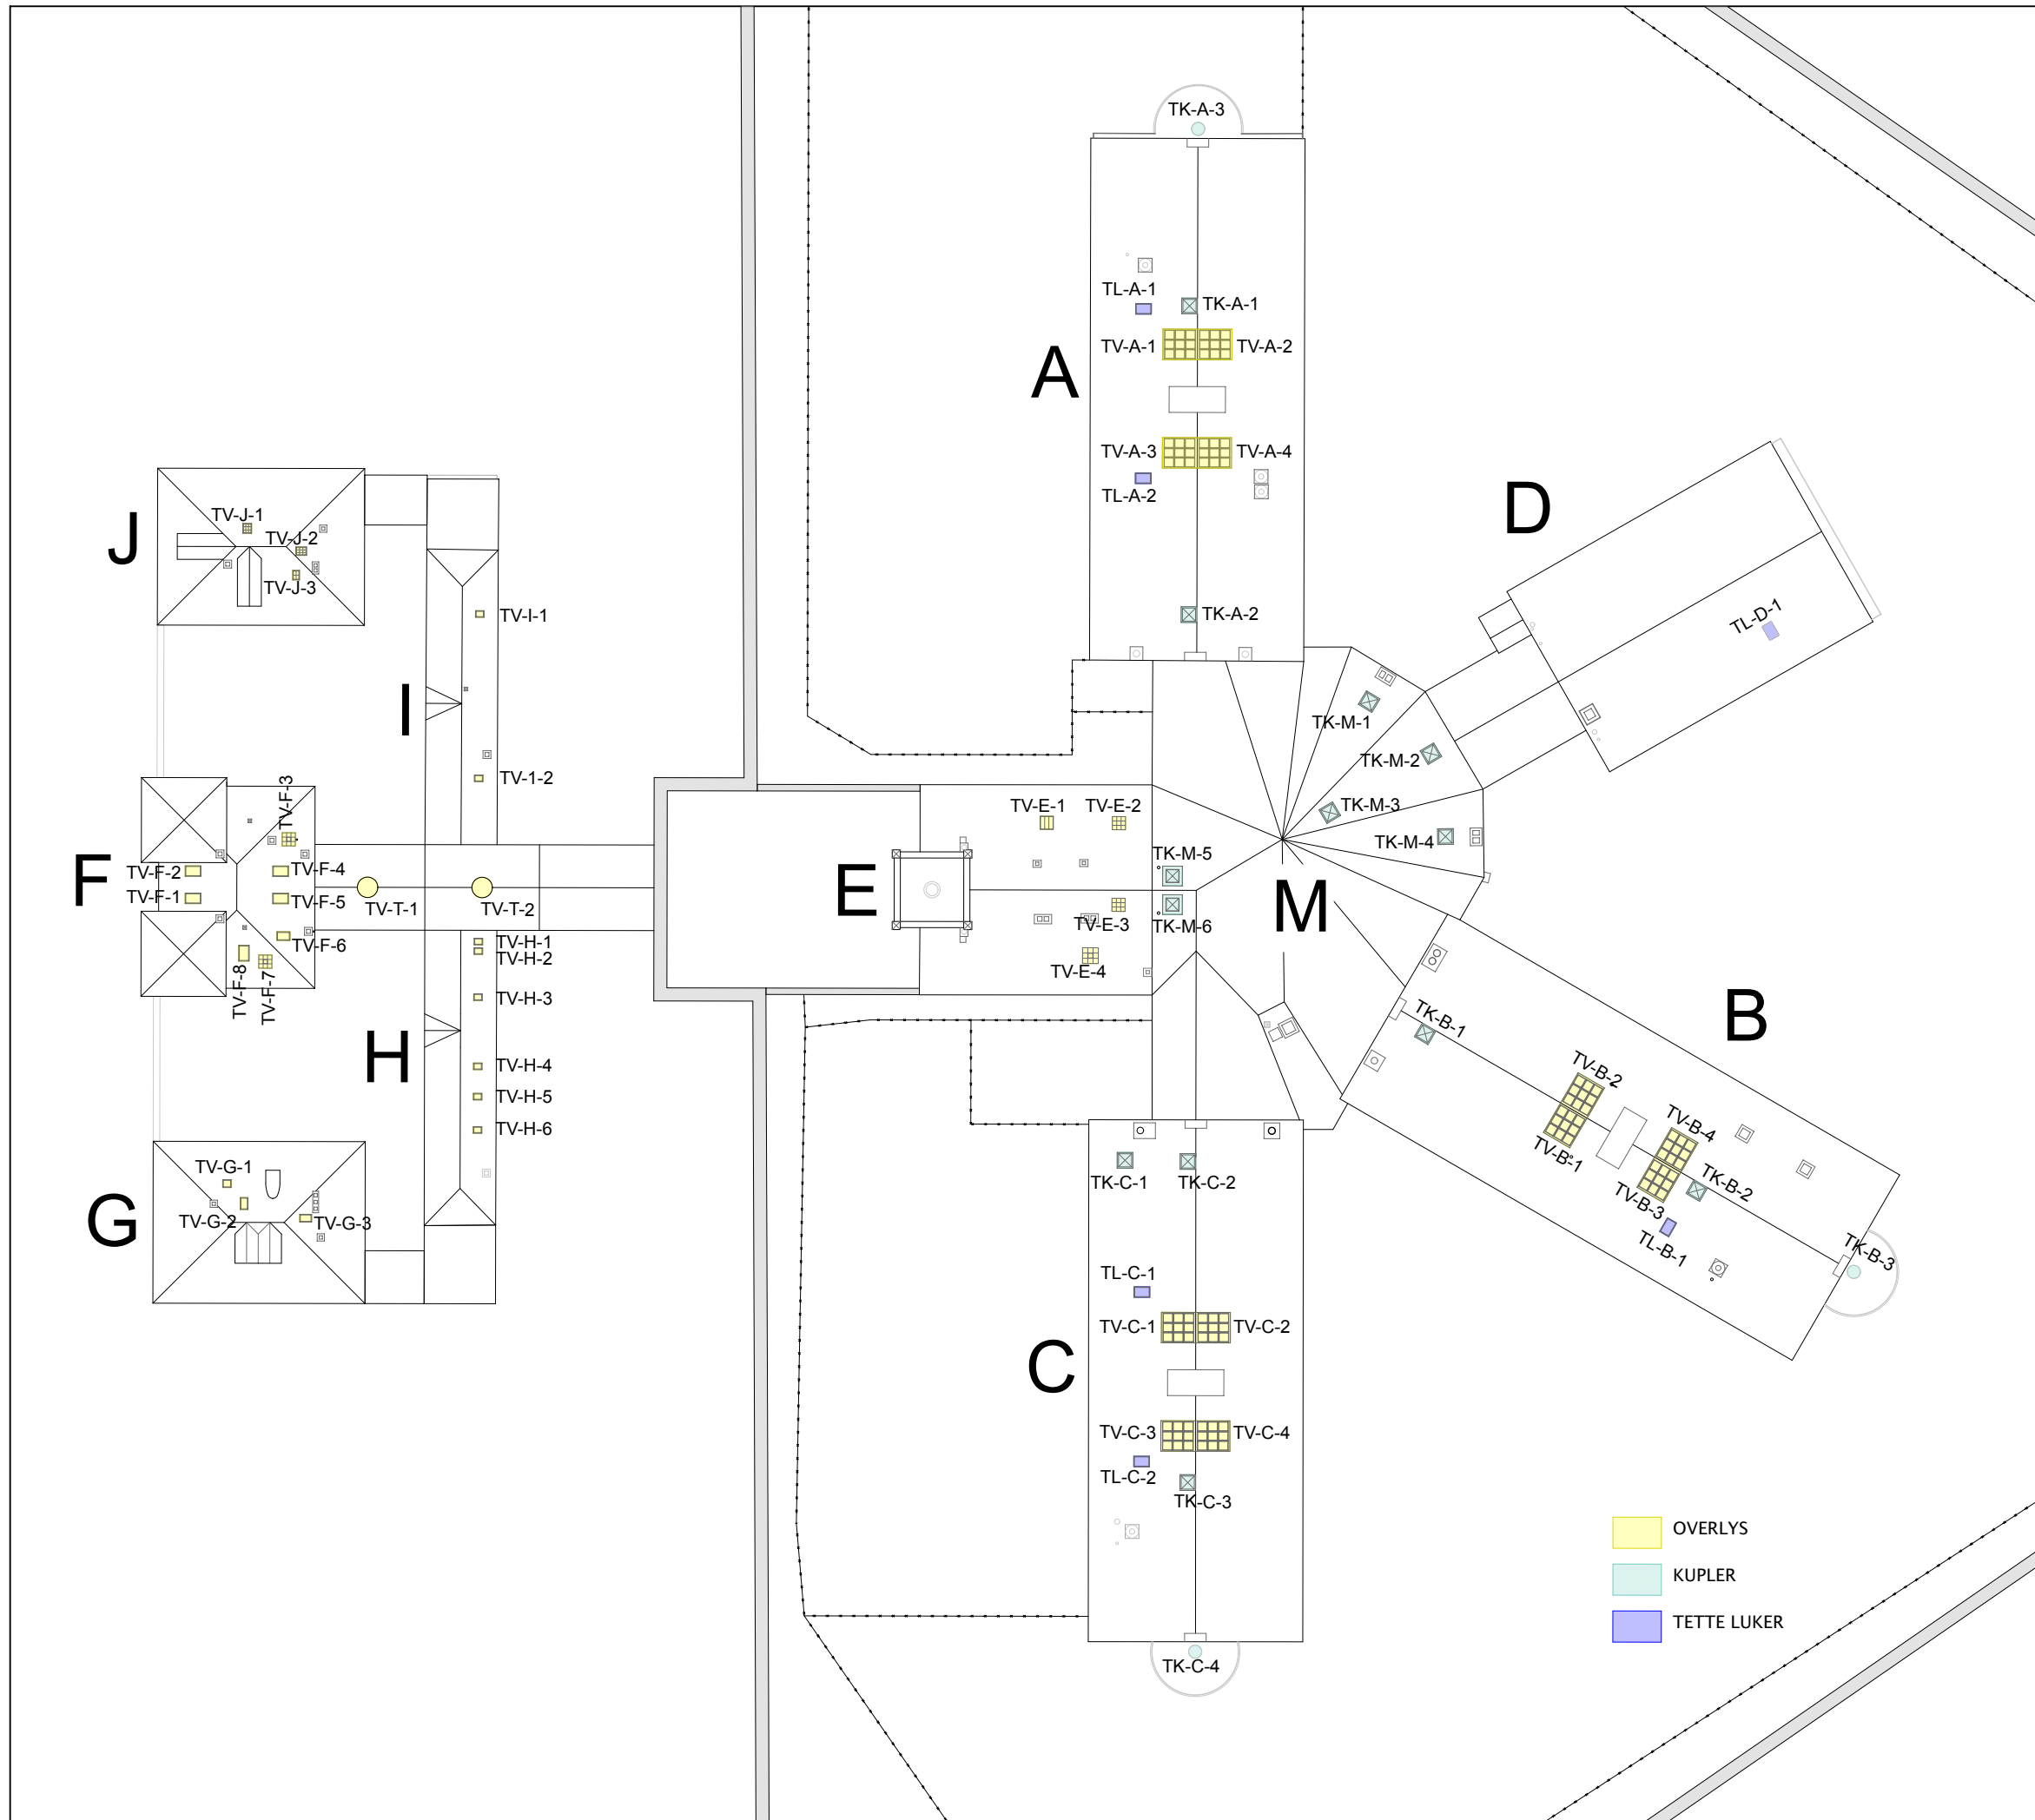

Rev	Dato	Korreksjon

SB Tegningsnummer:	Projektnr. for
Kompleksnummer:ByggnummerEtasjeFagSystemkodeType tegningLøpenr. Proj.fasej Revj Status	projekterende/lev
2571 8383 06T A 20 22 07	13089

- Prosjekteringsgruppen:
- ARK: Arkitektskap as
 - RIB: Høyer Finseth as
 - RIE: Ing. Per Rasmussen as
 - RIV: ÅF-Consult as

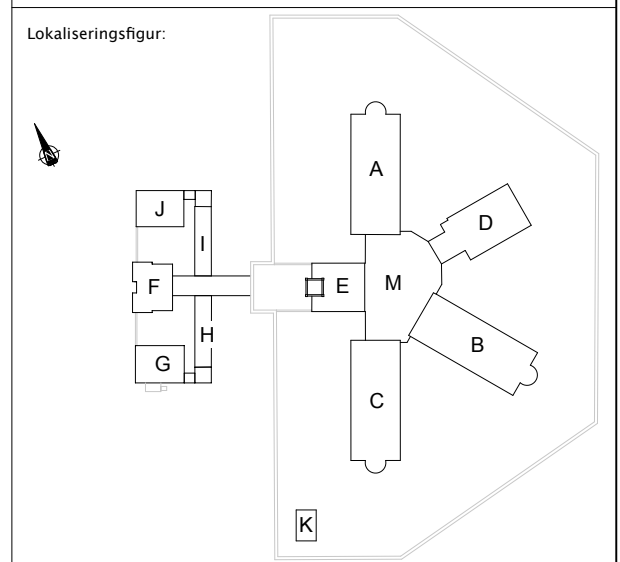

Fase: **Forprosjekt**

STATSBYGG PROSJEKTNR. SB: **72200**




Tittel: **72200 Oslo fengsel - Avd. A Rehabilitering tak og fasader**

Oversikt ID vinduer Takvinduer



Godkjent	
Kontroll prosjekt.	
Sign. IR	Kontroll IR
Dato	23.05.14
Målestokk	A3 1:500
	A1 1:250
Kontroll utførende	
Sign. IR	Kontroll IR

SB Tegningsnummer:	Projektnr. for
Kompleksnummer:ByggnummerEtasjeFagSystemkodeType tegningLøpenr. Proj.fasej Revj Status	projekterende/lev
2571 8383 06T A 20 22 07	13089




Vindusliste Oslo fengsel tak

Bygning	Etasje	Vindu	Type	Vindu nr	Variant	Dimensjon, BxH cm (ca)	An tall
A-B-C	Tak		TV1	TV1-A-1 TV1-A-2 TV1-A-3 TV1-A-4 TV1-B-1 TV1-B-2 TV1-B-3 TV1-B-4 TV1-C-1 TV1-C-2 TV1-C-3 TV1-C-4	Overlysvindu med karmen av stålprofiler. Enkelt trådglass innfestet med Kitt. Vinduene er sikret med gitter av galvanisert nett på oversiden.	200 x 300	12
E	Tak		TV2	TV2-E-2 TV2-E-3 TV2-E-4 TV2-J-2 TV2-F-3 TV2-F-7	Originale takvinduer av støpejern med enkelt kittet glass inndelt i 9 stk småruter		6
E	Tak		TV3	TV3-E-1	Originalt takvindu av støpejern med enkelt kittet glass inndelt i 3 stk glass.		1
		SUM			ANTALL VINDUER		




Bygning	Etasje	Vindu	Type	Vindu nr	Variant	Dimensjon, BxH cm (ca)	An tall
T	1		TV-T	TV-T-1 TV-T-2	Overlys i tunnel	Ø120	2
F--I-J	Tak		TV4	TV4-F-1 TV4-F-2 TV4-F-3 TV4-F-4 TV4-F-5 TV4-F-6 TV44-F-7 TV4-F-8 TV4-J-1 TV4-J-3	Takvinduer av støpejern med enkelt kittet glass. Varierende mål	60 x 60 60 x 100	10
		SUM			ANTALL VINDUER		



Bygning	Etasje	Vindu	Type	Vindu nr	Variant	Dimensjon, BxH cm (ca)	An tall
A-B-C-M			TK	TK-A-1 TK-A-2 TK-B-1 TK-B-2 TK-C-1 TK-C-2 TK-C-3 TK-M-1 TK-M-2 TK-M-3 TK-M-4 TK-M-5 TK-M-6	Takkulper av glassfiber. Fungerer som røykluker.	60 x 60til 100 x 100	13
A-B-C	2		TKr	TKr-A-1 TKr-B-1 TKr-C-1	Runde takkuper av glassfiber på rotunder i enden av bygg A-B-C	Ø 120	3
A-B-C-D			TL	TL-A-1 TL-A-2 TL-B-1 TL-C-1 TL-C-2 TL-D-1	Takluker tettet med stålplater. Fungerer som inspeksjonsluker for taket	50 x 70	6



Høyer Finseth

Bygning	Etasje	Vindu	Type	Vindu nr	Variant	Dimensjon, BxH cm (ca)	An tall
G-H	Tak		TV5	TV5-G-1 TV5-G-2 TV5-G-3 TV5-H-1 TV5-H-2 TV5-H-3 TV5-H-4 TV5-H-5 TV5-H-6 TV5-I-1 TV5-I-2	Veluxvinduer av nyere dato.	80 x 120	11