




Snitt A-A

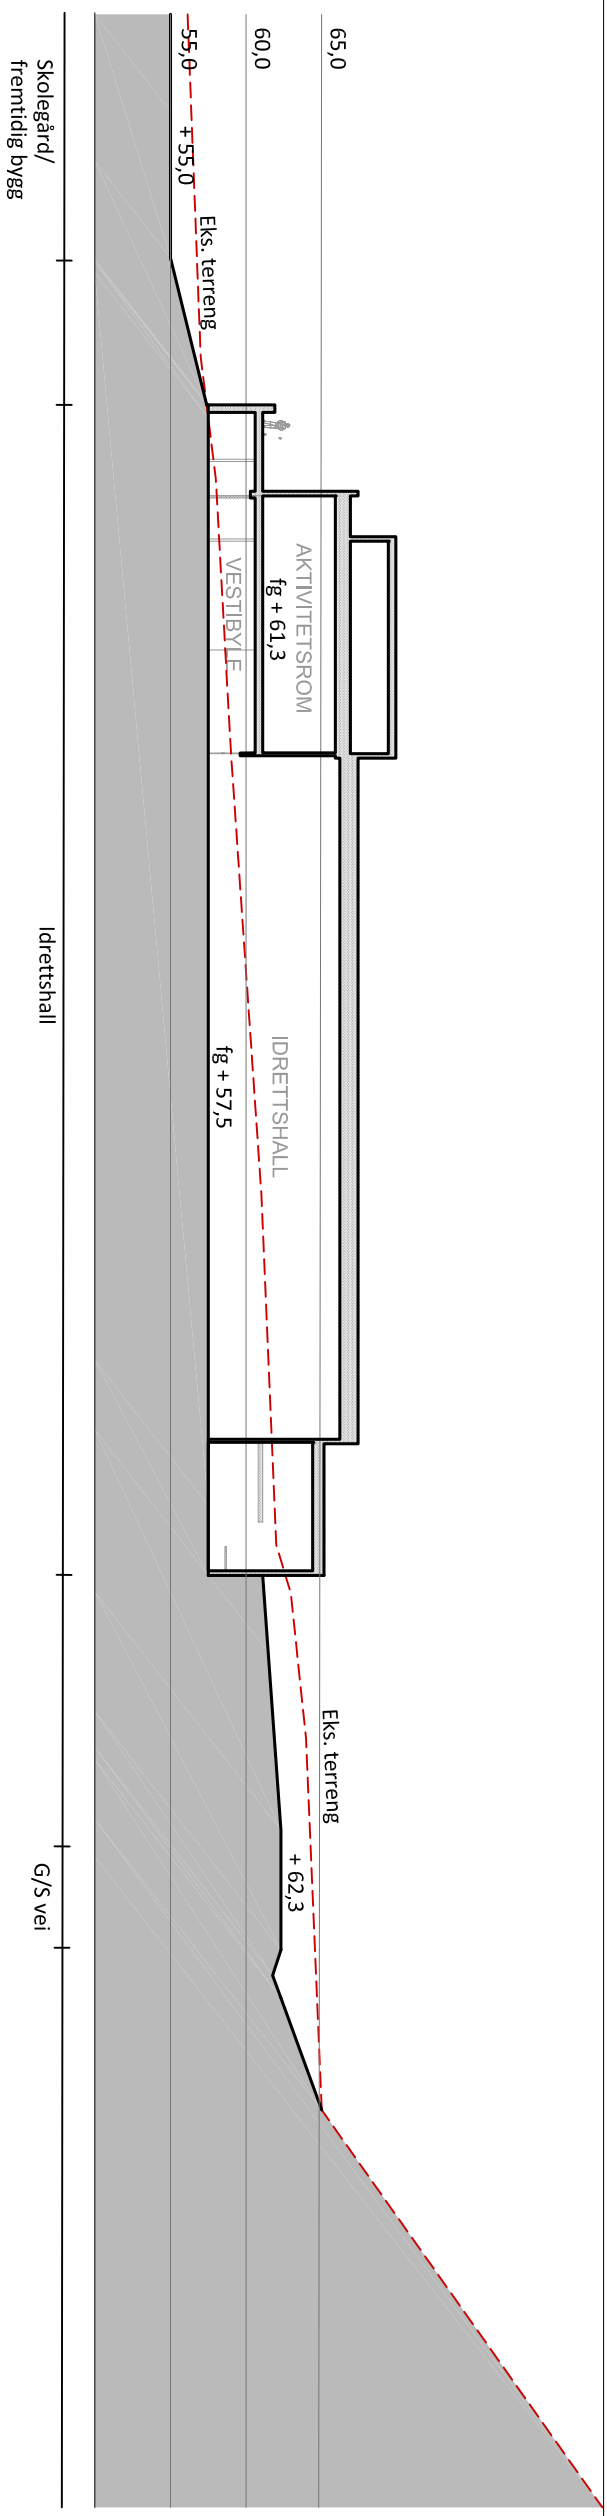

Snitt B-B

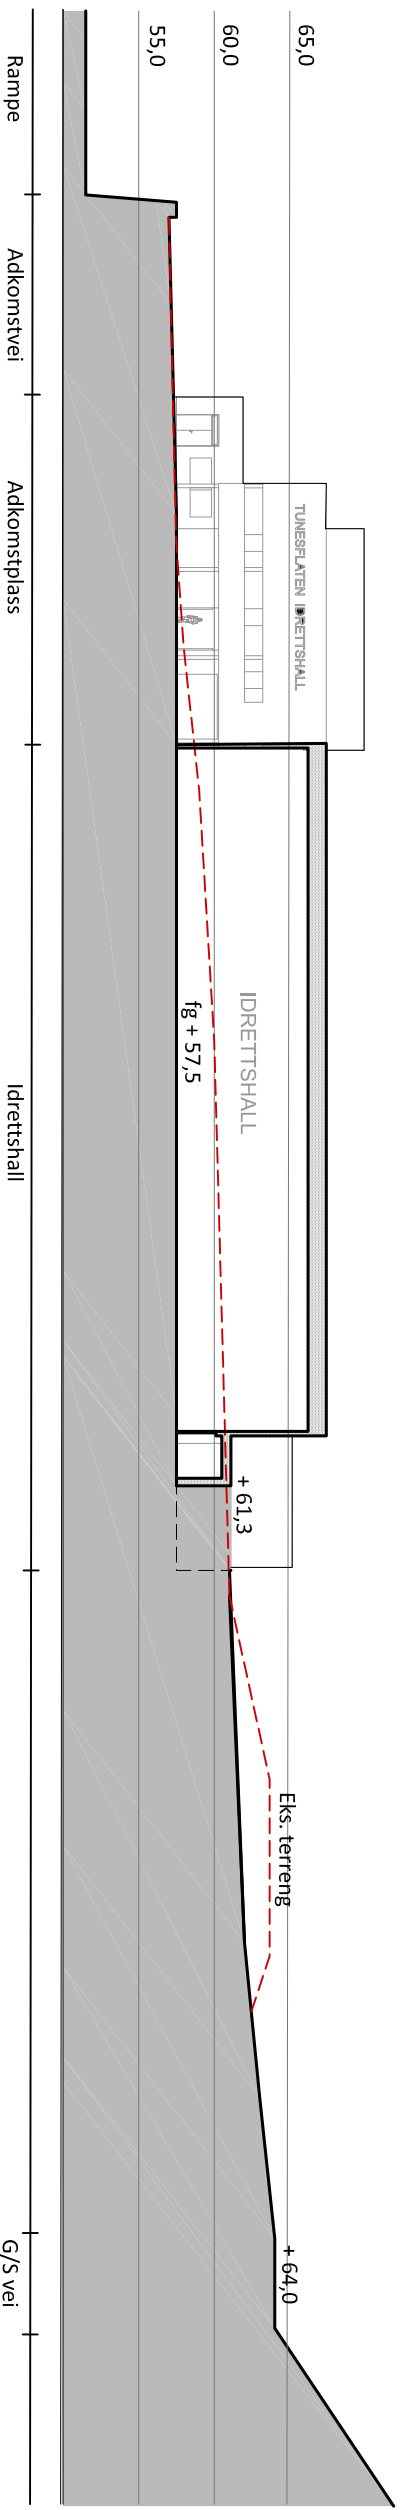

Snitt C-C

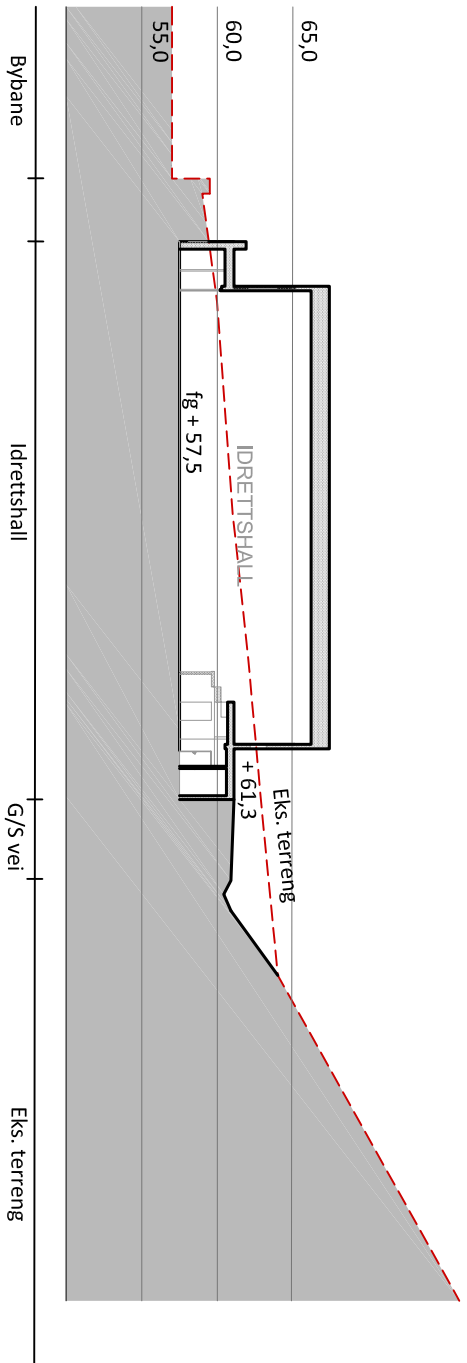

Revisjon	-	Rettelse	-	Date	-	Tegnet	-	Kontrollert	-	Godkjent	-
----------	---	----------	---	------	---	--------	---	-------------	---	----------	---

RAMBOLL
 Ramboll Norge AS - Region Vest
 Sjøhagen 6 - 4016 STAVANGER
 Tel 97 42 80 00

Bergen kommune
 Tunesflaten idrettshall
 gnr. 120 bnr.5

Fase		Tegn	
TILBUDSTEGNING		nbestv edystv	
Kompleks	Bygg	Etasje	Fag System Type
Terengsnitt		U 700 50 200	
Oppdragsnummer	Dokumentansvarlig	Løpenummer	Prosjektleder
1350017214-001	edystv	1	-
Målestokk	Dato	Revisjon	Status
1:500	18.12.2017	-	-