


SNITT E

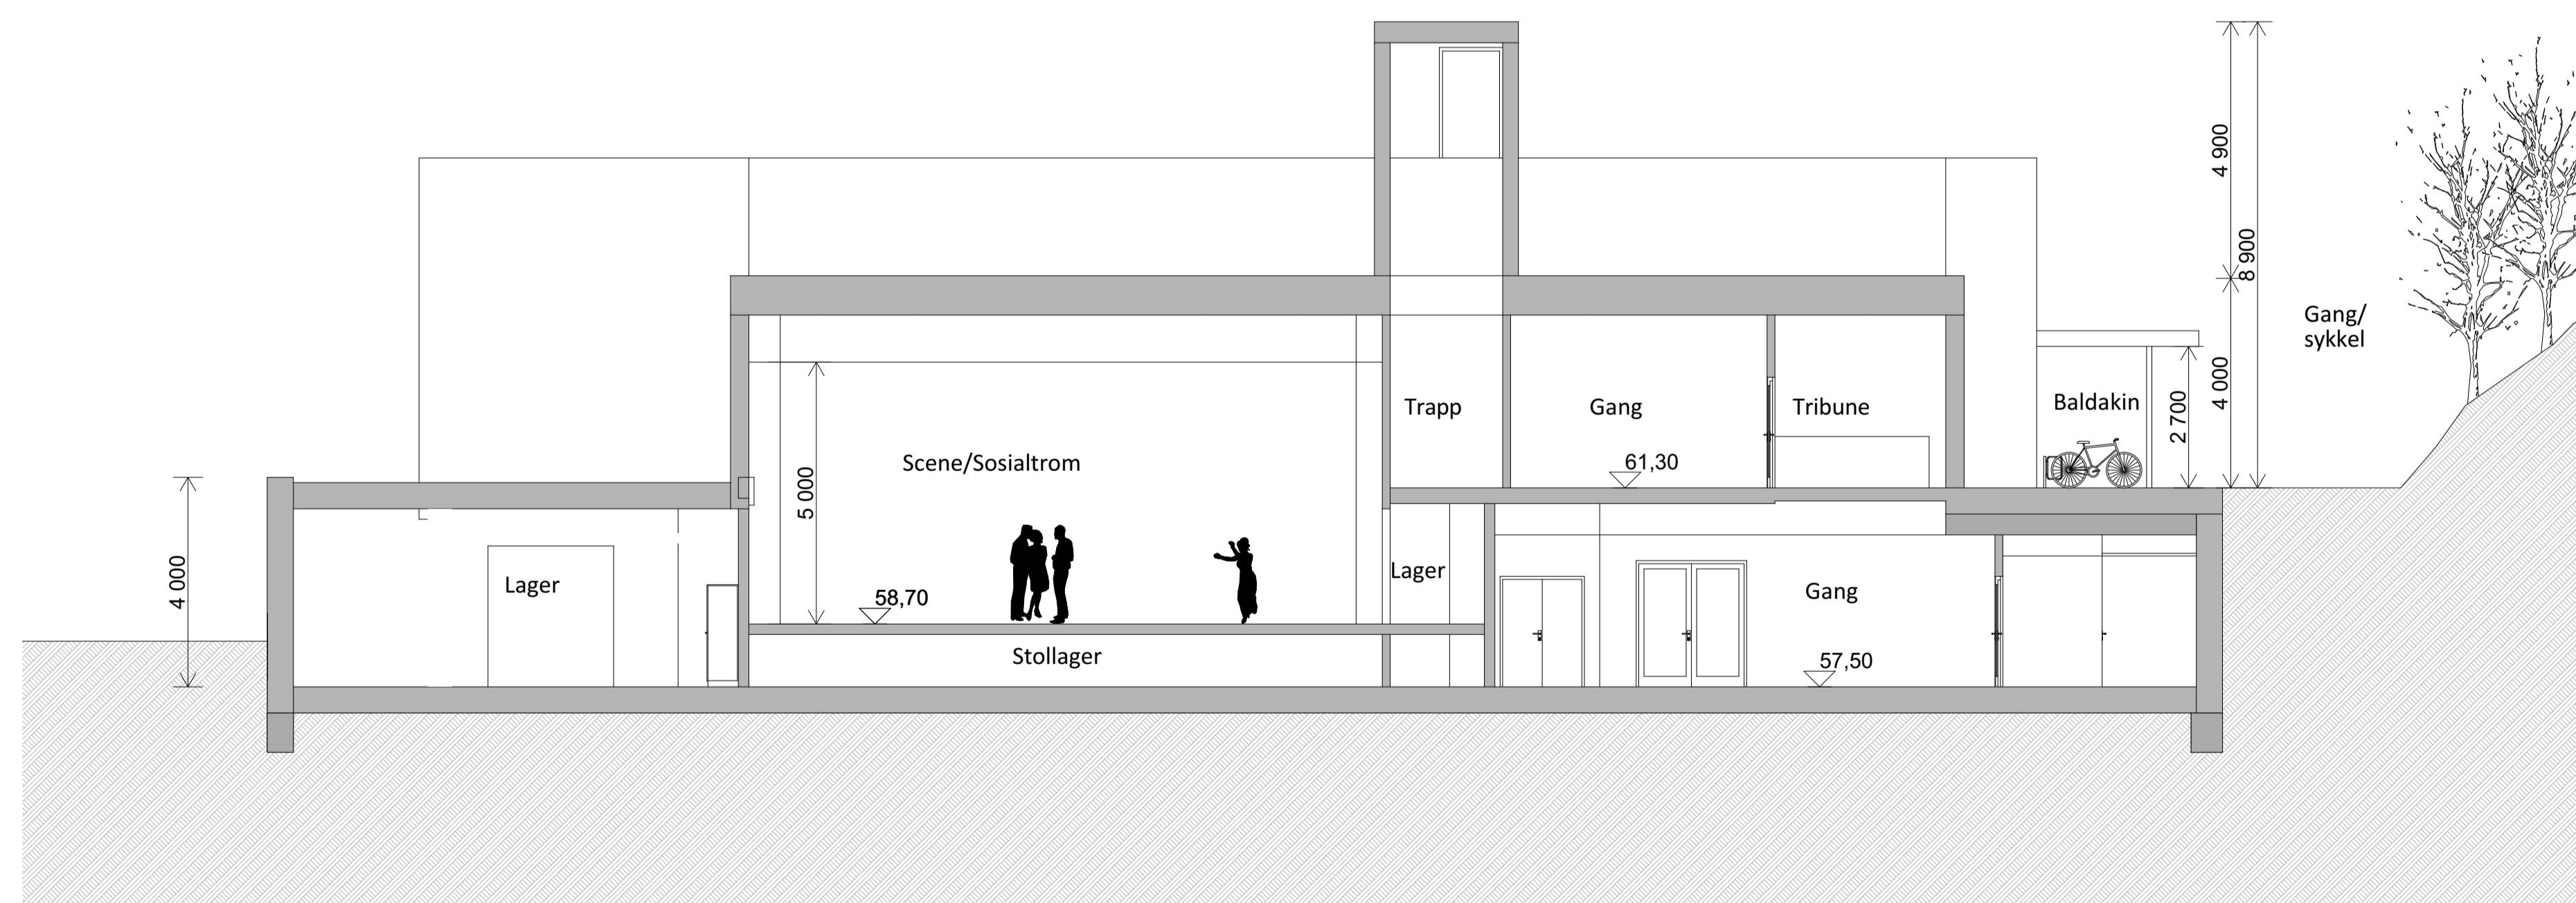

SNITT F

Fase:
TILBUDSTEGNING 18.12.2017

Rambøll Norge AS
ARKITEKTUR

RAMBOLL

Region Vestlandet, Bergen
Folke Bernadottes vei 50 - Pb 3705 Fyllingsdalen - 5845 Bergen
Tlf. 55 17 58 00 bergen@ramboll.no

BERGEN KOMMUNE
TUNESFLATEN IDRETTSHALL

Prosjektnummer	1350017214-001
Dokumentansvarlig	Tegnet av:
amnbrg	oalbrg

Snitt E og F

Adresse Sted 0000 Norge

Kompleks	Bygg	Etasje	Fig	System	Type	Løpnr.
A 210 41 002						

Målestokk 1 : 100 A1

Prosjektfase

Filnavn : 1350017214-TUNESFLATEN IDRETTSHALL_gjeldende.pln