


SNITT C

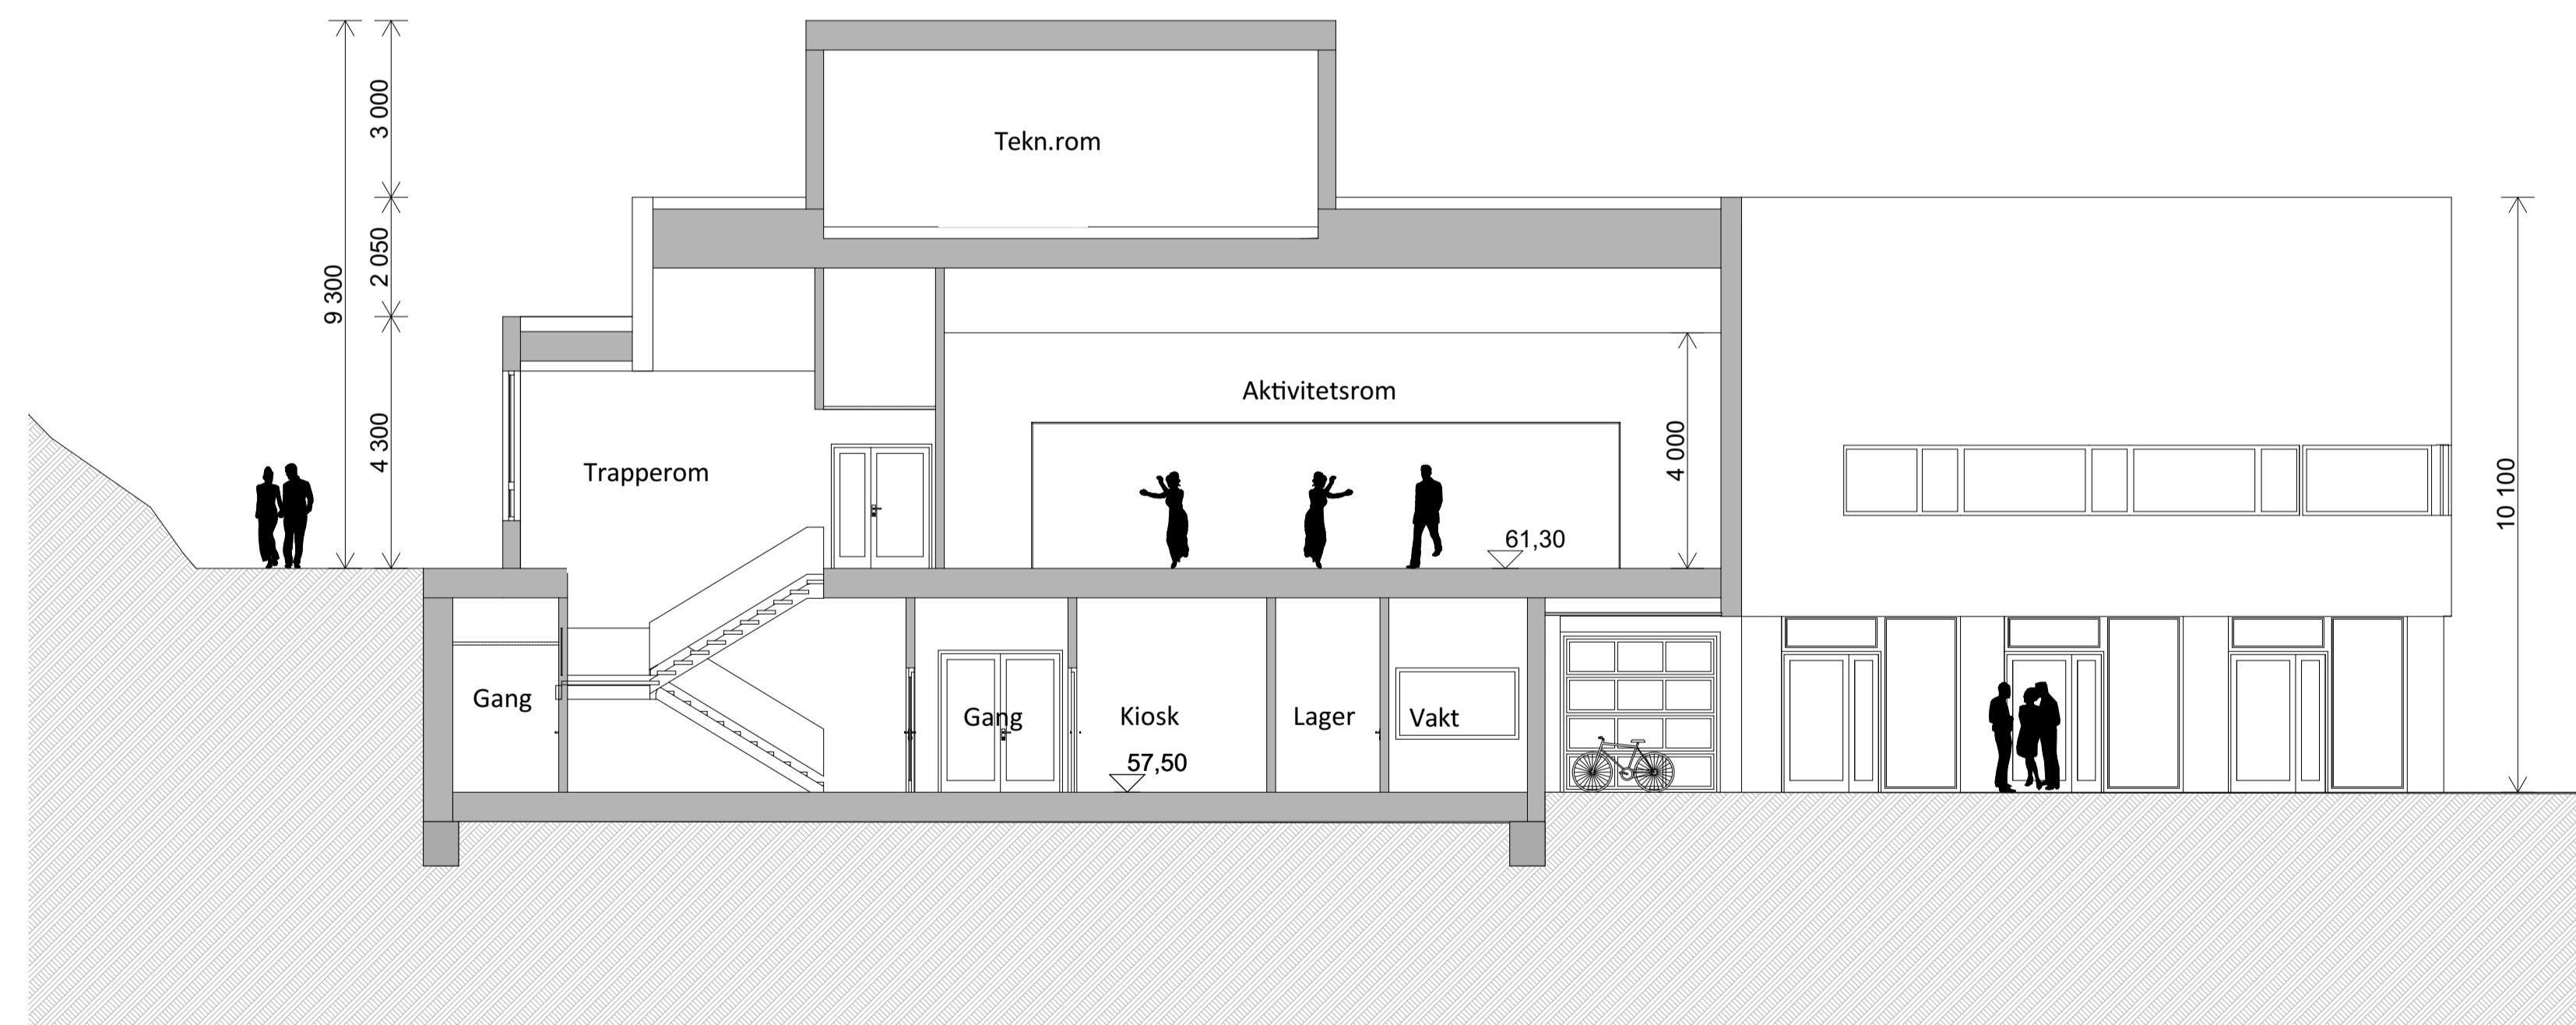

SNITT D

Fase:
TILBUDSTEGNING 18.12.2017

Rambøll Norge AS
ARKITEKTUR



Region Vestlandet, Bergen
Folke Bernadottes vei 50 - Pb 3705 Fyllingsdalen - 5845 Bergen
Tlf. 55 17 58 00 bergen@ramboll.no

BERGEN KOMMUNE
TUNESFLATEN IDRETTSHALL

Prosjektnummer
1350017214-001
Dokumentansvarlig
amnbrg oalbrg

Snitt C og D

Adresse Sted 0000 Norge

Kompleks Bygg Etasje Fig System Type Leper.
A 210 41 003

Målestokk
1 : 100 A1

Filnavn : 1350017214-TUNESFLATEN IDRETTSHALL_gjeldende.pln