


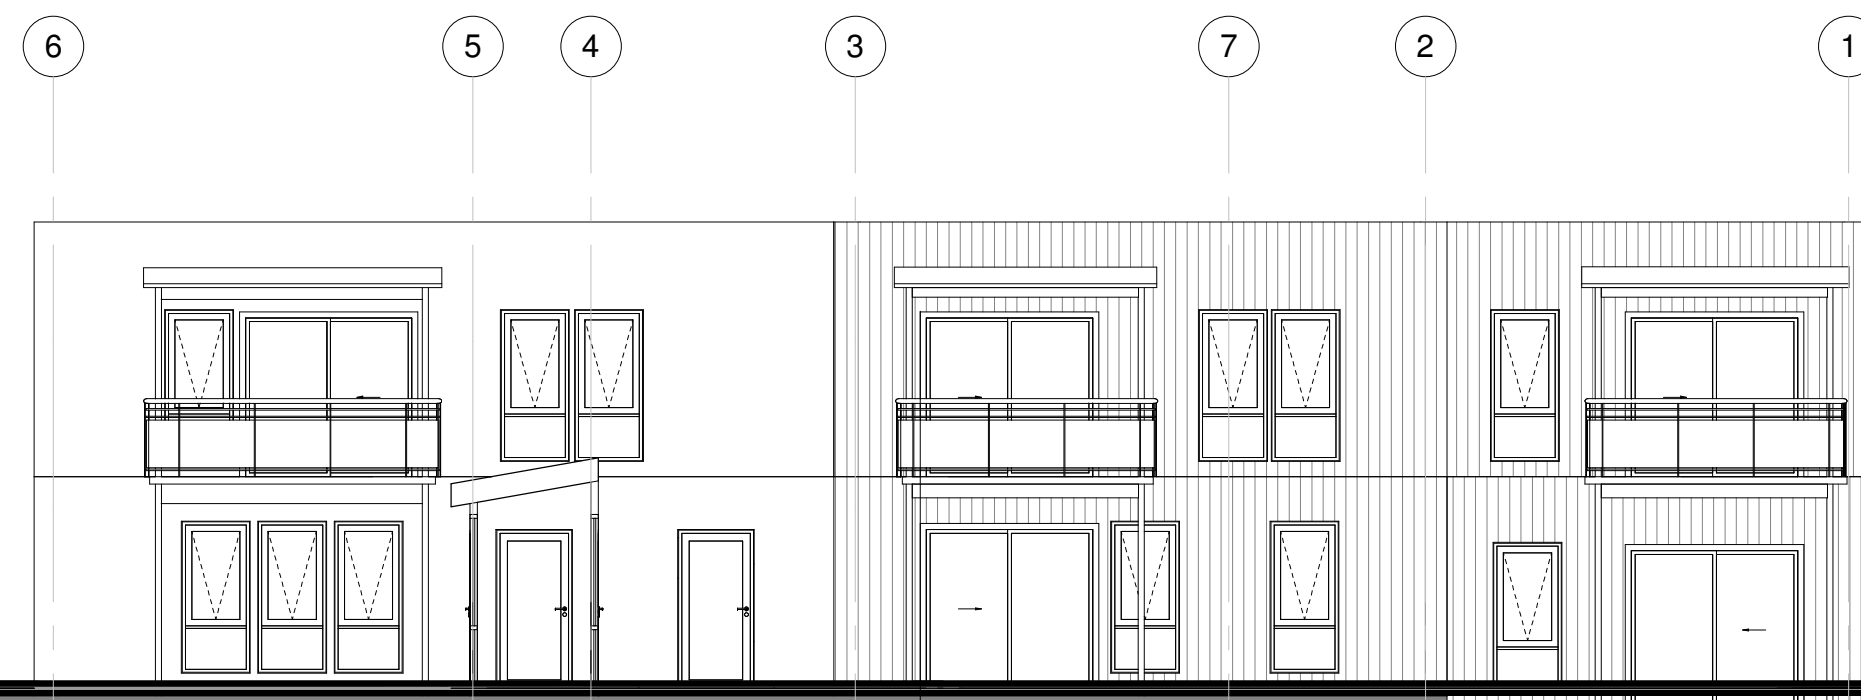

2 Øst
1 : 100



1 Vest
1 : 100

Rev	Endring	Utført	Kontr.	Dato
Tegningsnummer:				Prosjektnr.
1368 320				1368

● ARK :	ARK Adresse	E-post	Telefon
○ IARK :	IARK Adresse	E-post	Telefon
○ LARK :	LARK Adresse	E-post	Telefon
○ RIB :	RIB Adresse	E-post	Telefon
○ RIV :	RIV Adresse	E-post	Telefon
○ RIE :	RIE Adresse	E-post	Telefon
○ RIBr :	RIBr Adresse	E-post	Telefon

BIM koordinator			
BIM Koordinator		E-post	Telefon
Adresse			

Lokasjons fig.

Prosjekt: **VEKTEN 2**
Gnr 1 / Bnr 5921

Tiltakshaver: **HAMAR KOMMUNE**

STUDIONSW
ARKITEKTUR OG FORMÅLING - WWW.STUDIONSW.NO - POST@STUDIONSW.NO - TORSGT 52, PB 13, 2301 HAMAR - 625 50 400

Fase:	Tegnet:	Kontrollert:
TILBUDSTEGNING	MH	SS
Prosjekt nr:	Dato:	Målestokk:
1368	20.12.17	1:100
		Format:
		A2

Fasader øst og vest

Tegningsnummer:	Rev.
1368 320	