

ANTALL LYS:
 LEDELYS: 4
 UTGANGSMARKERINGSLYS: 17

TEGNFORKLARING:



	BRANNSLANGE		ALARMKLOKKE
	MANUELL BRANNMELDER		BRANNALARMSENTRAL
	MAGNETHOLDER		SPRINKLER SLOKKEANLEGG
	SPRINKLER STOPPVENTIL		VARMEDETEKTOR
	NØDLYS/LEDELYS/UTGANGSMARK.		RØYKDETEKTOR
	HÅNDSLOKKER		LEDELYS-SENTR./DESENTR.
	BRANNCELLE		BRANNVEGG
	UTGANG/RØMNINGSGEI		

BRANNDOKUMENTASJONSPLAN

NB! ALLE VEGGER MERKET MED RØD FARGE HAR BRANNBEGRENSENDE FUNKSJON. DISSE VEGGENE MÅ VÆRE TETTE! ALLE HULL MÅ TETTES FORSKRIFTSMESSIG!

NB! ALLE ENDRINGER RETTES PÅ BRANNDOKUMENTASJONSPLANEN.

26.09.12: REV. SLOKKEUTST. UBJ

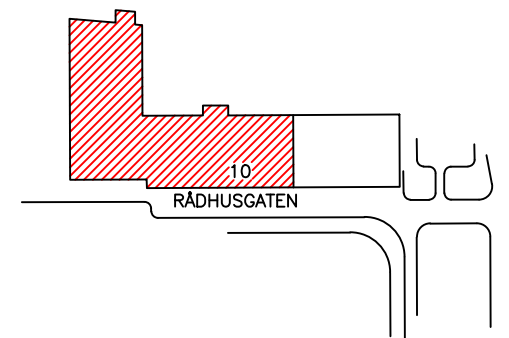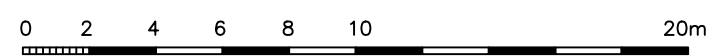

BERGEN RÅDHUS

PLAN KJELLER

REV. 26.09.12	DRUK. UBJ
SKALA 1:100	VER. 3
TEGNL. 01K1	PROJ. 1102

BERGEN KOMMUNE
 FINANS, KULTUR OG NÆRING
 Bergen kommunale bygg