




Plan 1:50

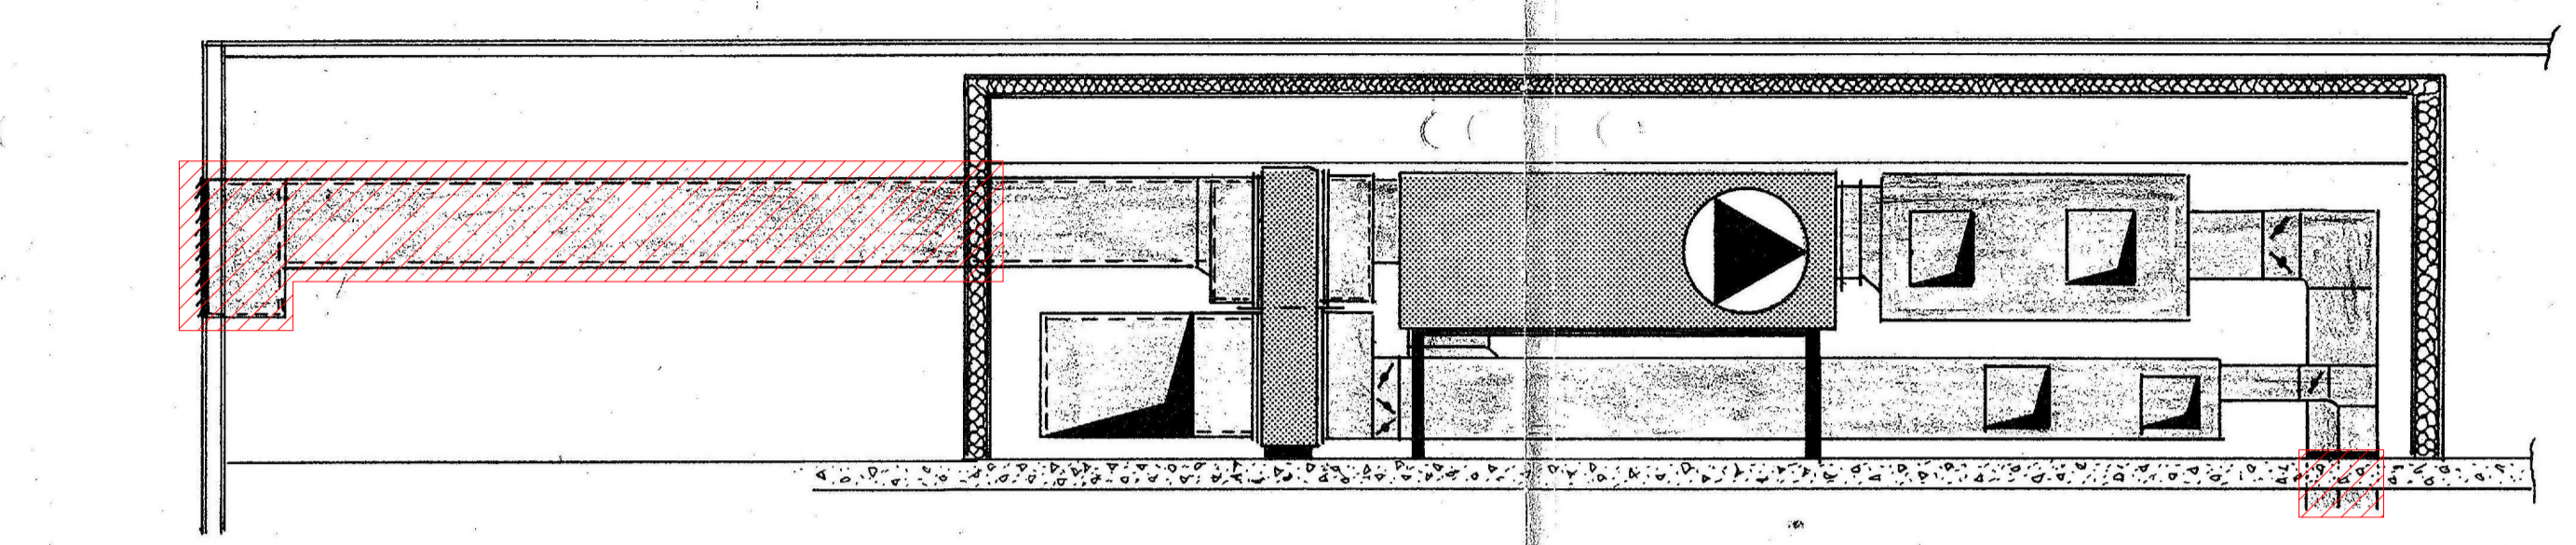


Snitt A 1:50

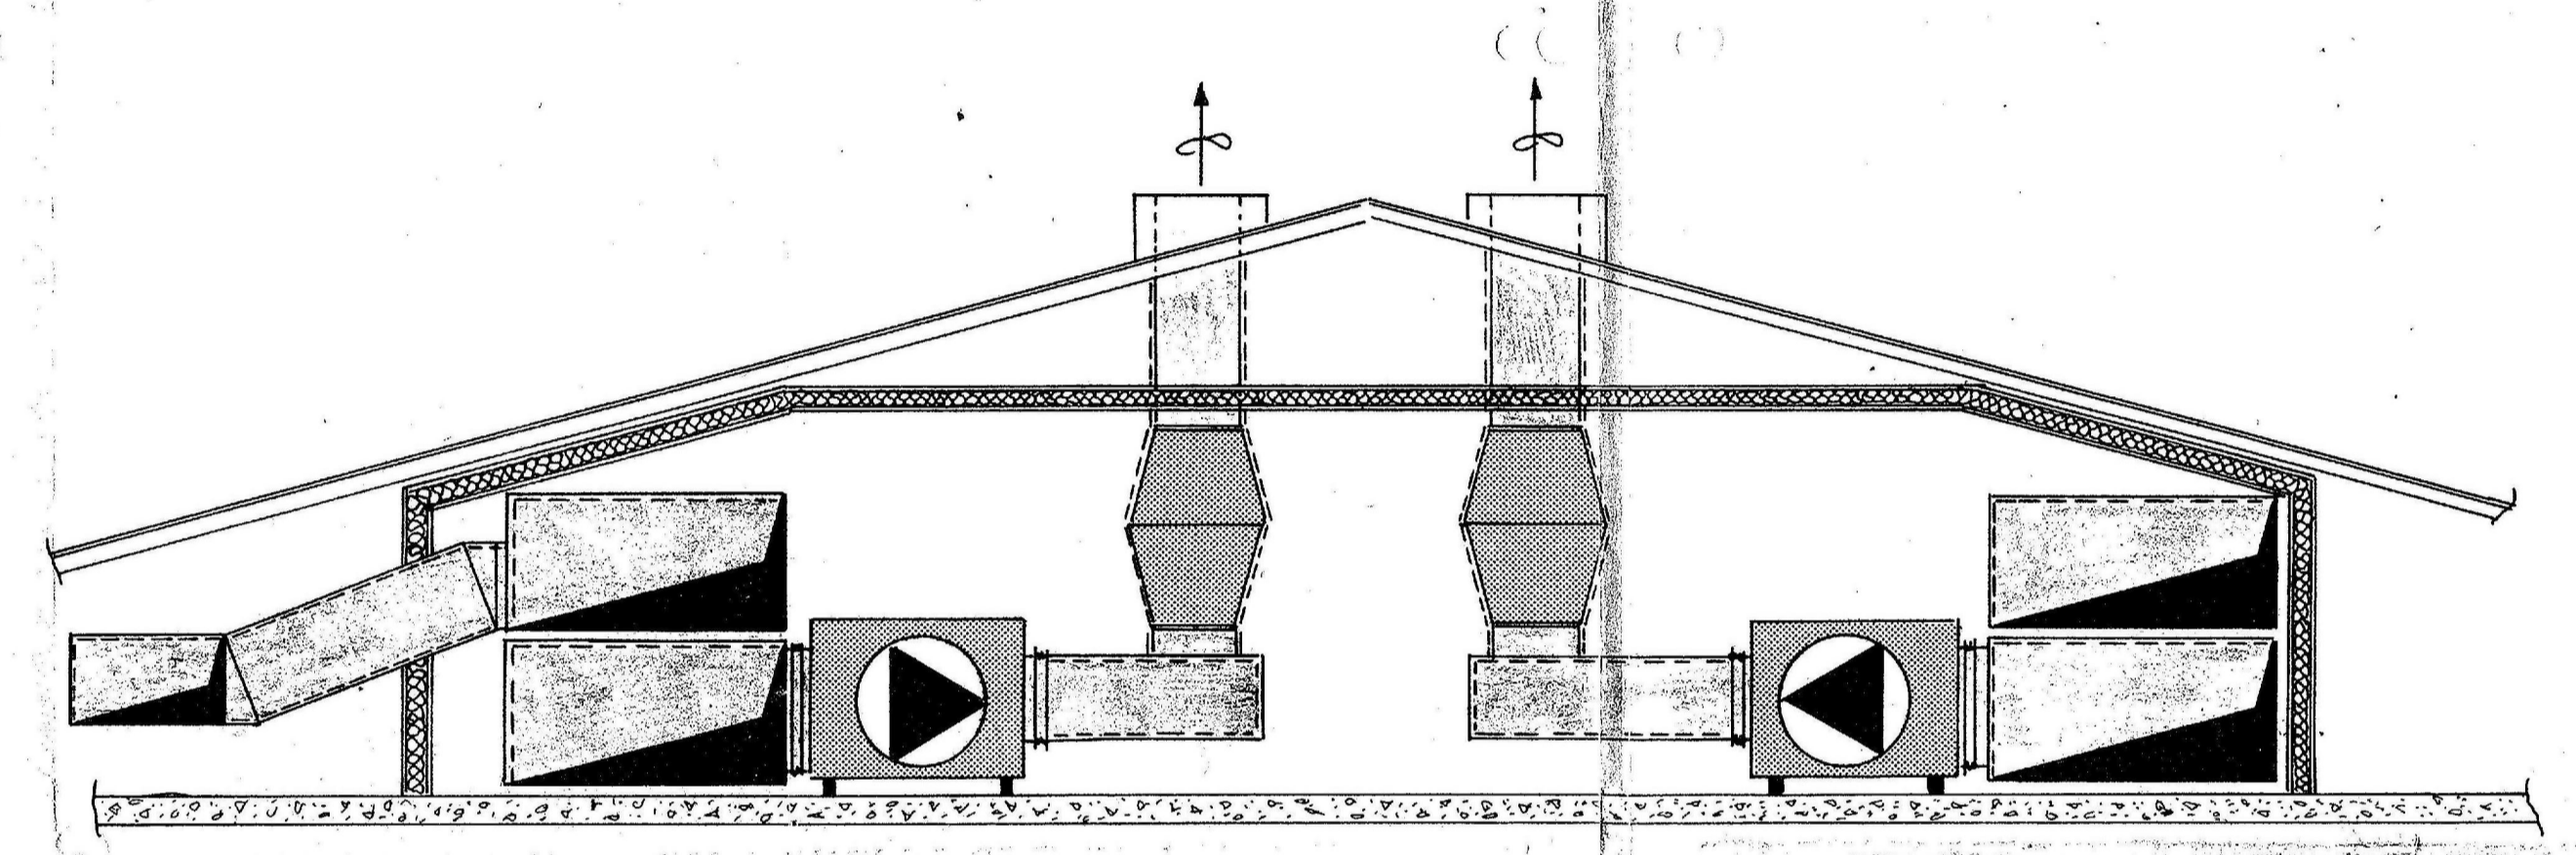

Snitt B 1:50

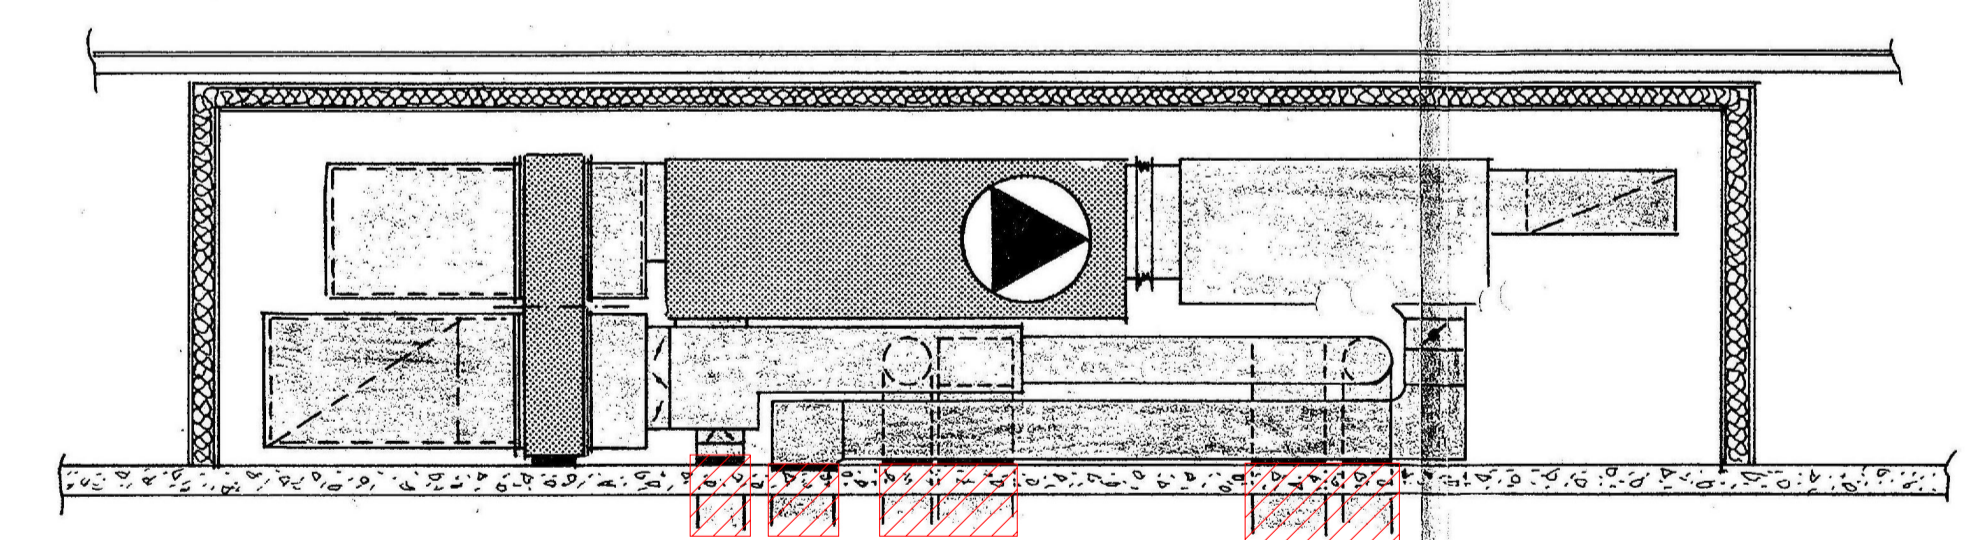

Snitt C 1:50

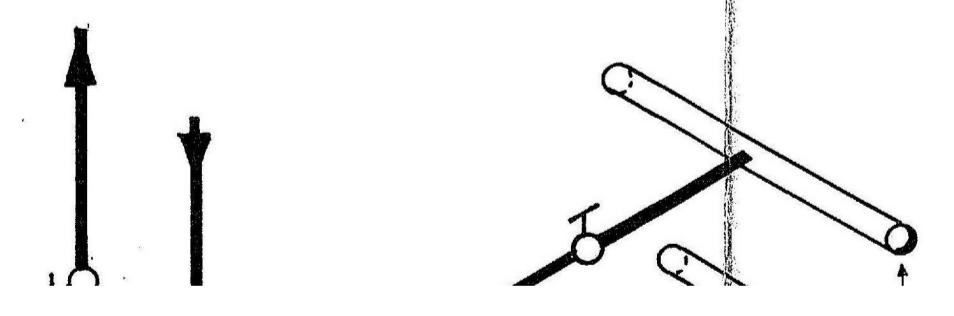

MERKNADER:

- VISER KANALER, RØR OG UTSTYR SOM SKAL BEHOLDSES.
- VISER KANALER, RØR OG UTSTYR SOM SKAL RIVES.

1	Tilbudsforespørsel	12.06.2017	AZSH	HTOV
Revisjon	Revisjonstekst	Dato	Tegnet	Kontrollert
Prosjektfase				
Skisse				
RAMBOLL				
REGION ØST - DRAMMEN Rambøll, Erik Børresens allé 7, N-3015 Drammen T +47 32 25 45 00, drammen@ramboll.no				
Lier kommune Stoppen Skole		Oppdragsnummer 1350019164	Tegnet av AZSH	Dato 28.02.17
		Kontrollert HTOV	Dato 01.03.17	
Rivetegning - Teknisk rom Loftplan		Godkjent HTOV	Dato 01.03.17	
		Utstedt dato -		
		Målestokk 1:50		
Kompleks	Bygg	Fag	System	Type
				Løpnummer
				V-310
				1