




PLAN LOFT 1:50

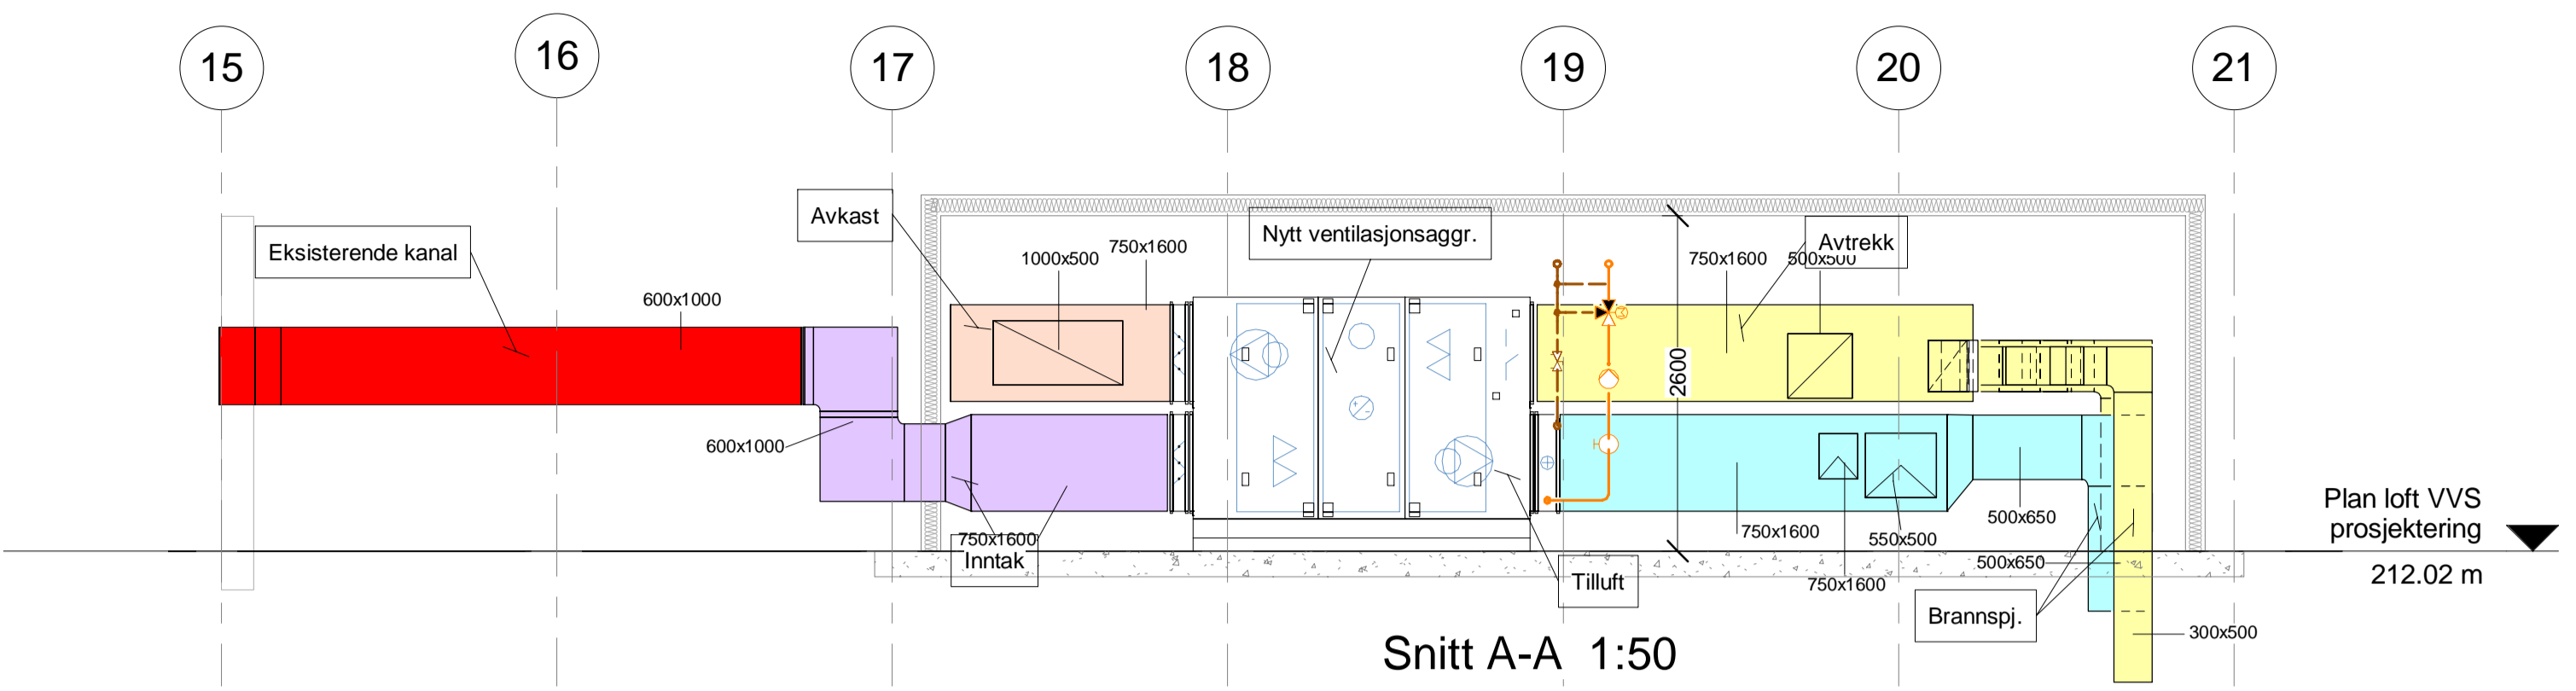

Snitt A-A 1:50

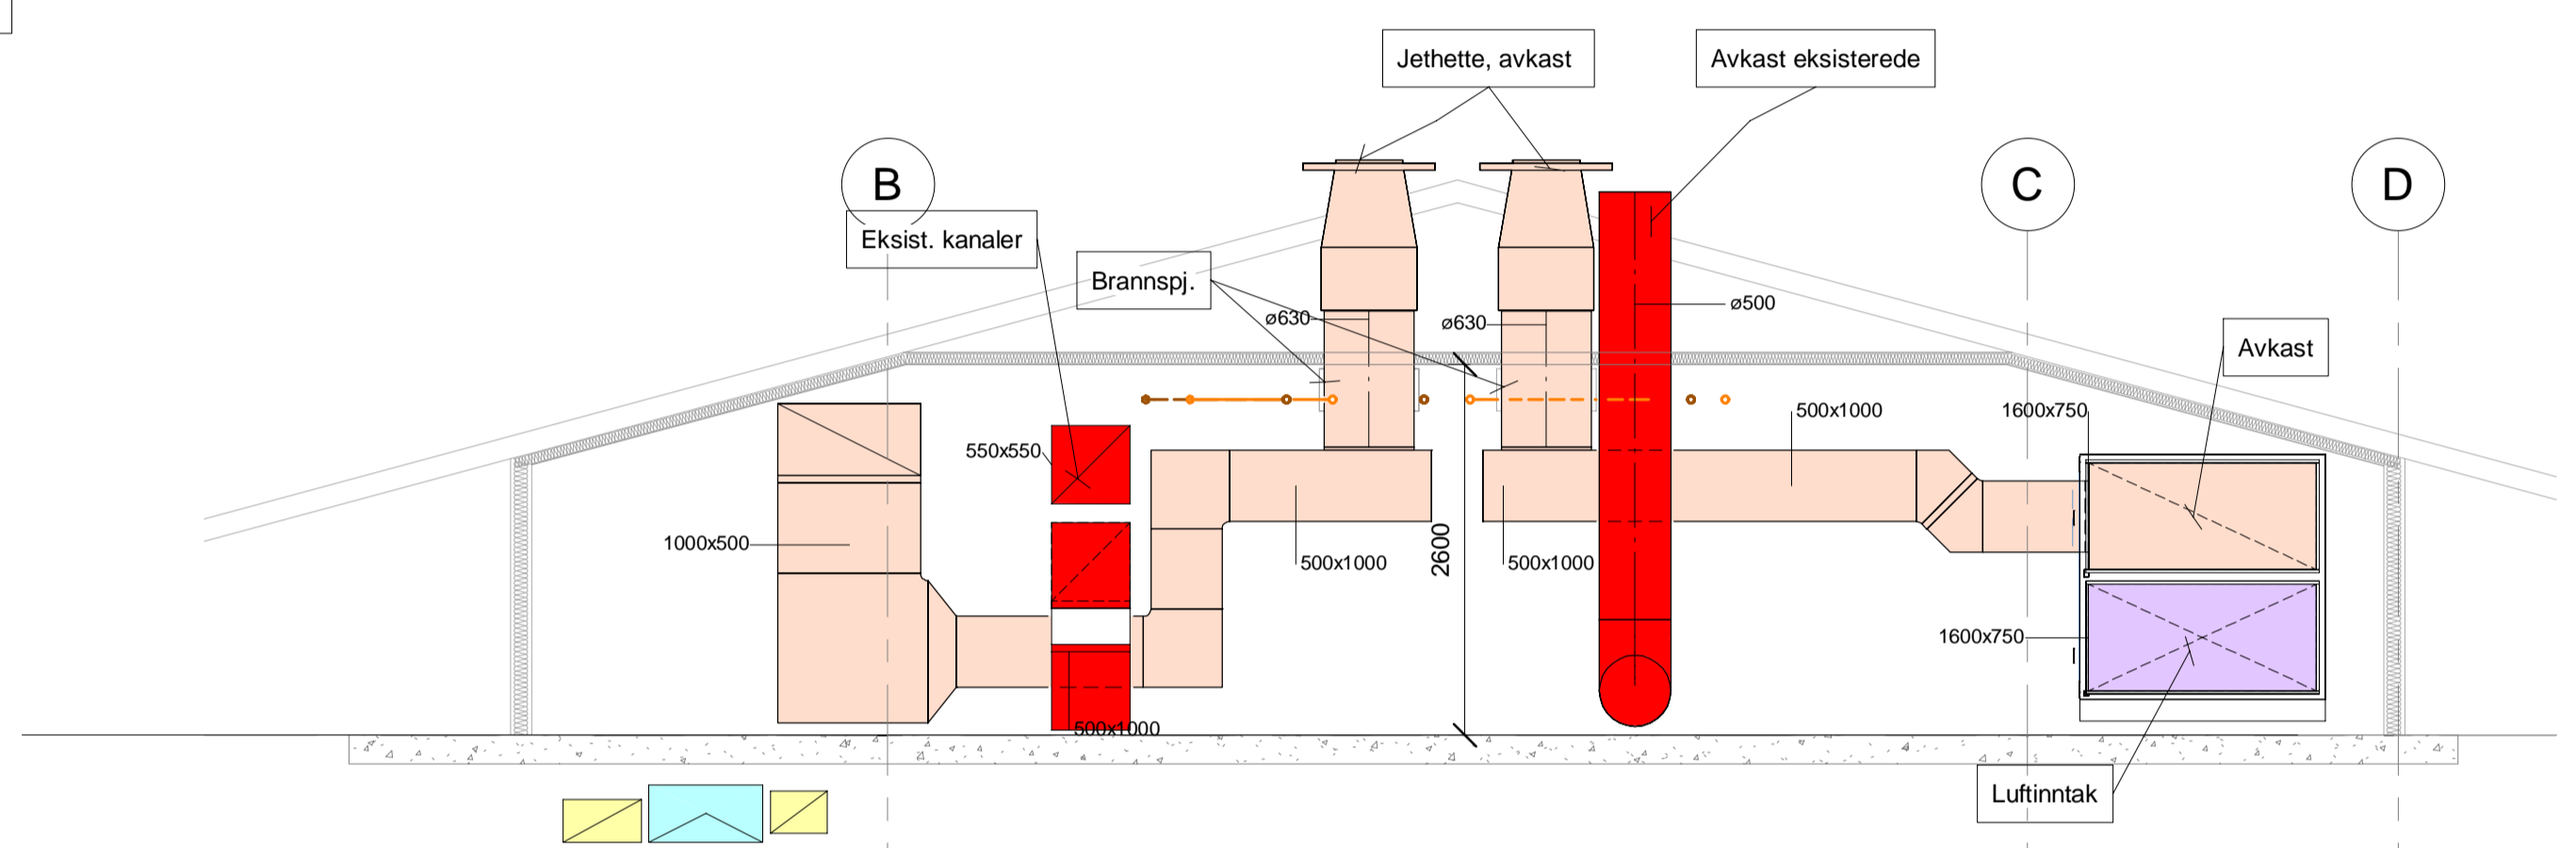

Snitt B-B 1:50

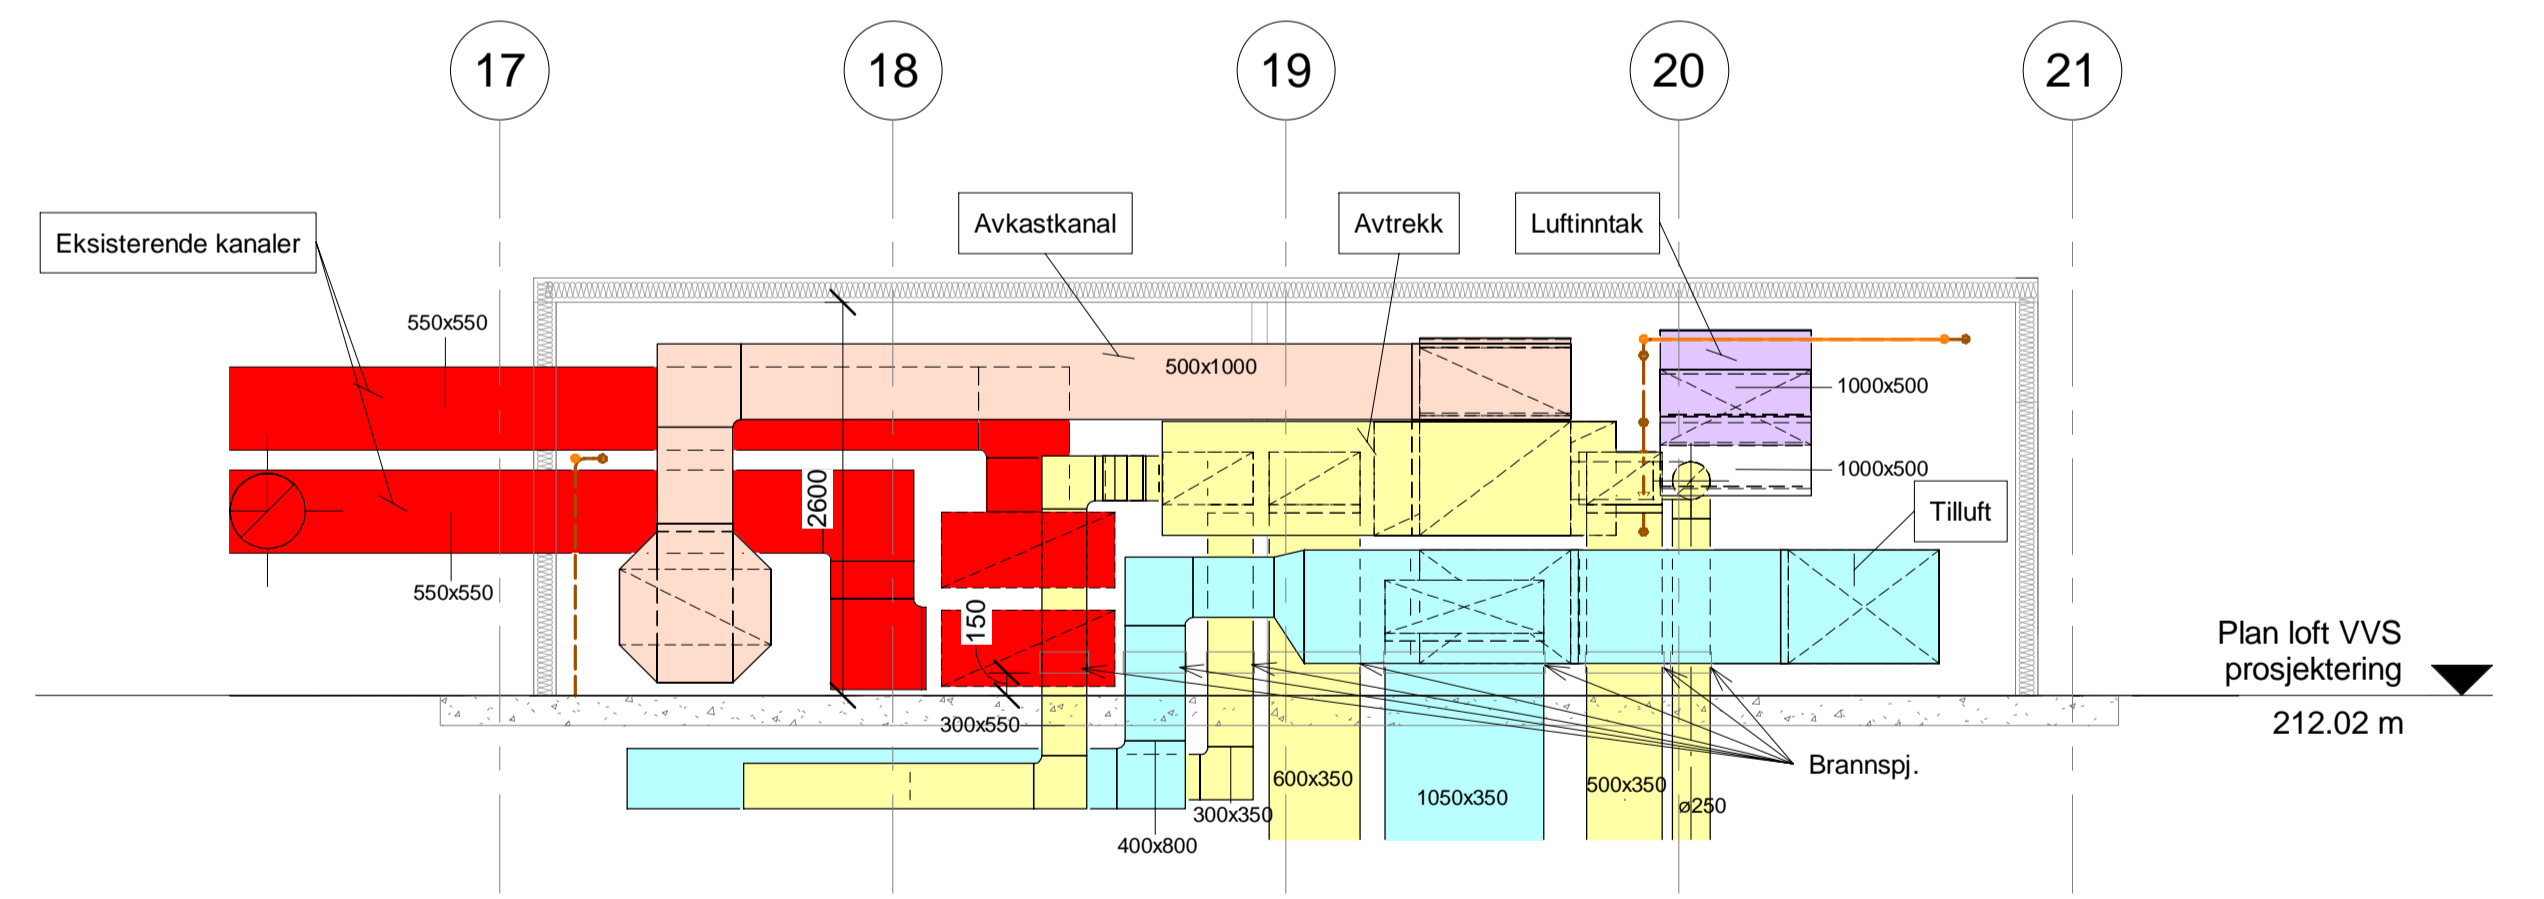

Snitt C-C 1:50

1	Tilbudsforespørsel	12.06.2017	AZSH	HTOV
Revisjon	Revisjonstekst	Dato	Tegnet	Kontrollert
Prosjektfase				
Skisse				
<b>RAMBOLL</b>				
REGION ØST - DRAMMEN Ramboll, Erik Børresens allé 7, N-3015 Drammen T +47 32 25 45 00, drammen@ramboll.no				
Lier kommune Stoppen Skole		Oppdragsnummer 1350019164	Tegnet av RJM	Dato 28.02.2017
Prinsipp tegning Plan & Snitt teknisk rom		Kontrollert AZSH	Dato 01.03.2017	Godkjent HTOV
		Utstedt dato -	Dato 01.03.2017	Målestokk -
Kompleks	Bygg	Fag	System	Type
				Løpnummer
				Revisjon
				Fase
				Status
				V-311
				1