


Prosjektgruppene:

ARK: arkitekt
 RIB: RIB
 RIV: RIV
 RUS: RUS
 LARS: LARS
 ERANG: ERANG

ansv. arkitekt
 Dan. RIB
 Dan. RIV
 Dan. RUS
 Dan. LARS
 Dan. ERANG

Lokaliseringsfigur:

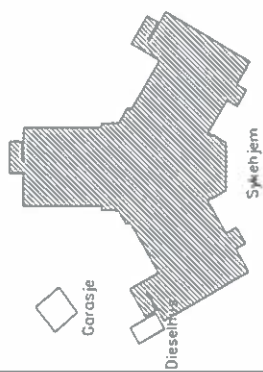

No	Dato	Beskrivelse	AGS	Temp.	Kont.
24	06.15	Bedring og rensing av Stovanger einstørm	AGS		

Prosjekt: Vågedalen Sykehjem

Adresse: Kari Lofthus gate 16

Gnr./Bnr.: 16/1080

Bygg nr.: 0064001

Byggesak: U ETASJE

BTA: 1109m²

Fase:

FDV-TEGNING

Filnavn:

Produkt av: ISG

Dato: 04.06.13

Produkt av: KTB Consultants AS.

Målestokk: 1:200


Kontrollert av: BM



STAVANGER EIENDOM
 Postboks 6001, 4068 Stavanger
 Telefon: 04005
 www.stavanger.kommune.no
 Org. nr. 864965228

STAVANGER KOMMUNE

57539

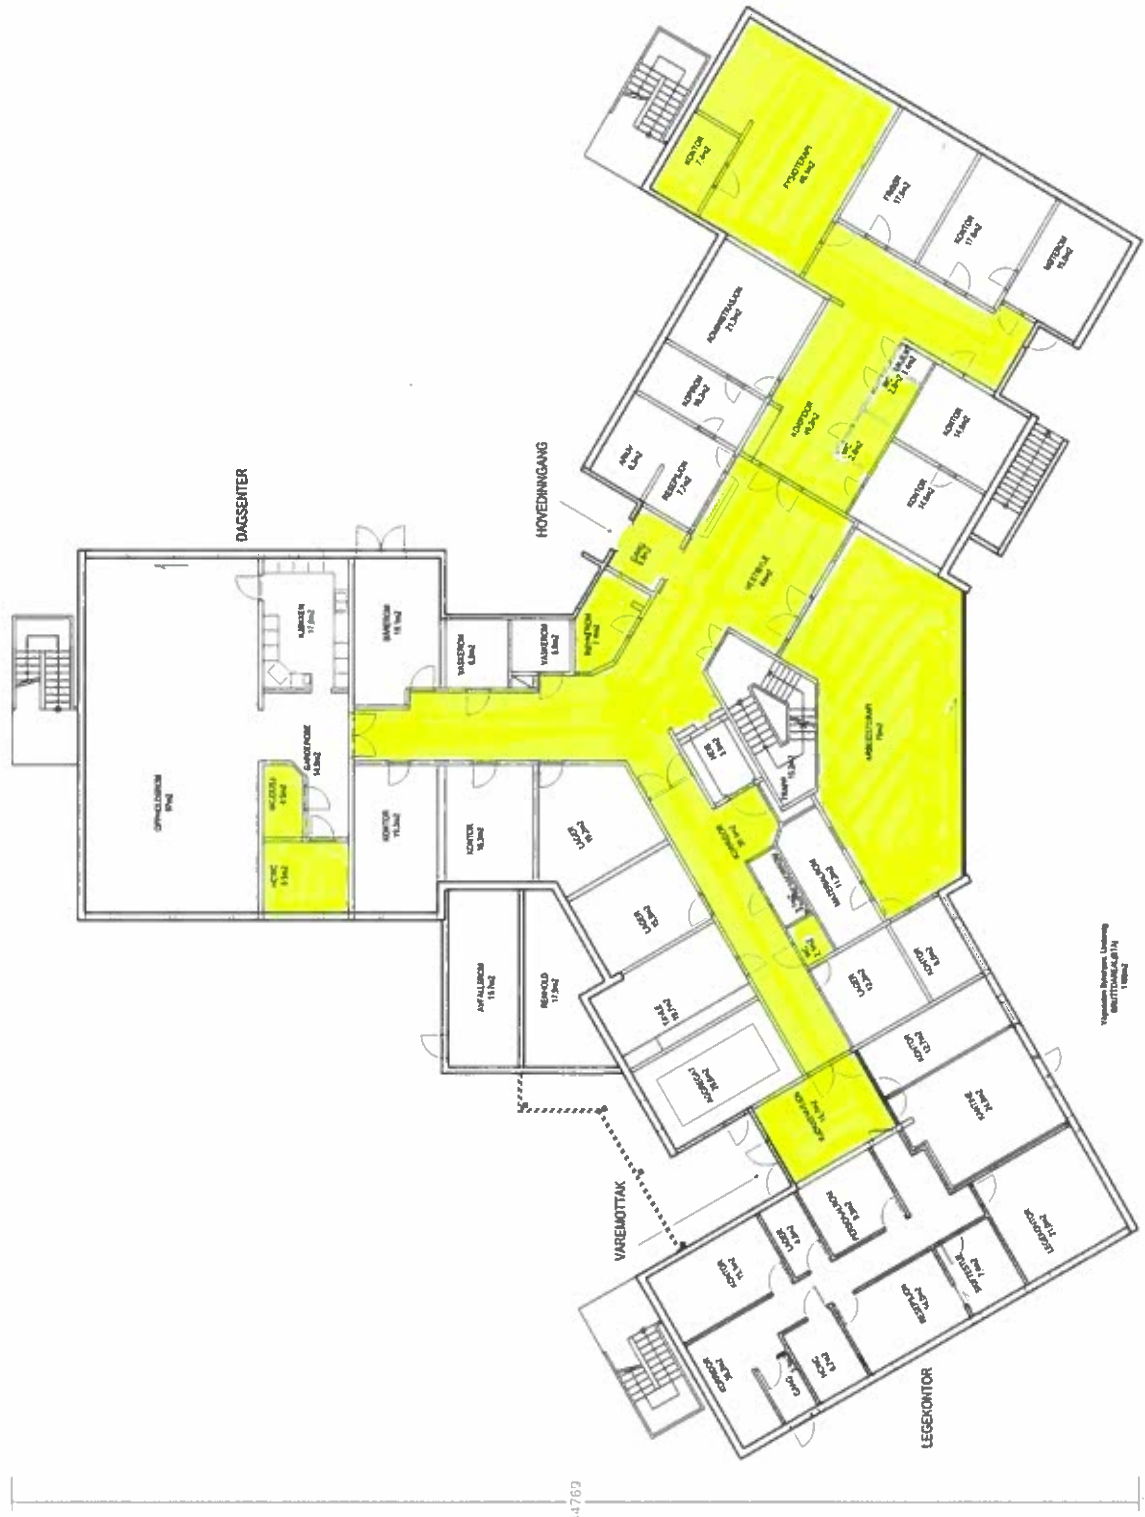

44769

Verdiprosjekt, Løsting
 06/11/2013 14:14

