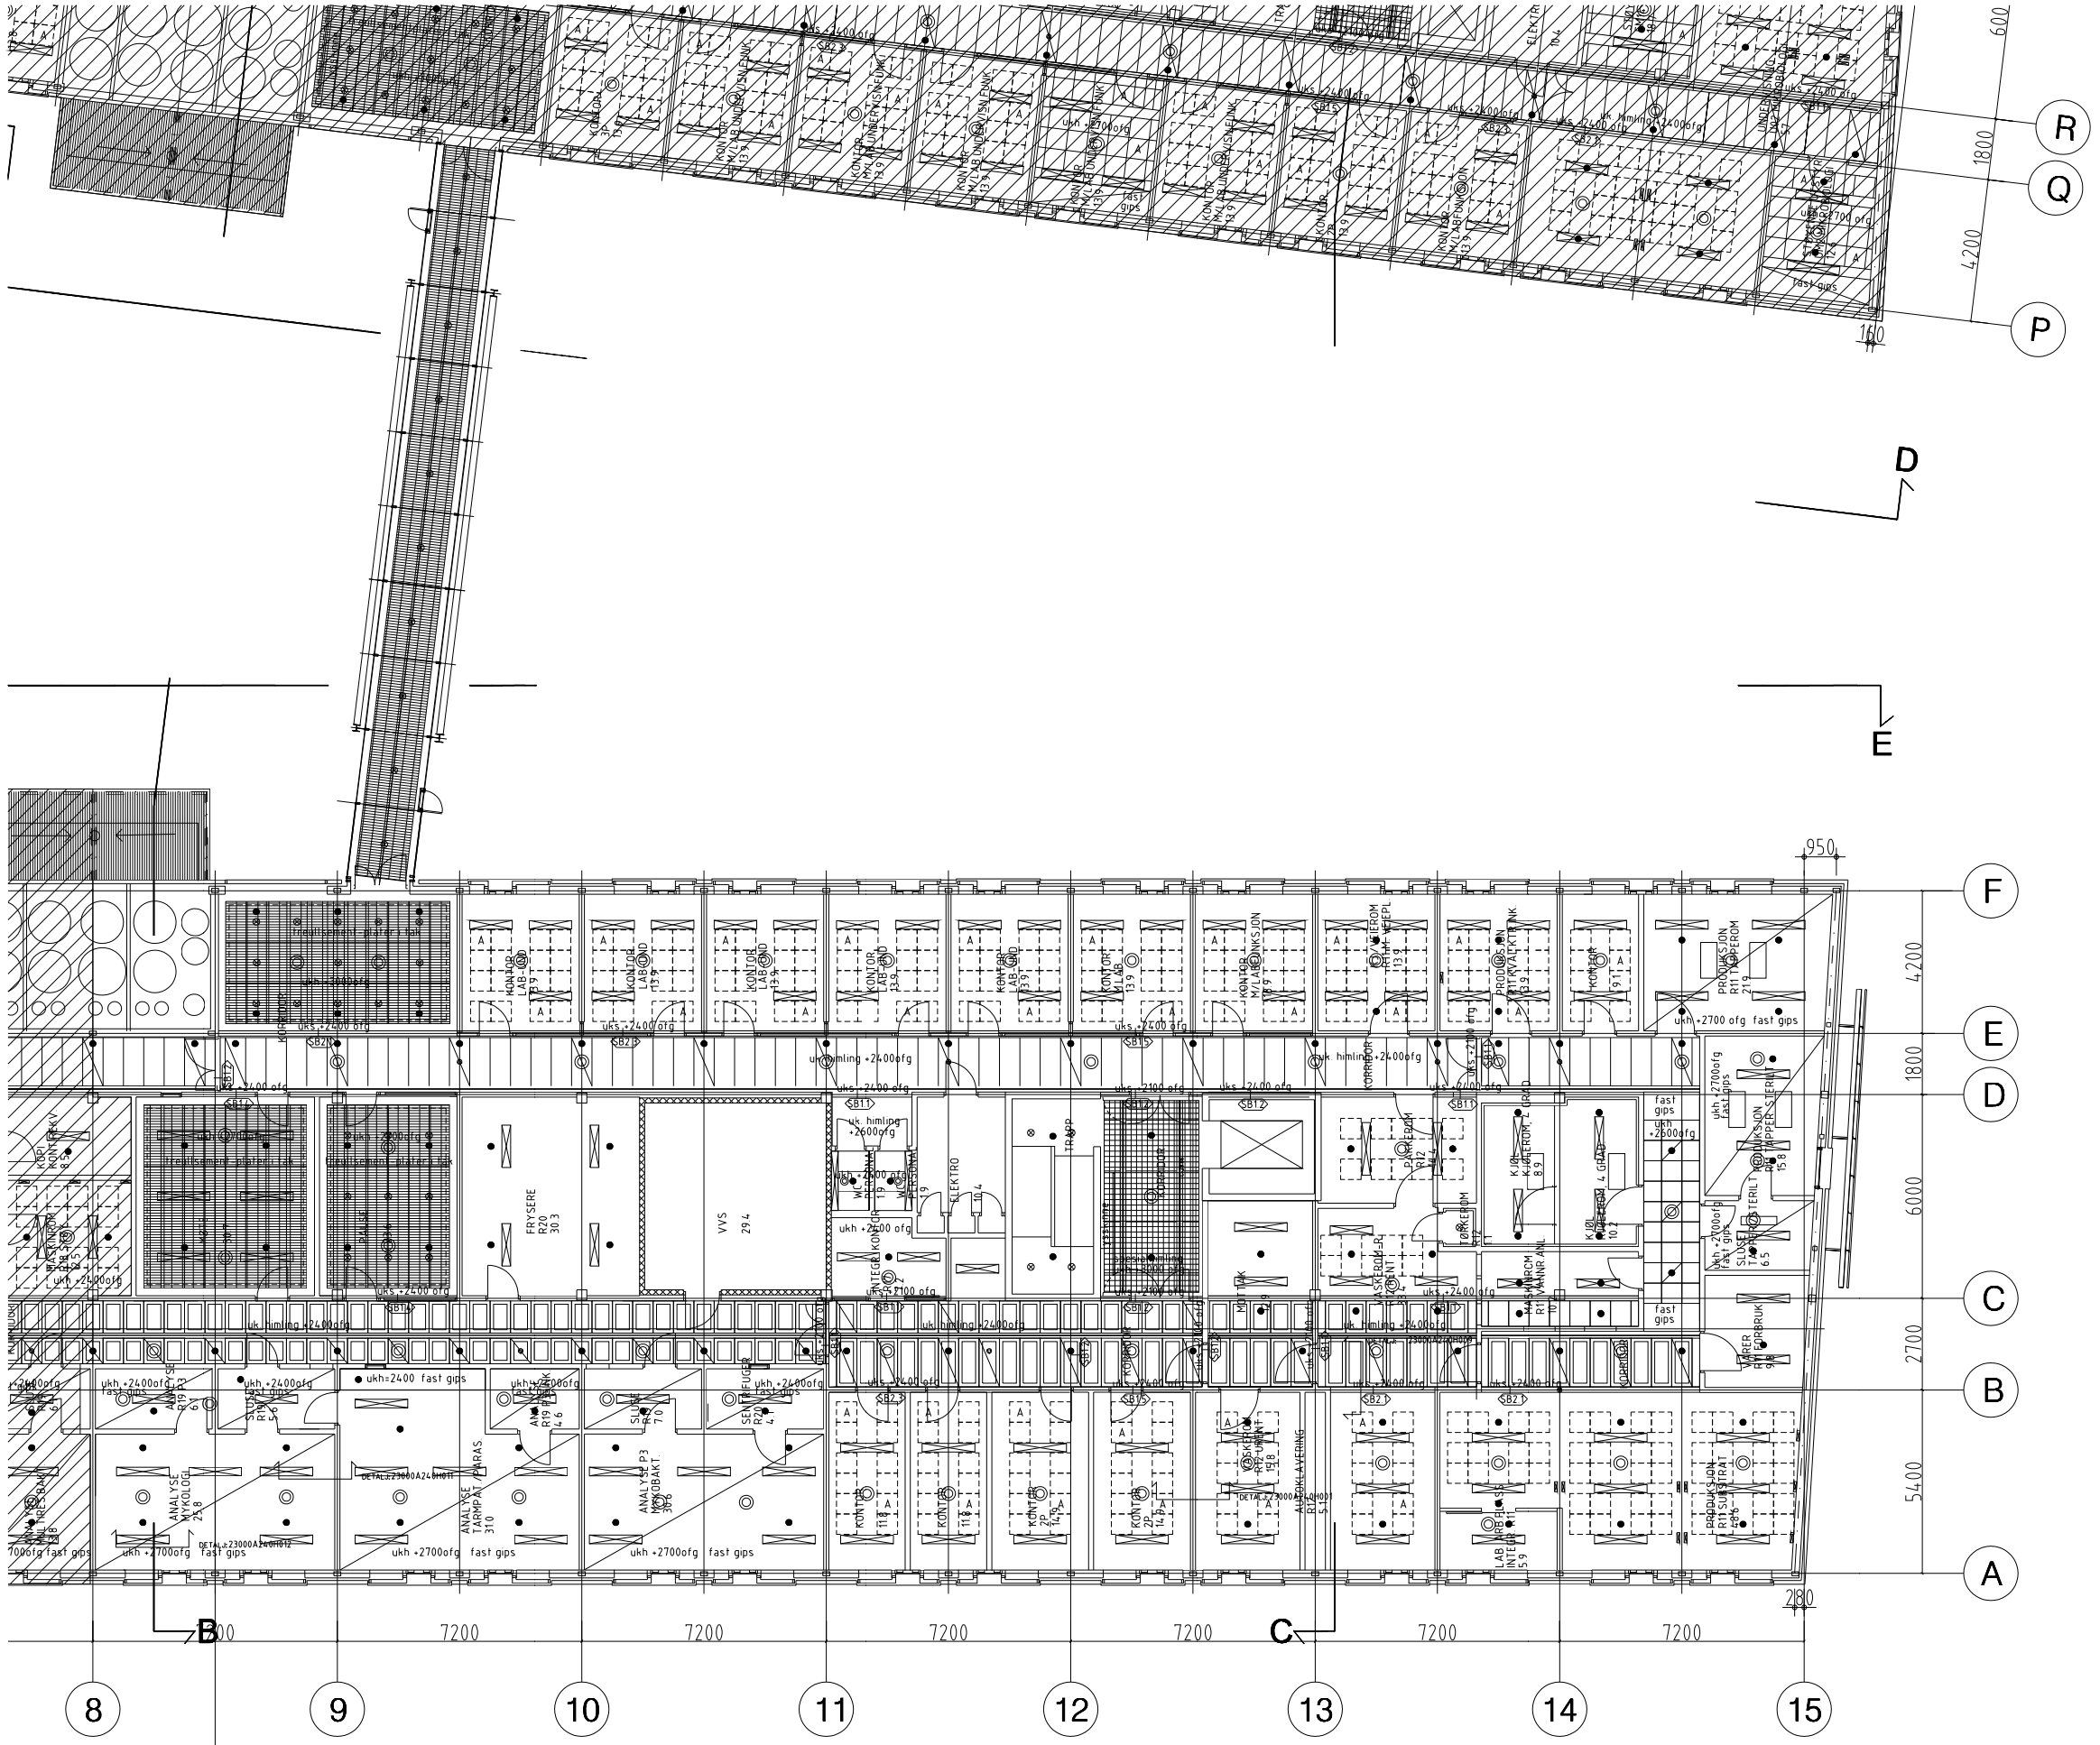

MERKNADER

HENVISNINGER

- systemhimling, perf. metall kl B - m/ akustisk duk
- metallhimling i korridor nedfellbare kassetter
- A — systemhimling, perf. metall kl. A - m/ duk og mineralull
- metallhimling i korridor nedfellbare kassetter med akustikkduk
- HYGIENE — systemhimling hygienehimling
- metallkassett-absorbent i tak kl. B - med akustikk-duk
- systemhimling åpen trådgitterhimling
- A — metallkassett-absorbent i tak kl. A - m/ duk og mineralull
- spesialhimling stål gitter-rister
- treullsement-absorbent i tak
- slissing/absorbenter i gipshimling, 5 etg.
- metallhimling i kapell og toaletter t-profil m/ perforerte plater

REV.	DATO	KONTR.	RETTELSEN GJELDER
07– A	03.06.02	RM	ANBUD 230-2000 HOVEDENTREPRISE BYGG
06	08.02.02	RM	ANBUD INNVENDIGE ARBEIDER REVIDERT ETTER IDK
05	13.12.01	RM	VEGGTYPER SKJØRT PÅFØRT
04	07.12.01	RM	ANBUD INNVENDIGE ARBEIDER TIL IDK
03	12.11.01	RM	UTSENDELSE BYGGANALYSE
02	21.09.01	RM	REVIDERT UTGAVE
01	14.08.01	RM	FØRSTE UTGAVE

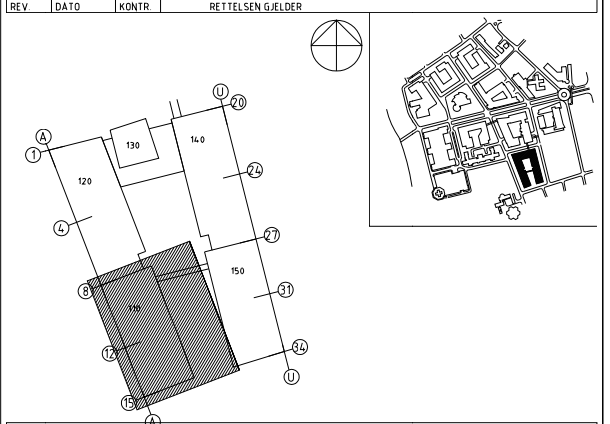

DENNE TEGNING ER BASERT PÅ FØLGENDE GJELDENDE ARKITEKTGRUNNLAG:

☐ PLANTEGNING DATERT: ☐ MODELLFIL DATERT: ☐ ANDRE DATERT:

PROSJEKT FOR NYTT UNIVERSITETSSYKEHUS I TRONDHEIM

PROSJEKTADMINISTRASJON: Helsebygg Midt-Norge

HELSEFORETAK: HELSE MIDT-NORGE

BESØKSADRESSE: SCHWACHSGT. 1
HELSEBYGG MIDT-NORGE 7488 TRONDHEIM
TEL. 73.86.20.00 FAX. 73.86.20.01

KONTRAKTSPARTNER: Medplan AS Arkitekter Madsø Lund Sveen
TEL.+47 2260 7818 FAX.+47 2260 7906 www.medplan.no

UNDERKONSULENT:

PROSJEKT: LABORATORIESENTERET
HIMLINGSPLAN 3. ETASJE
AKSE 8 TIL 15

BYGNINGSAVSNITT: 232 VESTFLØY

FASE	MÅLESTOKK	TEGNING NR.	REV.
DETALJ-PROSJEKT	1:100	230 (PROSJEKT) 03 (ETG) A (DISIPLIN) 255 (BYGN DEL) D (TYPE TEGN) 110 (LØPE NR.)	07_A

DATO 10.09.01 | TEGN.TG | KONTR RM | PROSJ.NR 1001