

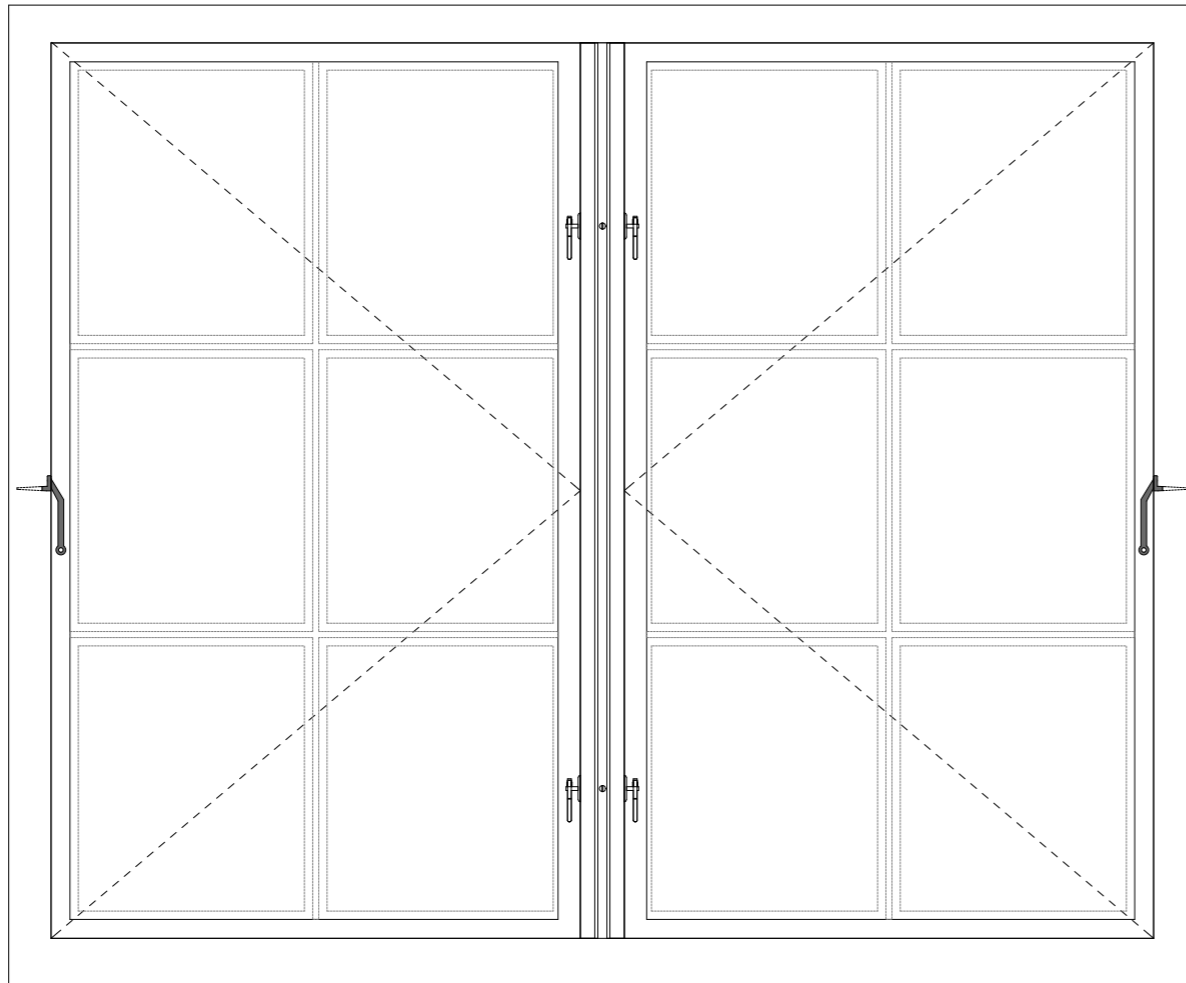
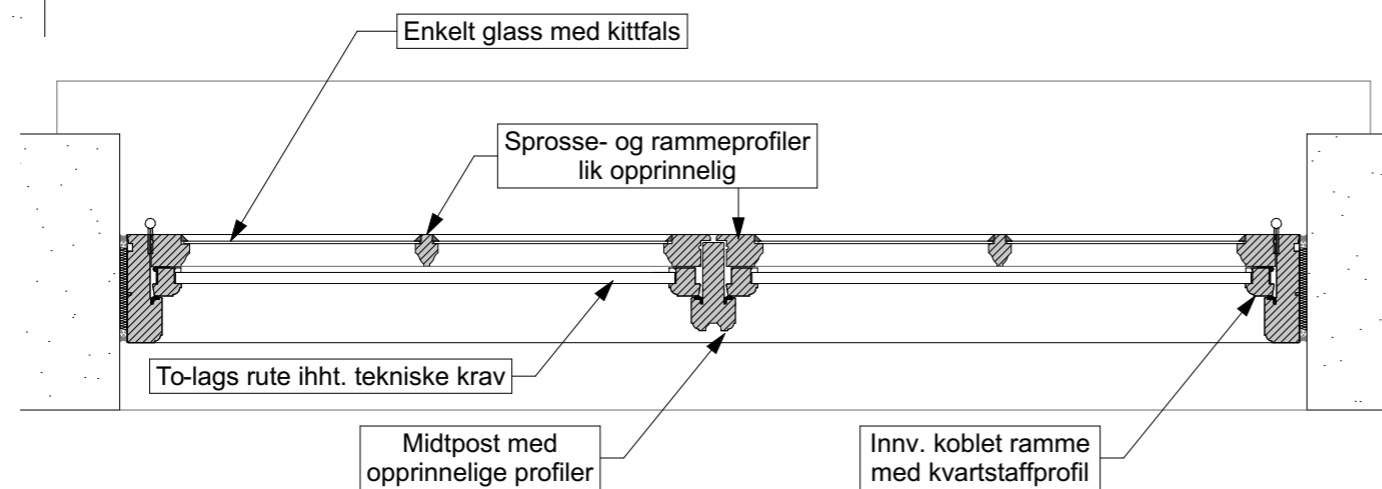


Sett fra innside

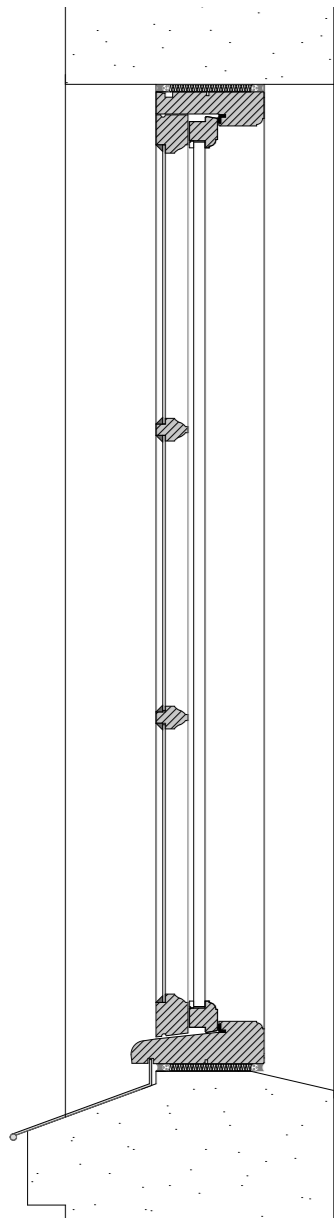

Sett fra utside


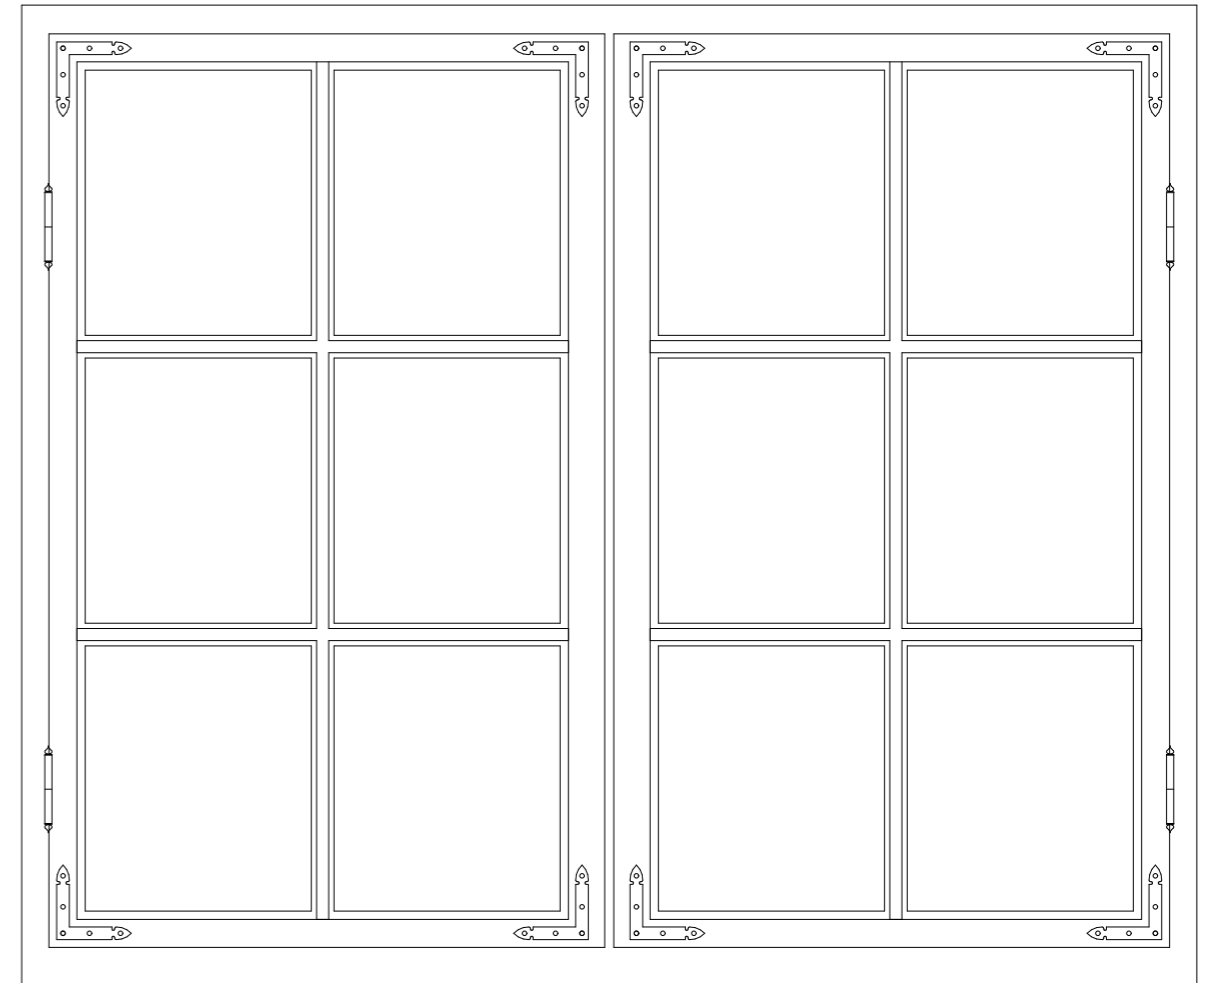


Forslag med koblet ramme:

Vindu V-03. Utadslående:

Den ytterste rammen utformes etter opprinnelig form, med enkelt glass og gjennomgående sprosser. Innerste ramme utformes med dobbelt glass ihht. tekniske krav og kvartstaffprofil som opprinnelig. Et vindu med koblet ramme vil framstå svært likt det opprinnelig på utsiden, samtidig som sprosseprofilene også blir synlige på innsiden.

Lokaliseringsfigur:

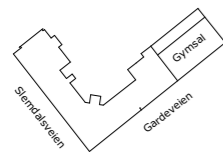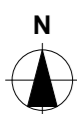

Prosj.nr.: 2017 037	Saksnr.: ###	Gnr./Bnr.: 38/8
Tiltakshaver: Statsbygg Biskop Gunnerus gate 6		
ENERHAUGEN ARKITEKTKONTOR		
Trondheimsveien 100 Tlf: 22 80 63 70 E-post: post@enerhaugen.com www.enerhaugen.com		

Sign. EB	Saksbh. LG	Kontr.
Prosjekt/ Adresse: Politihøgskolen Slemdalsveien 5 Oslo 0369		

Index	Dato	Beskrivelse	Sign.	Kontr.

Fase: Forprosjekt	Fag: ARK	Målestokk: 1:10	Ark: A3
Tegning: Oppriss V-03. Koblet ramme		Dato: 11.08.2017	
		Tegningsnr.: A50-03	Rev.: