

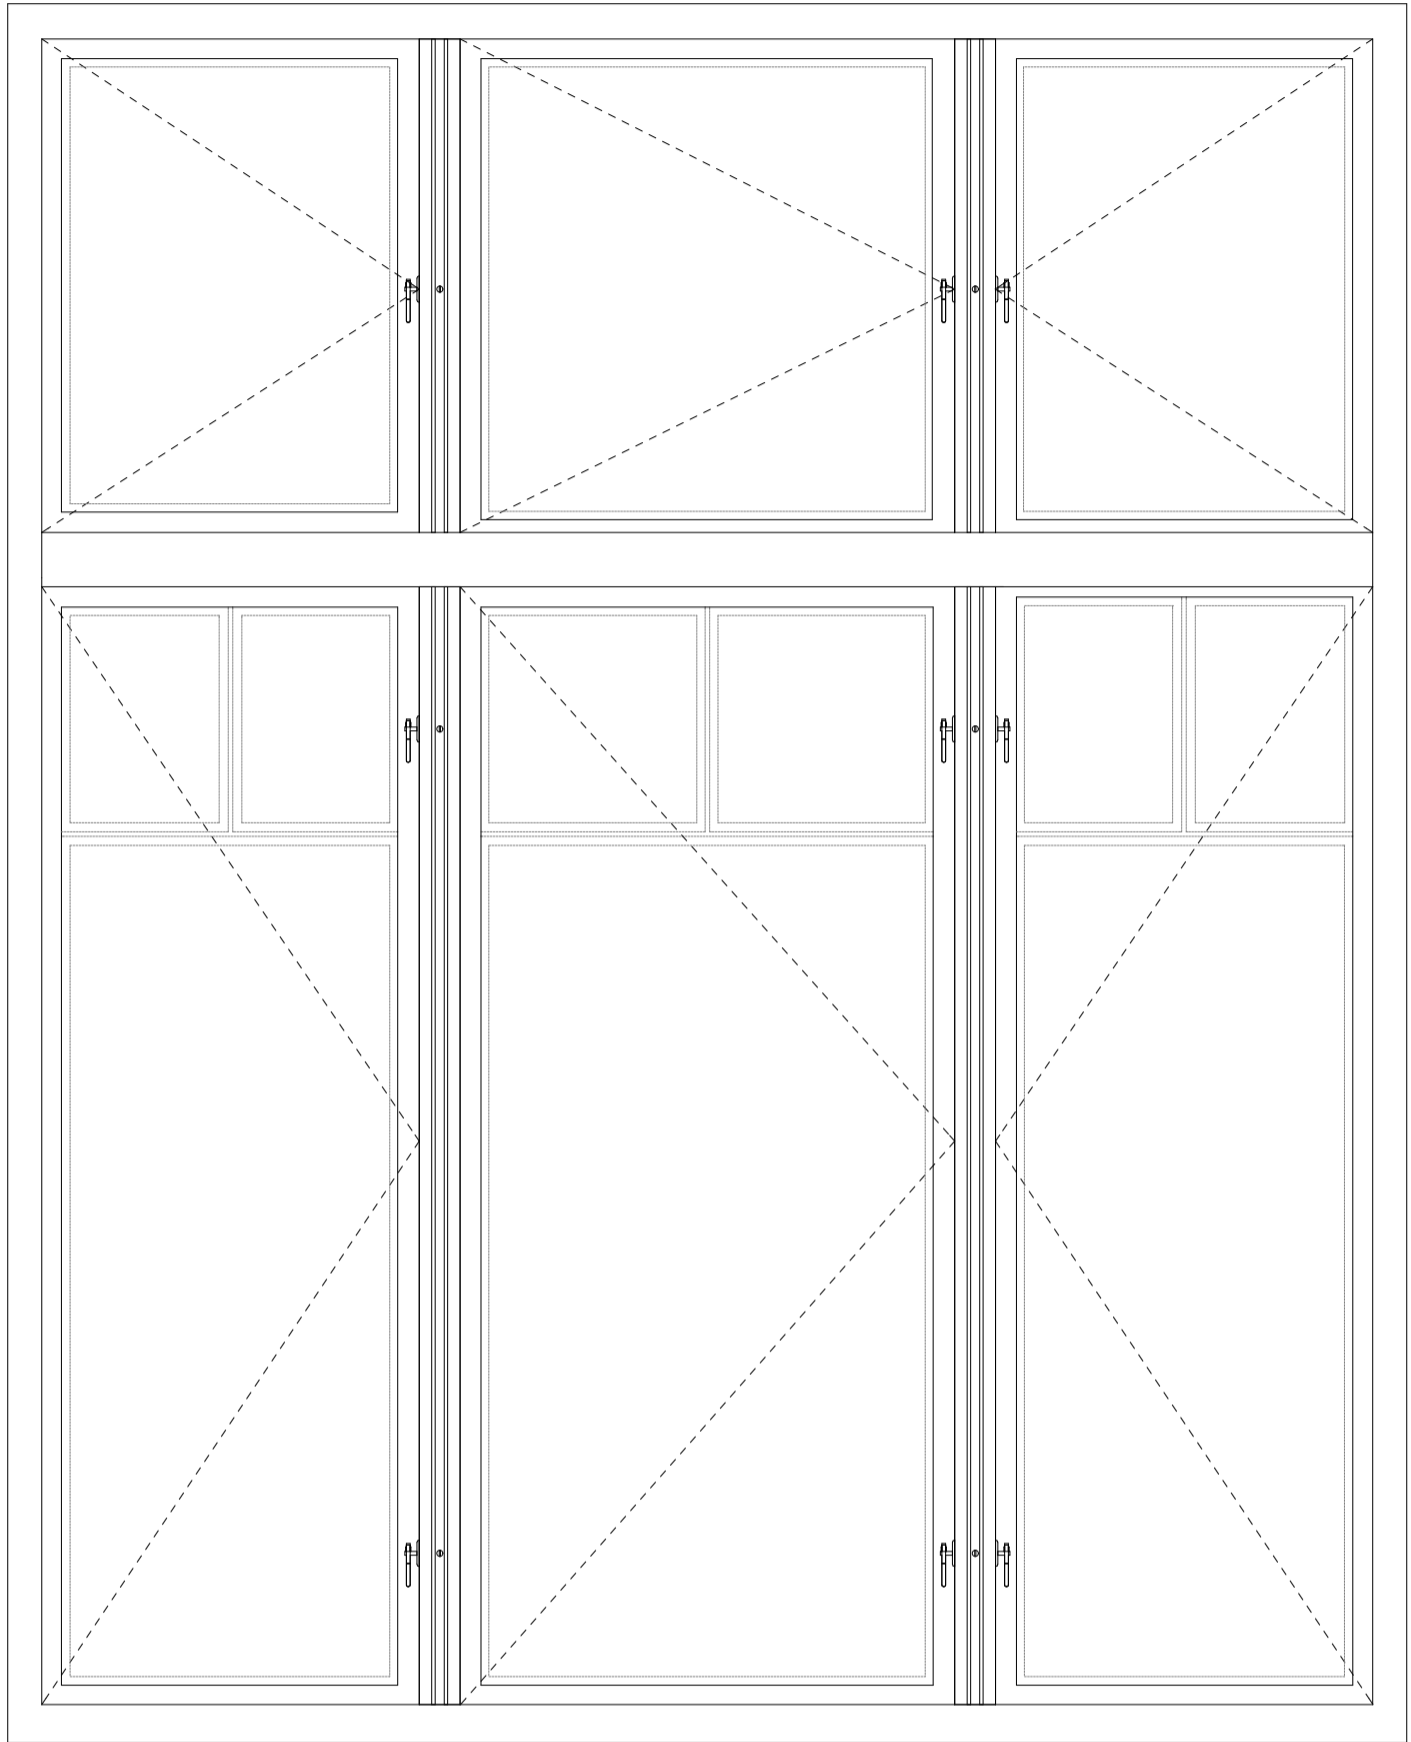


Sett fra inside

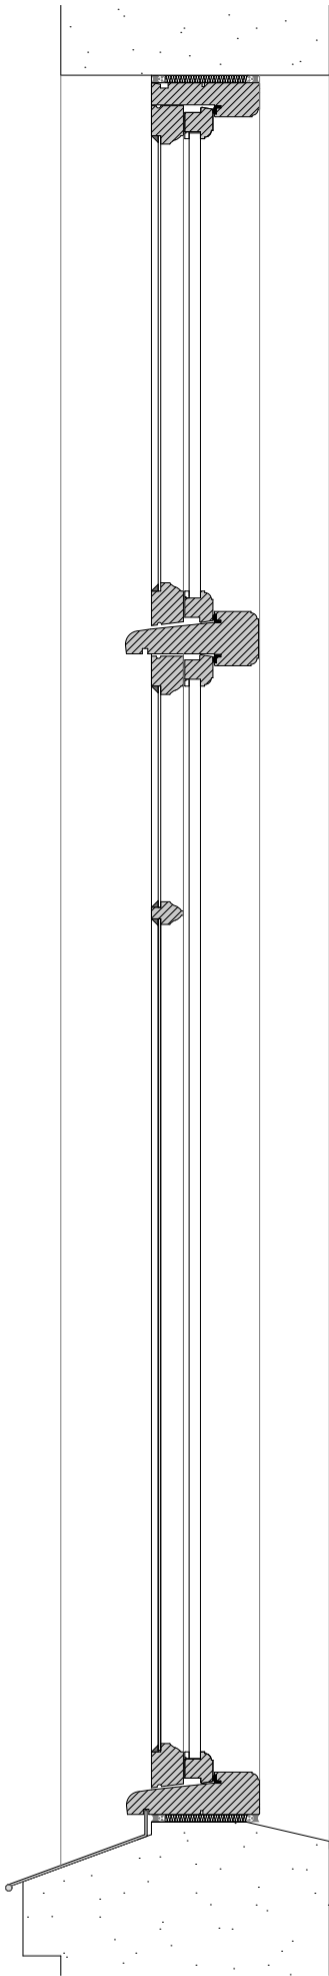

Nytt vindu: Vindu V-06, inside:

Vinduet står som eksempel på flere vinduer med losholt og sprosser.
 Proporsjoner på ruter/sprosser er anslått ut fra gamle foto.
 Eks. vindu er ikke oppmålt og må tilpasses dette.

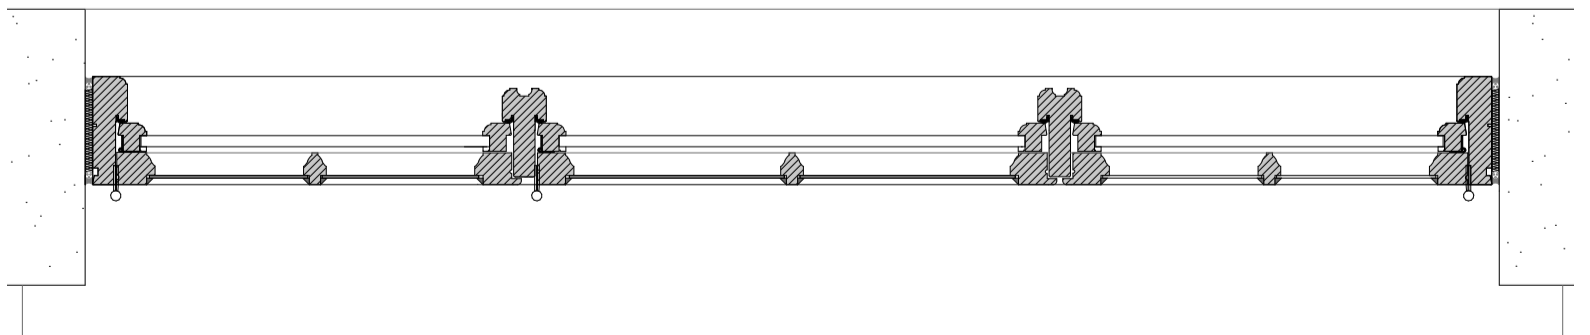

Prosj.nr.: 2017 037	Saksnr.: ####	Gnr./Bnr: 38/8	Sign. EB	Saksbh. LG	Kontr.	Fase: Forprosjekt	Fag: ARK	Målestokk: 1:10	Ark: A3
Tiltakshaver: Statsbygg Biskop Gunnerus gate 6			Prosjekt/ Adresse: Politi høgskolen Slendalsveien 5 Oslo 0369			Tegning: Oppriss V-06. Losholt, inside			Dato: 11.08.2017
ENERHAUGEN ARKITEKTKONTOR <small>Trondheimsveien 100 TLF: 22 80 63 70 post@enerhaugen.com www.enerhaugen.com</small>			Index	Dato	Beskrivelse	Sign.	Kontr.	Tegningsnr.: A50-05	Rev.: