


Format: A2 Filnavn: \\cowi.net\projects\A\100000\A\103888\CAD\TILBUD\NNKM\_Takplan.dwg Xref:

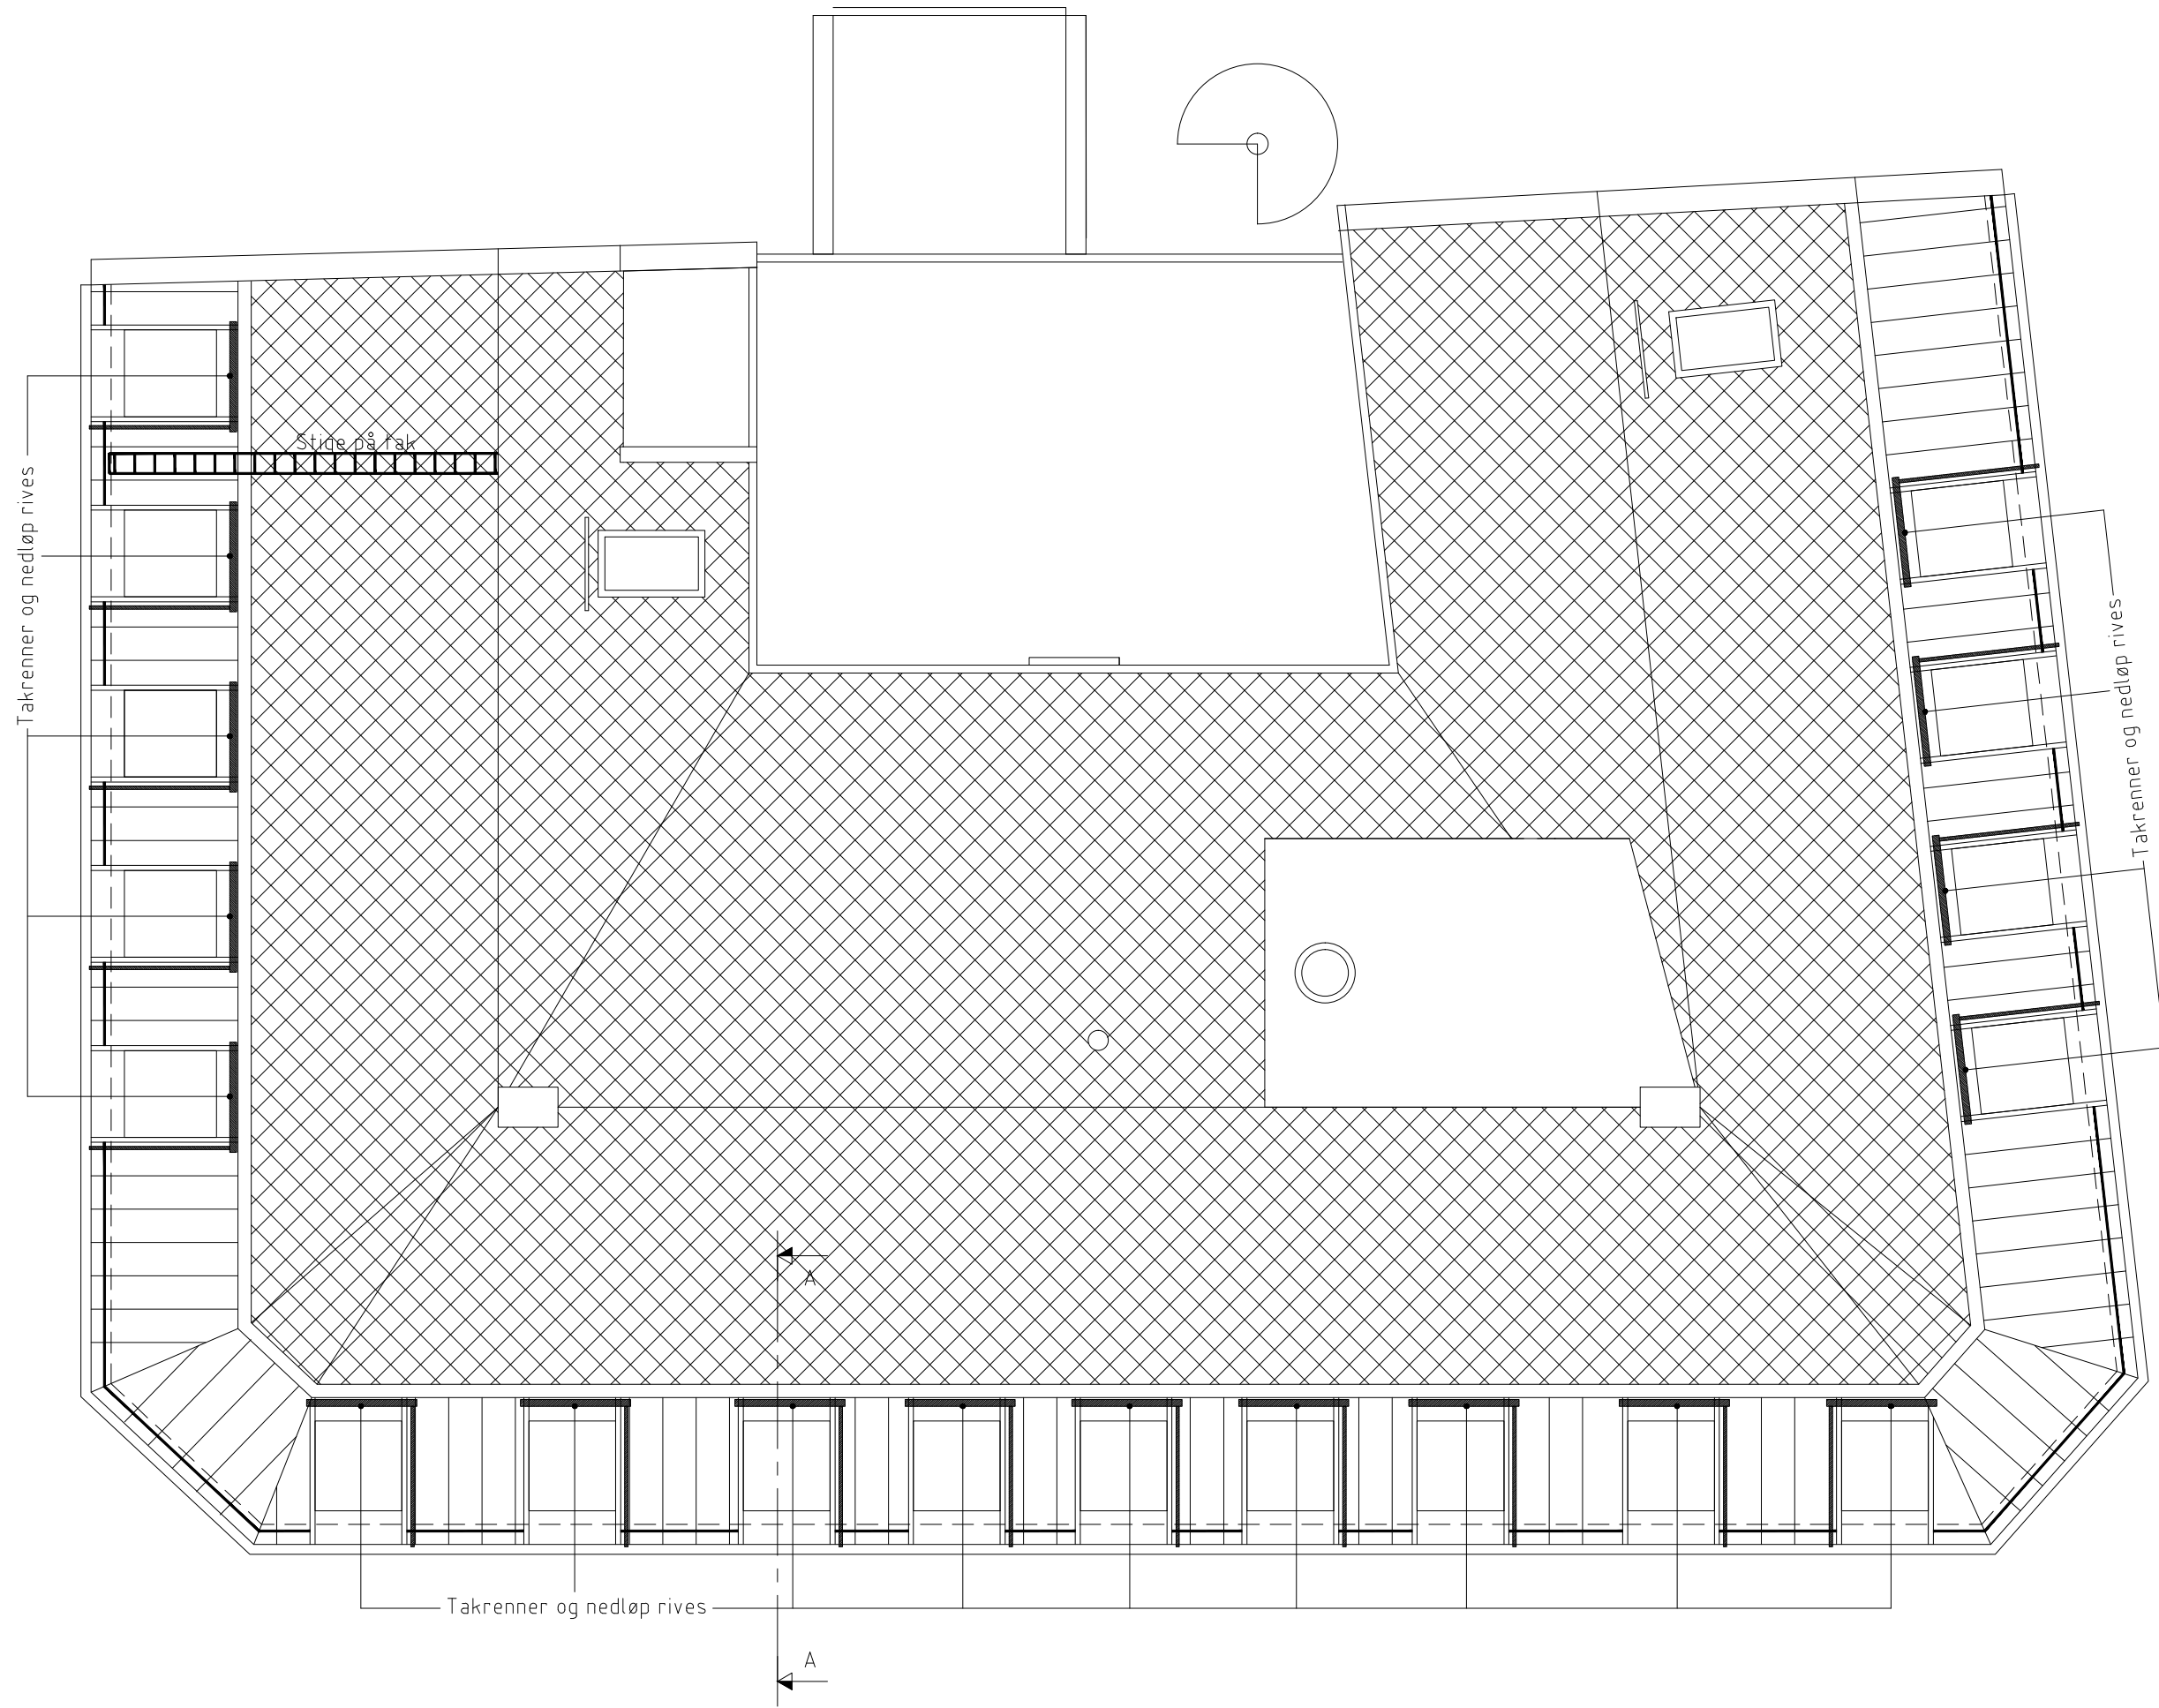

Rev.	Dato	Revideringen gjelder	Nr.	Saksb.	Sidem.k.	Oppdr.a.
Statsbygg			Tegnet av	Saksbehandler		
Nordnorsk Kunstmuseum			ripo	ripo		
Taksikring			Sidemannskont.	Oppdragsansvarlig		
Rivingsplan tak			jawe	ripo		
			Fag	Målestokk		
			BYGG			1:100
			Dato			
			11.01.2018			
COWI			Oppdragsnr.	Status		
RIF			A095730	TILBUDSTEGNING		
			Tegning nr.	B-01		Rev.