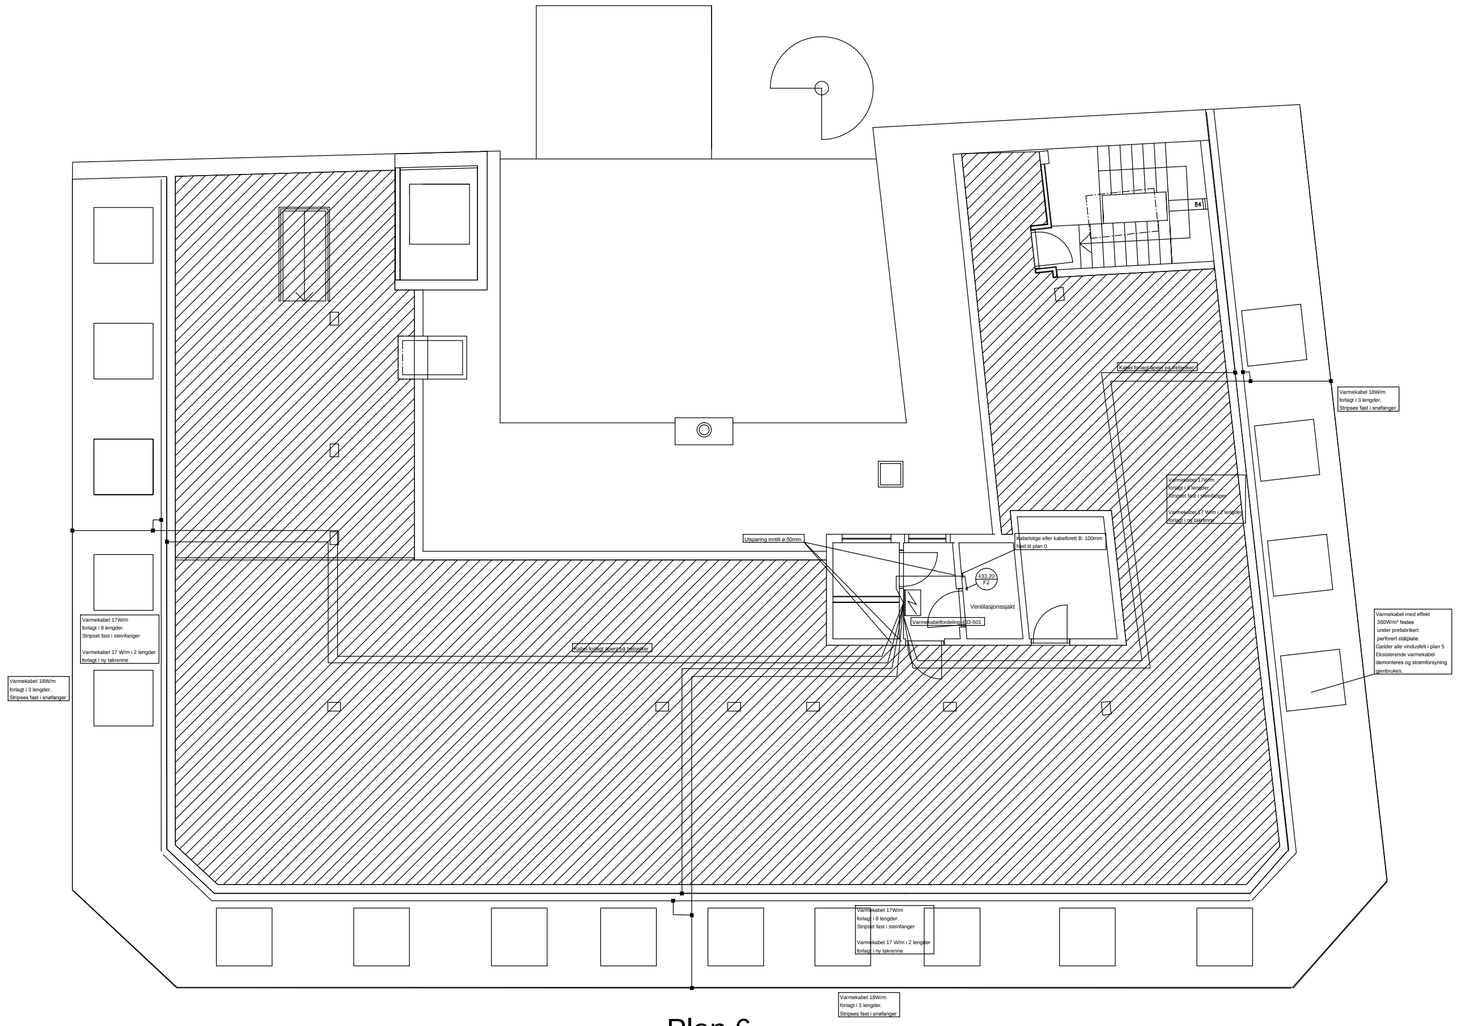

Plan 6

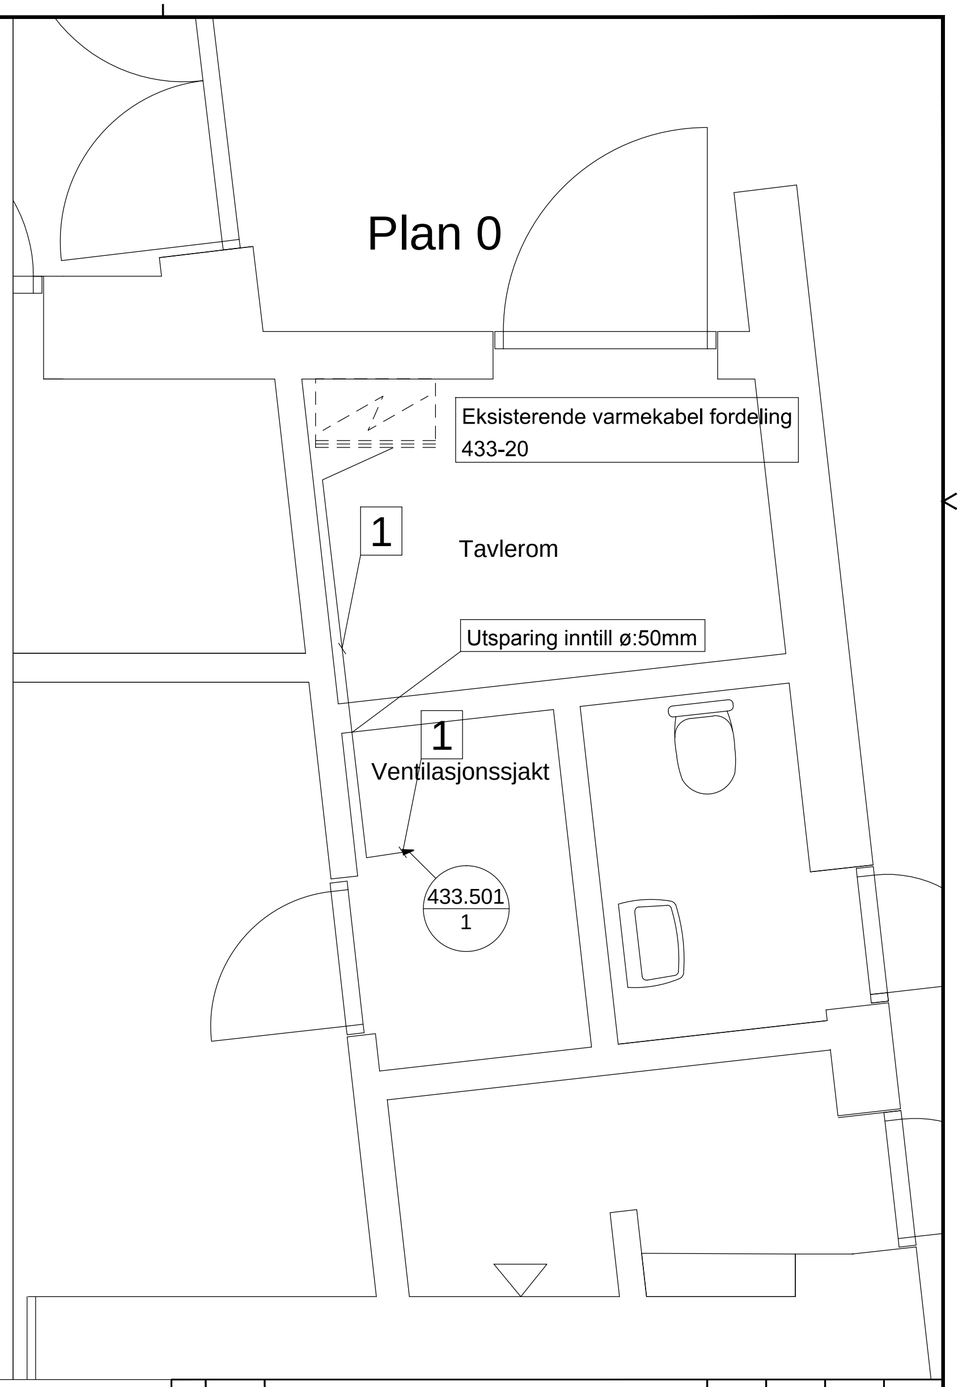

Rev.	Dato	Revideringen gjelder	Nr.	Saksb.	Sidem.k.	Oppdr.a.

Statsbygg

NNMK taket

Elkraft plan 6 og plan 0
Snøsmelteanlegg

Tegnet av	krme
Saksbehandler	krme
Sidemannskontr.	ripo
Oppdragsansvarlig	ripo
Fag	Elektro
Målestokk	A2 Plan 6-1:100 Plan 0-1:25
Dato	11.01.2018
Oppdragsnr.	A103888
Status	Tilbudstegning
Tegning nr.	E-01
Rev.	

COWI

Format: A2 Filnavn: \\cowinet\projects\A100000\A103888\CAD\E_01.dwg Xref: plan6T.DWG

Plot: RIPO 10.01.2018 21:02:54