


### SITTEBÅSER

Frittstående sittebåser plassert nær trapp/sosial sone.  
3 stk sittebåser med ulik høyde og plassert forskutt ift hverandre. Båsene er åpne på to sider, og har sittebenker på to sider.

Integrert personlig oppbevaring i begge ender av ytterste sittebås.

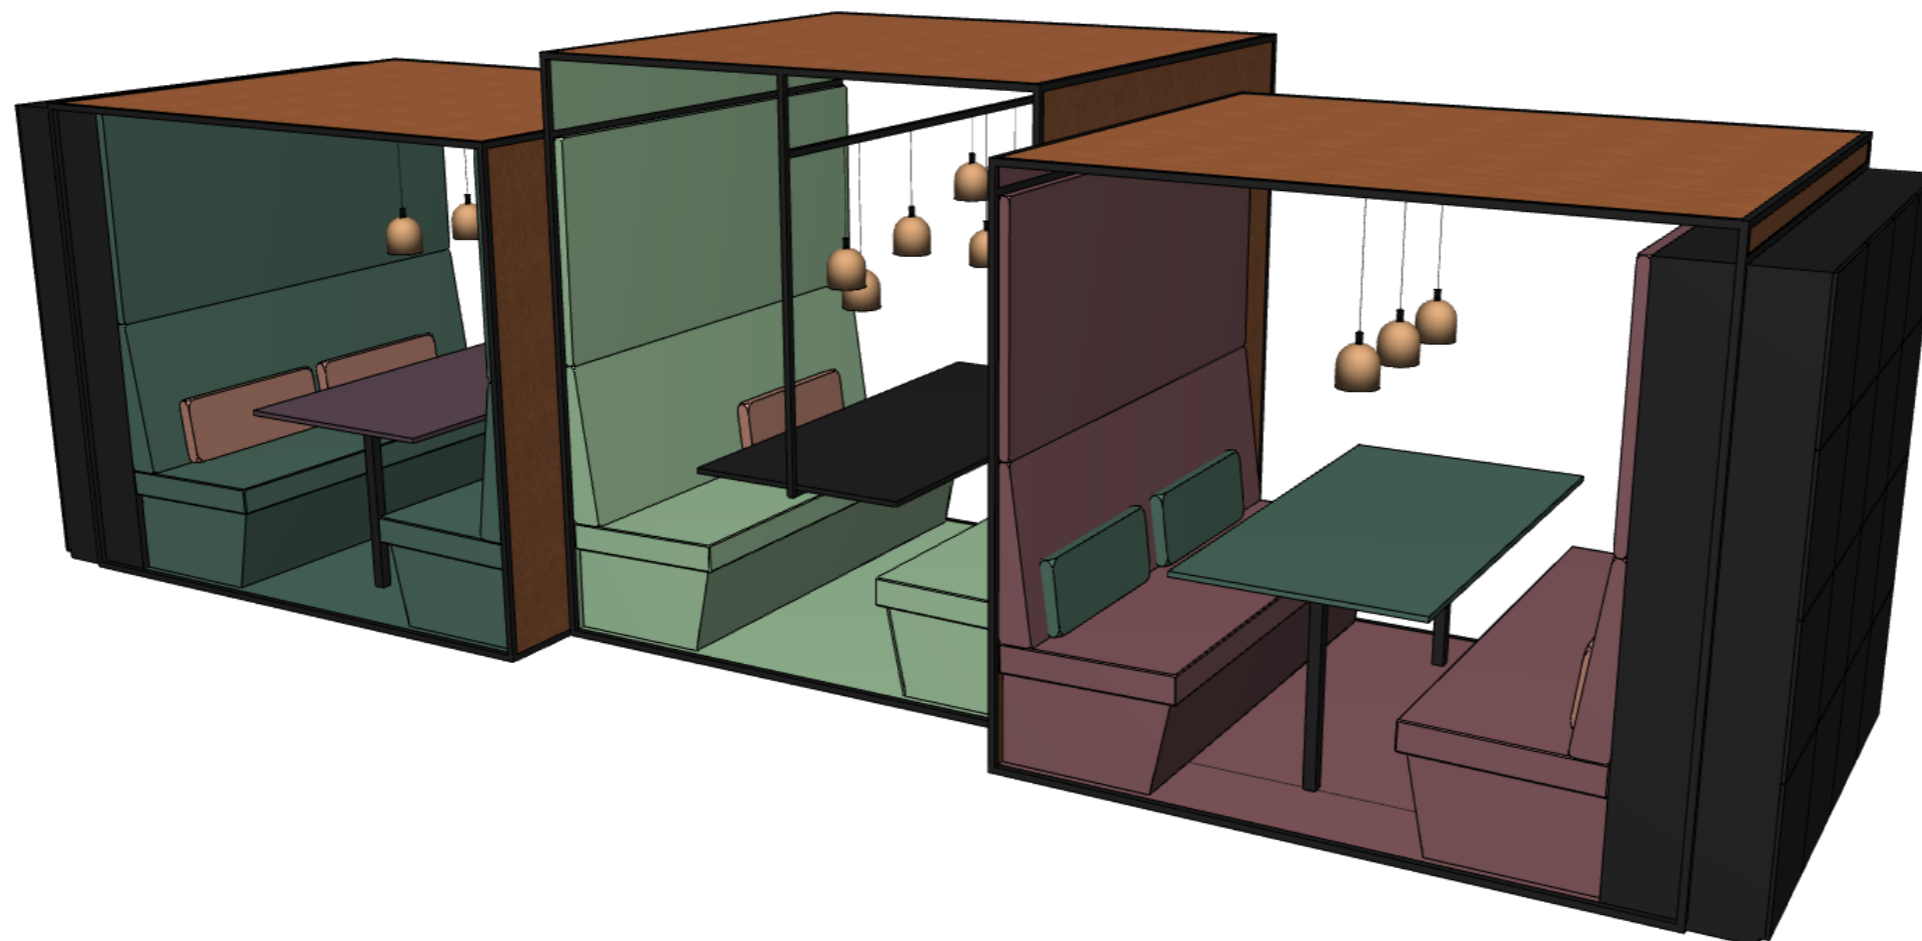

**SCE  
NAR  
IO**  
Interior  
Architecture  
Design

AS Scenario Interiørarkitekter MNIL  
Pilestredet 75C • 0354 Oslo  
Tlf.: +47 22 93 12 50  
Epost: info@scenario.no  
www.scenario.no

**NB! ALLE MÅL MÅ KONTROLLERES PÅ STEDET**

Tiltakshaver	Tlf • fax
Tiltakshaver	####
Arkitekt	Tlf
####	####

© Denne tegning omfattes av åndsverksloven. Alle rettigheter tilhører utførende; prosjektering, kopiering eller bruk av disse tegningene er forbudt uten skriftlig samtykke fra AS Scenario.

REV	Dato	Beskrivelse	Sign	Kontr.

Tiltak  
Vinmonopolet

Tegning staus  
Til prising  
Tegning

Perspektivskisser sittebås 1\_3  
4. Etasje

Prosjekt nr.	Ark.str	Rev.	KS	Sign.
2017049	A3		HBE	KS

Mål	Dato opprettet
	18.01.18

Tegn. nr
I-704

Filnavn: Vinmonopolet\_Skema\_kjøkkenhyller\_180118.dwg