


OPPRISS AA 1:25

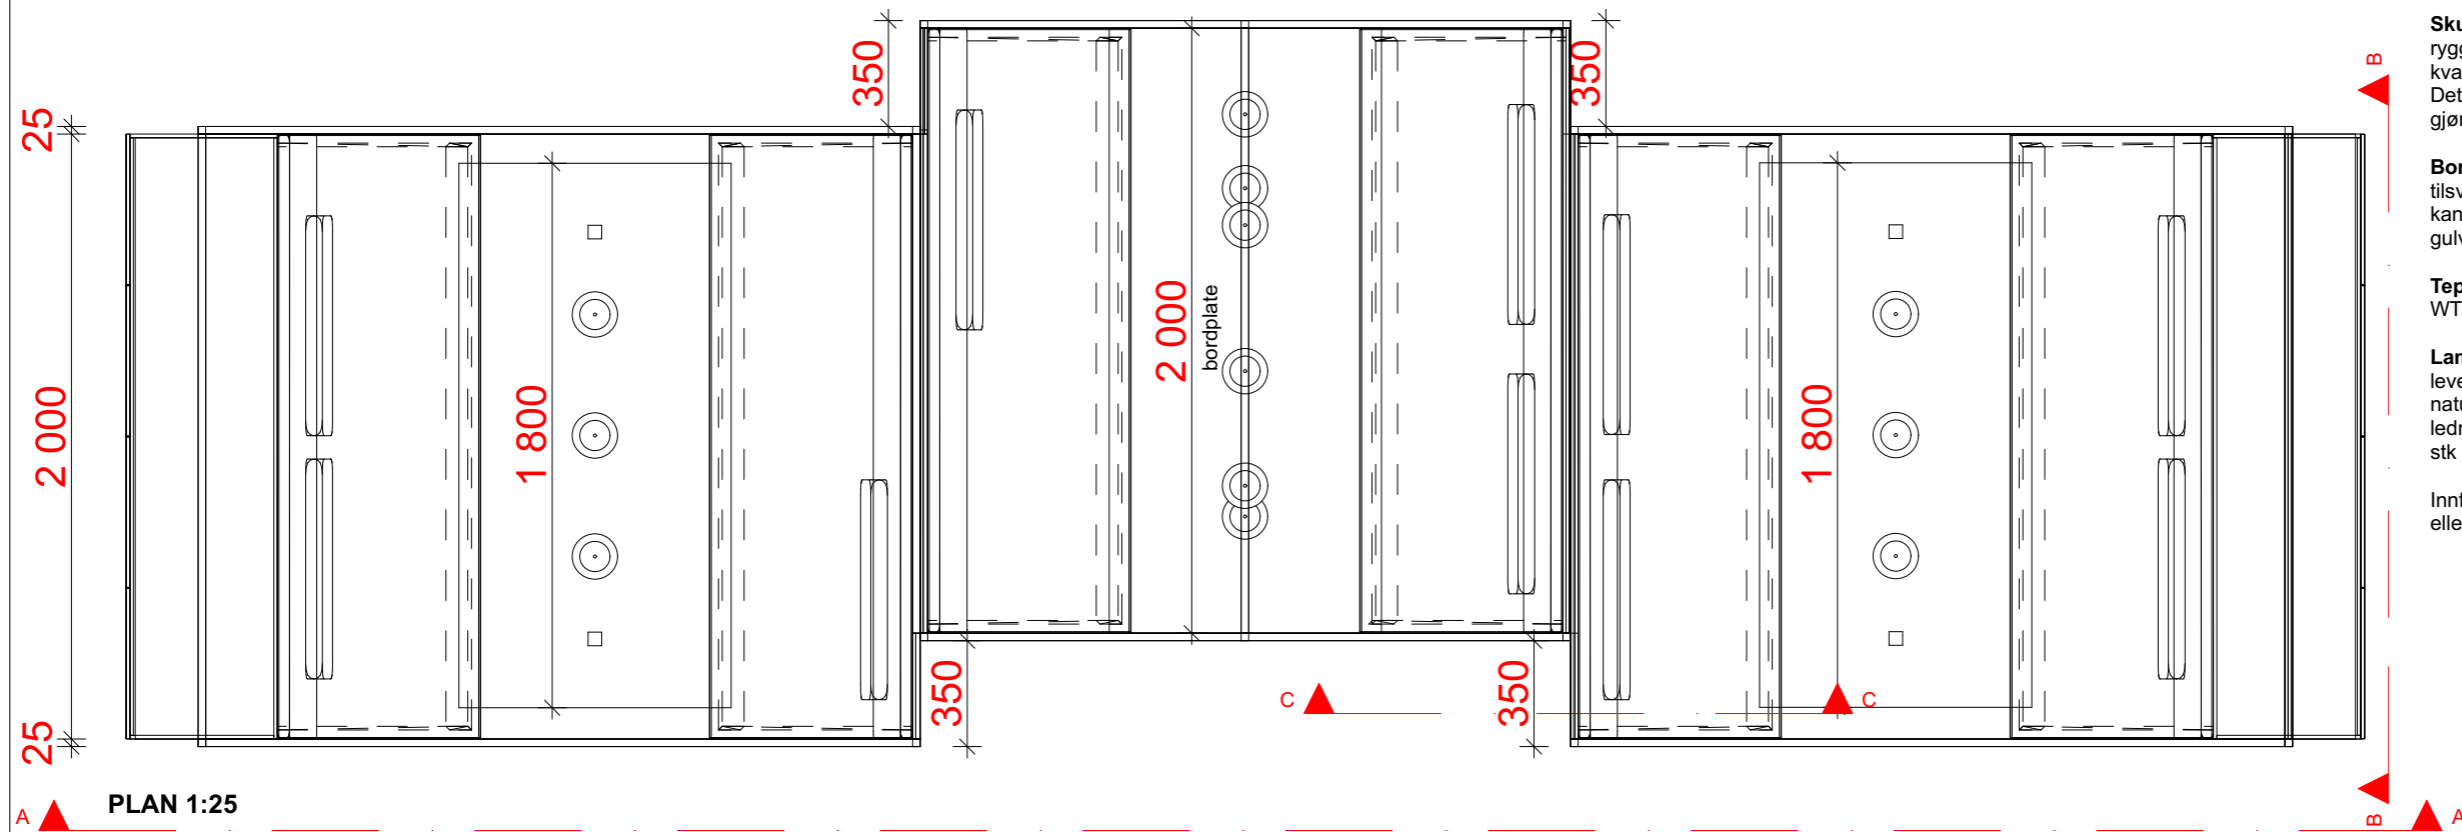

PLAN 1:25

Personlig oppbevaring, se I-706

EL til pendler og stikk i sittebenk kommer fra himling. Må kunne trekkes i rammeverk/firkantrør

Horisontalt firkantstål, feste for pendler

**BESKRIVELSE SITTEBASER**

**Rammeverk sittebaser:** Overflate A  
 Utvendige flater mellom rammeverk - overflate F.  
 Innvendige flater over sittebenk med tekstiltrukket ryggfelt (også himling) - overflate G

**Skrog sittebenk:** Bygges opp av MDF, lakeres valgt NCS-farge. Ingen synlige skruer. Sammenføyninger gjøres. Presise overganger mellom materialer

**Polstret sete og rygg:** Polstret sete og rygg trekkes med valgt tekstil, type Gudbrandsdalen Uldvarefabrik Gandal, eller tilsvarende.

**Skum:** Høy sittekomfort, skum av høy kvalitet i sete og rygg. Må holde formen over tid. Møbetapetserer må kvalitetssjekke ift god sittekomfort innenfor 100mm pute. Detaljavklaringer rundt søm og kvalitet kaldskum må gjøres med Int.ark før produksjon.

**Bord:** Bordplate i furniture linoleum ,Forbo Desktop eller tilsvarende, valgfri farge. Tykkelse: 20mm. Sort ABS-kant, rett kant. Sortlakkert understell, firkantrør, festet i gulv. Bordplate i sittebas 2 henger fra rammeverk.

**Teppe på gulv:** Tilsvarende Ege Highline 80/20 1400 WT på rull. Valgfri farge. 80% ny ull, 20% polyamid

**Lamper:** Pendler, ferdig montert, taes med i denne leveransen for komplett prisbilde. Pendel med skjerm i naturlig, glatt kork. Ø130mm, høyde 150mm. Hvit ledning, sokkel E14m ax 11W. Det skal leveres totalt 12 stk pendler. Monteringshøyde avklares.

Innfelt dobbel stikkontakt i sittebenk, elko pluss sort eller tilsvarende. 1 stk pr benk, plassert sentrisk.



AS Scenario Interiørarkitekter MNIL  
 Pilestredet 75C • 0354 Oslo  
 Tlf.: +47 22 93 12 50  
 Epost: info@scenario.no  
 www.scenario.no

NB! ALLE MÅL MÅ KONTROLLERES PÅ STEDET	
Tiltakshaver	Tlf • fax
Tiltakshaver	####
Arkitekt	Tlf
####	####
© Denne tegning omfattes av åndsverksloven. Alle rettigheter tilhører utførende; prosjektering, kopiering eller bruk av disse tegningene er forbudt uten skriftlig samtykke fra AS Scenario.	

REV	Dato	Beskrivelse	Sign	Kontr.

Tiltak	Prosjekt nr.	Ark.str	Rev.	KS	Sign.
Vinmonopolet	2017049	A3		HBE	KS
Tegning staus	Mål	Dato opprettet			
Til prising	1:25	18.01.18			
Tegning	Tegn. nr				
Skjemategning sittebas 2_3	I-705				
4. Etasje, plan og oppriss AA					