



BESKRIVELSE

Personlig oppbevaring med usynlig lås.  
Fronter, sidevanger og sokkel i lakkert  
MDF, NCS S 8502-B

**Totalt 2 stk skap**

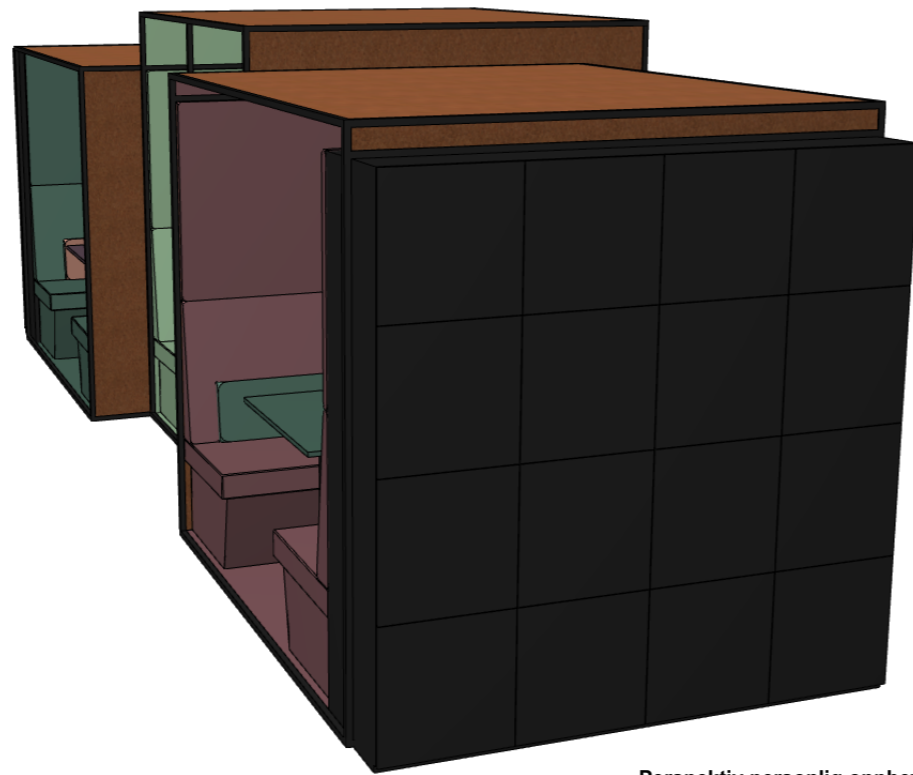


Perspektiv personlig oppbevaring

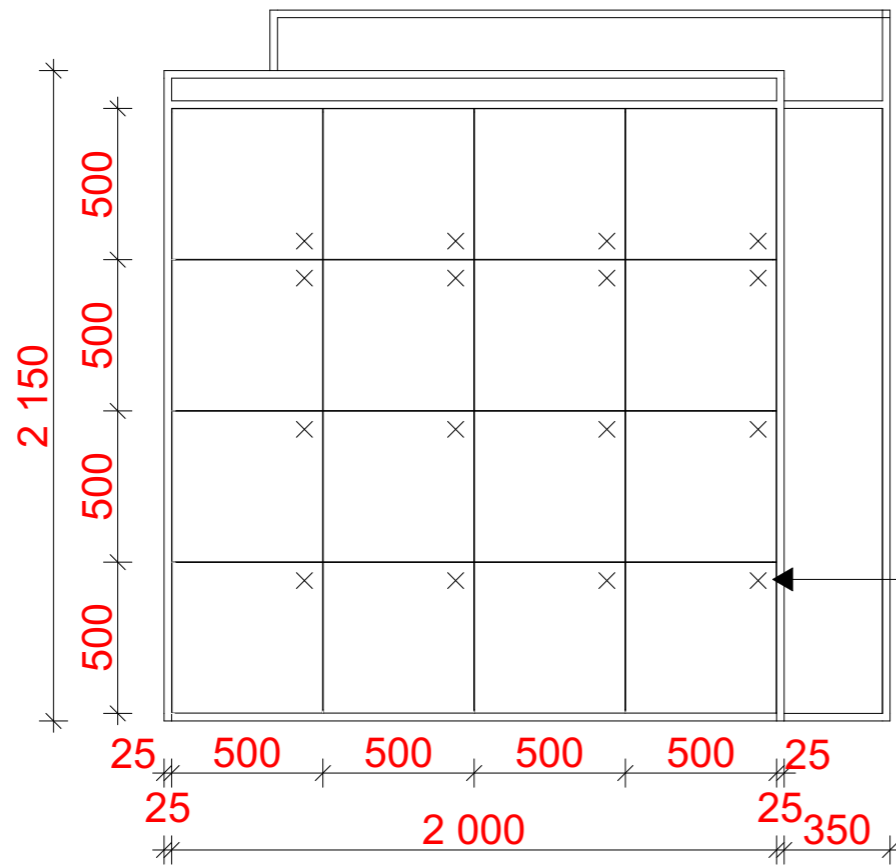

OPPRISS BB 1:25

Front uten synlig lås.  
Lås: Trådløs funksjon,  
berøringsfri teknologi, type  
Mifare eller tilsvarende.

OK gulvteppe ligger flush  
med OK rammeverk

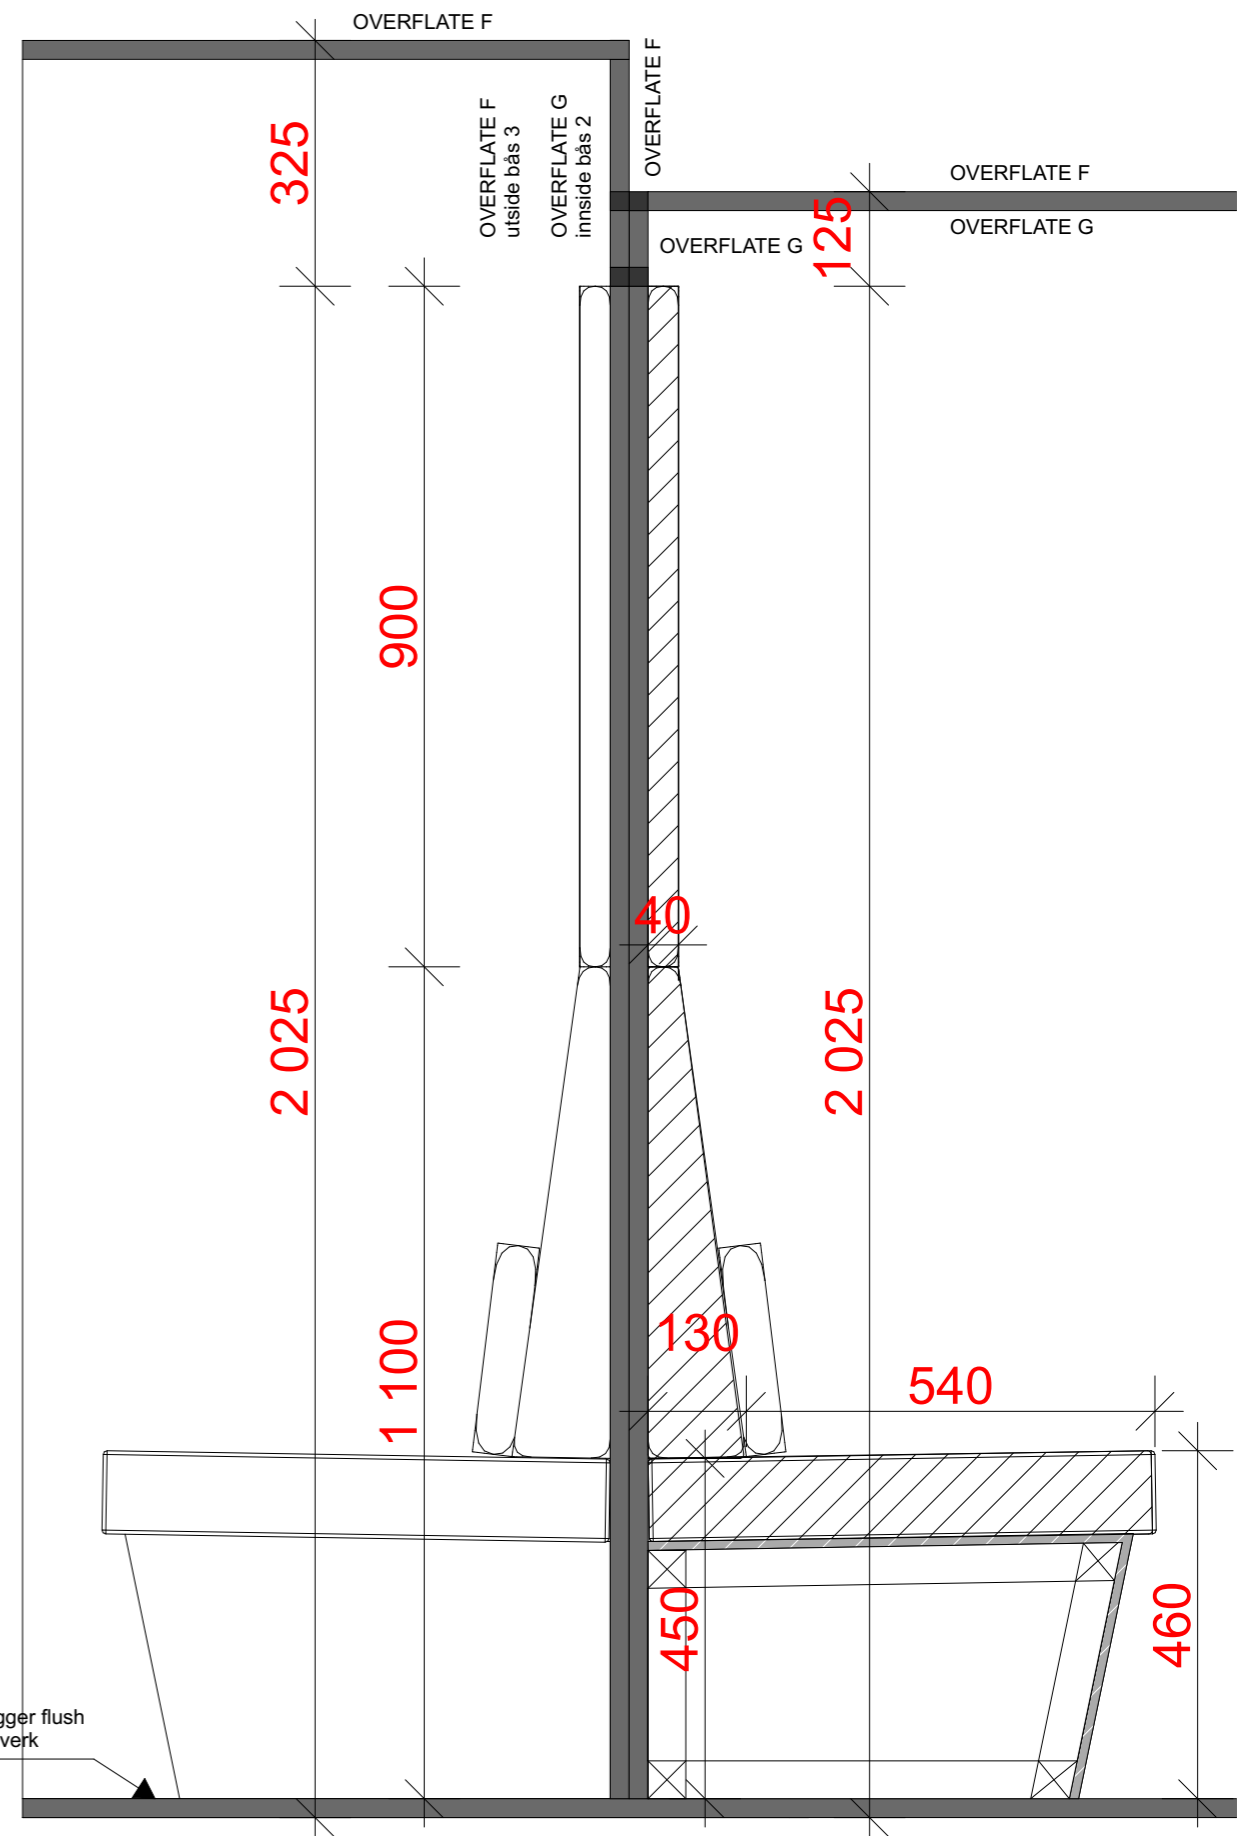

OPPRISS CC 1:10



AS Scenario Interiørarkitekter MNIL  
Pilestredet 75C • 0354 Oslo  
Tlf.: +47 22 93 12 50  
Epost: info@scenario.no  
www.scenario.no

**NB! ALLE MÅL MÅ KONTROLLERES PÅ STEDET**

|              |           |
|--------------|-----------|
| Tiltakshaver | Tlf • fax |
| Tiltakshaver | ####      |
| Arkitekt     | Tlf       |
| ####         | ####      |

© Denne tegning omfattes av åndsverksloven. Alle rettigheter tilhører utførende; prosjektering, kopiering eller bruk av disse tegningene er forbudt uten skriftlig samtykke fra AS Scenario.

| REV | Dato | Beskrivelse | Sign | Kontr. |
|-----|------|-------------|------|--------|
|     |      |             |      |        |

|                                                                   |                         |                            |          |           |             |
|-------------------------------------------------------------------|-------------------------|----------------------------|----------|-----------|-------------|
| Tiltak<br>Vinmonopolet                                            | Prosjekt nr.<br>2017049 | Ark.str<br>A3              | Rev.<br> | KS<br>HBE | Sign.<br>KS |
| Tegning staus<br>Til prising                                      | Mål<br>1:10, 1:25       | Dato opprettet<br>18.01.18 |          |           |             |
| Tegning<br>Skjemategning sittebås 3_3<br>4. Etasje, Oppriss BB/CC | Tegn. nr<br>I-706       |                            |          |           |             |
| Filnavn: Vinmonopolet_Skema_kjokkenhyller_180118.dwg              |                         |                            |          |           |             |