


BESKRIVELSE


Hylle over minikjøkken.
 Rammeverk overflate B.
 "Kasser" i overflate D. "Kassene" er plassert inn i rammeverket og leveres med skruer i underkant, slik at de kan endre plassering.
 1 stk "kasse" leveres med dør i overflate C2. Dør er inntrukket ca 5mm ift skrog på "kasse." Håndtak i sortlakkert flattstål, som perspektivskisse. Håndtak går i hele dørens høyde.

Øvrige horisontale hyller i overflate C1
 Vertikale sider i overflate C1


Antall hyller plasseres etter lengde på minikjøkken.
Det skal leveres TOTALT 6 STK HYLLER
 (2 stk i 4.etg, 2 stk i 5.etg, 2 stk i 6.etg)

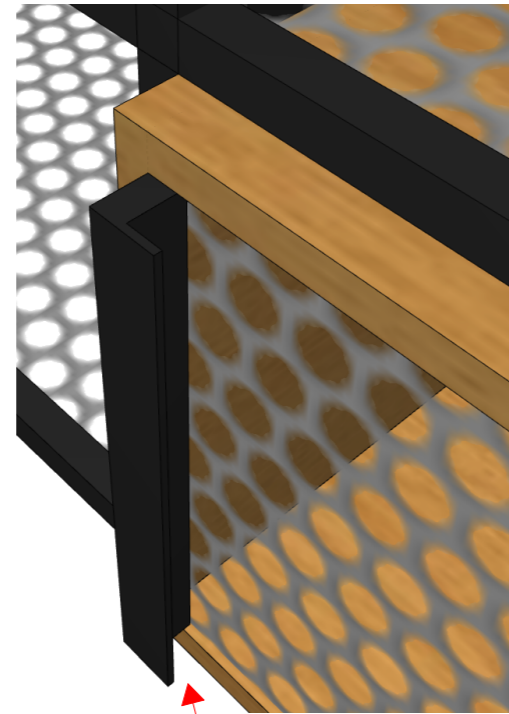


DETALJ HÅNDTAK

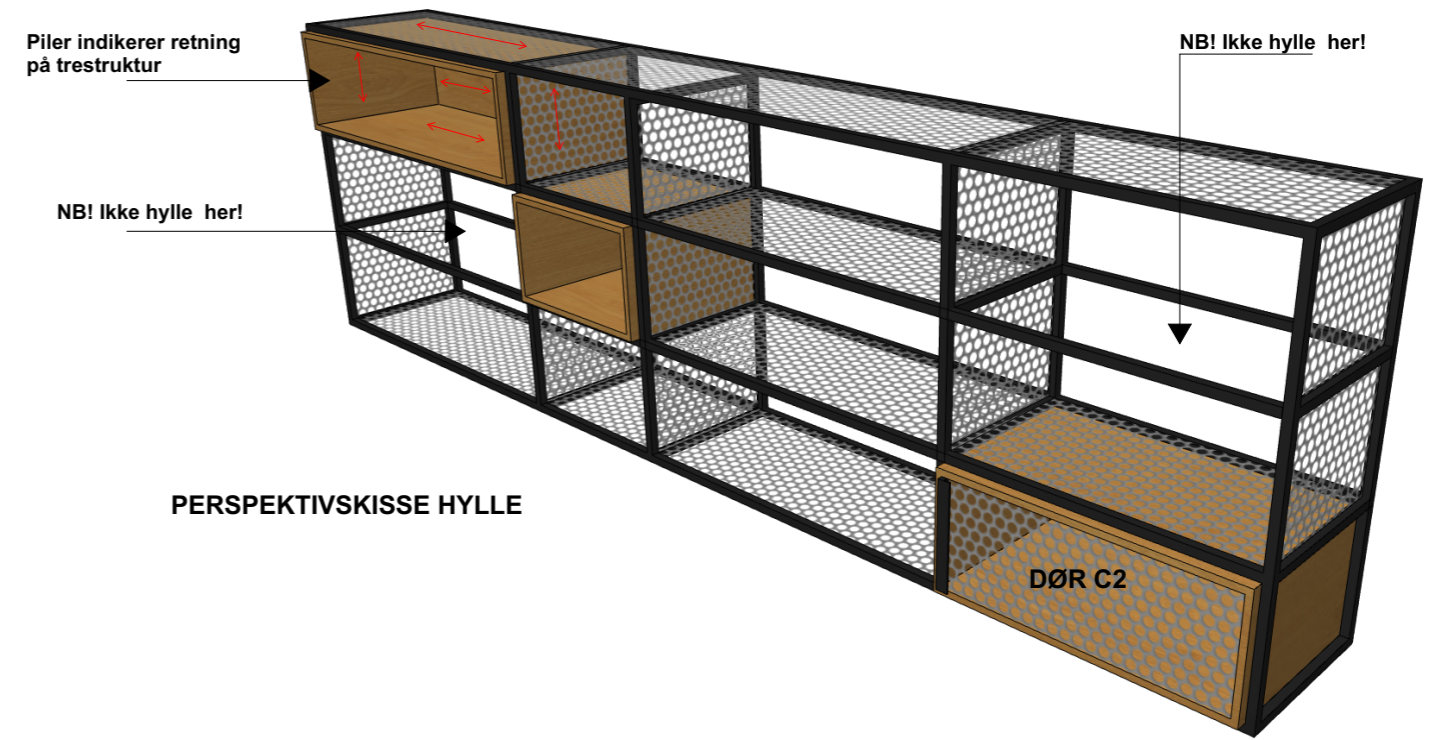


PERSPEKTIVSKISSE HYLLE

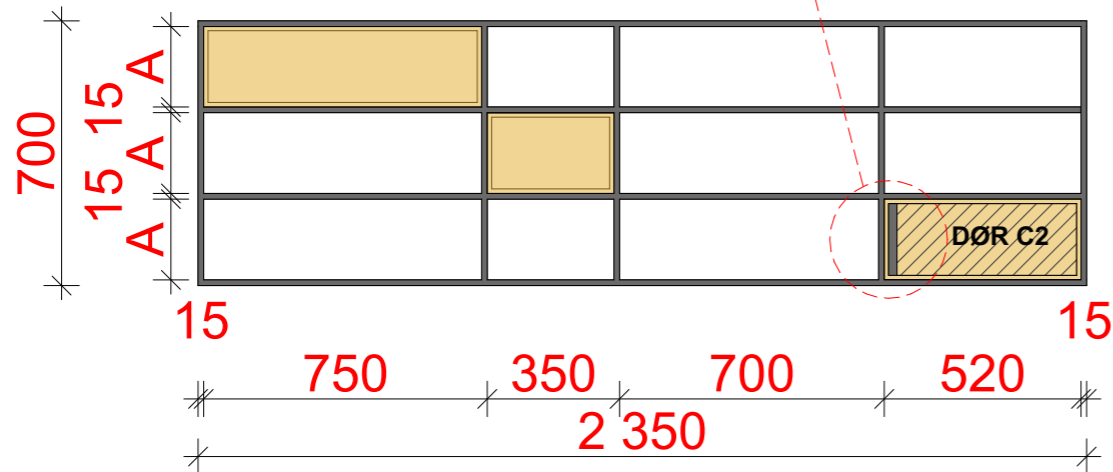

OPPRISS AA 1:20

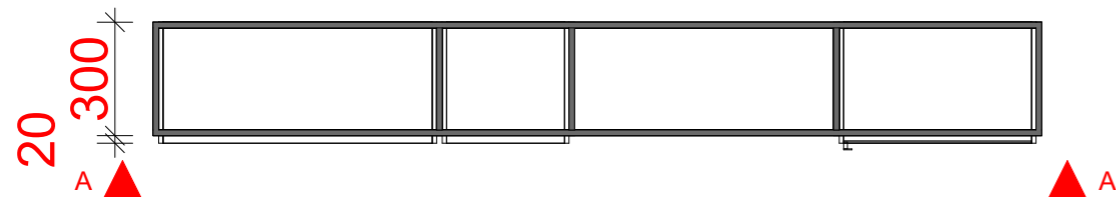

PLAN 1:20

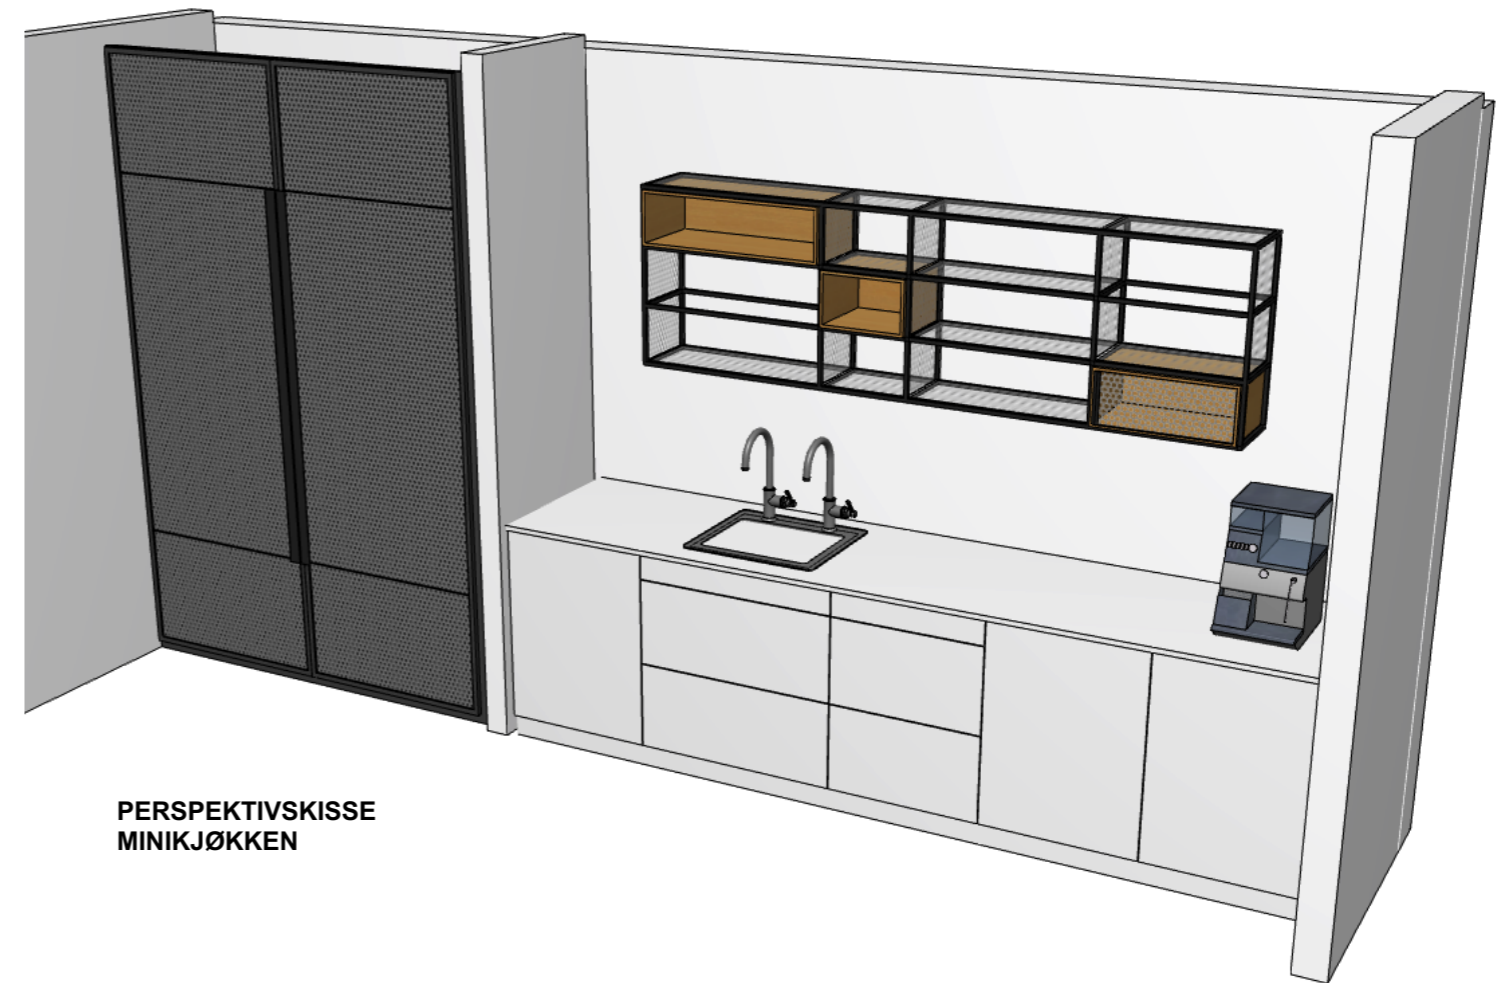

PERSPEKTIVSKISSE MINIKJØKKEN



AS Scenario Interiørarkitekter MNIL
 Pilestredet 75C • 0354 Oslo
 Tlf.: +47 22 93 12 50
 Epost: info@scenario.no
 www.scenario.no

NB! ALLE MÅL MÅ KONTROLLERES PÅ STEDET	
Tiltakshaver	Tlf • fax
Tiltakshaver	####
Arkitekt	Tlf
####	####

© Denne tegning omfattes av åndsverksloven. Alle rettigheter tilhører utførende; prosjektering, kopiering eller bruk av disse tegningene er forbudt uten skriftlig samtykke fra AS Scenario.

REV	Dato	Beskrivelse	Sign	Kontr.

Tiltak Vinmonopolet	Prosjekt nr. 2017049	Ark.str A3	Rev. 	KS HBE	Sign. KS
Tegning staus Til prising	Mål 1:20	Dato opprettet 18.01.18			
Tegning Skjemategning hylle minikjøkken 4-6. Etasje, Plan og oppriss kjøkkenhylle	Tegn. nr I-707	Filnavn: Vinmonopolet_Skema_kjokkenhyller_180118.dwg			