



**BESKRIVELSE**

Frittstående barbord i overflate E  
 Fothvilere i overflate A.  
 Mulig forsterkning under bordplate er ok. Så usynlig som mulig.


**Det skal leveres TOTALT 3 STK barbord**

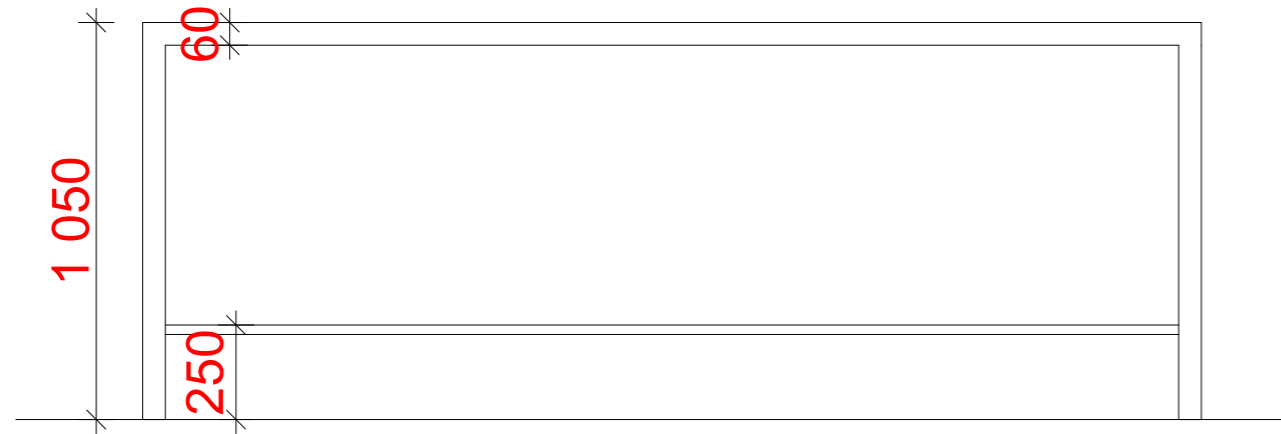

**OPPRISS AA 1:20**

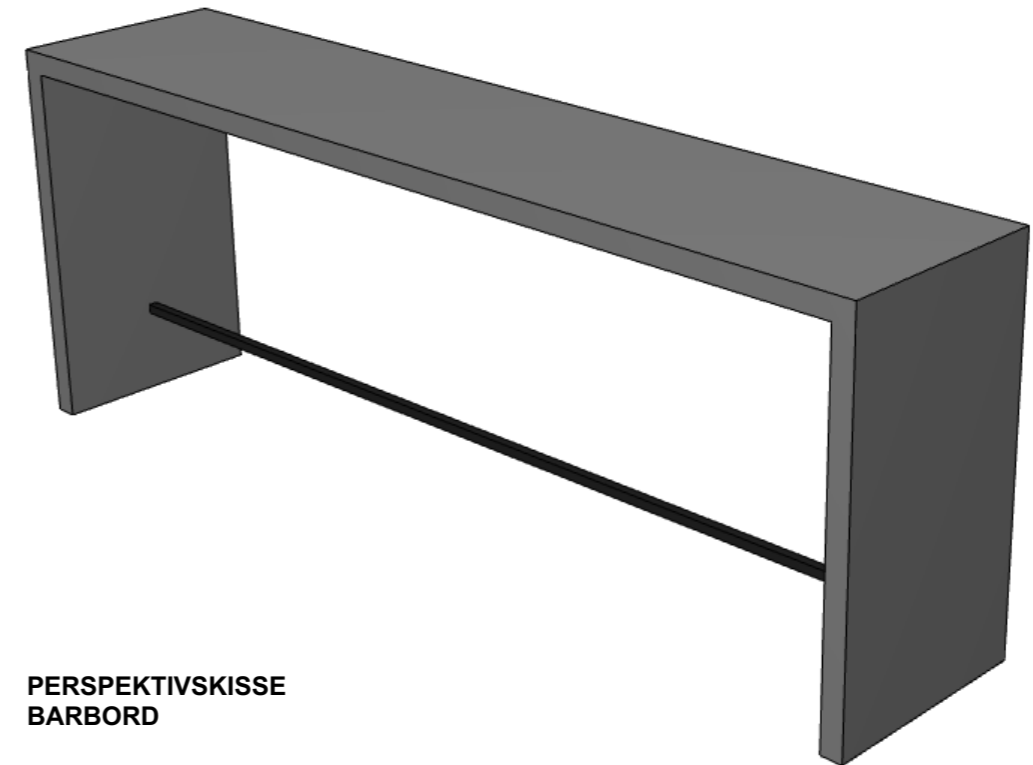

**PERSPEKTIVSKISSE  
 BARBORD**

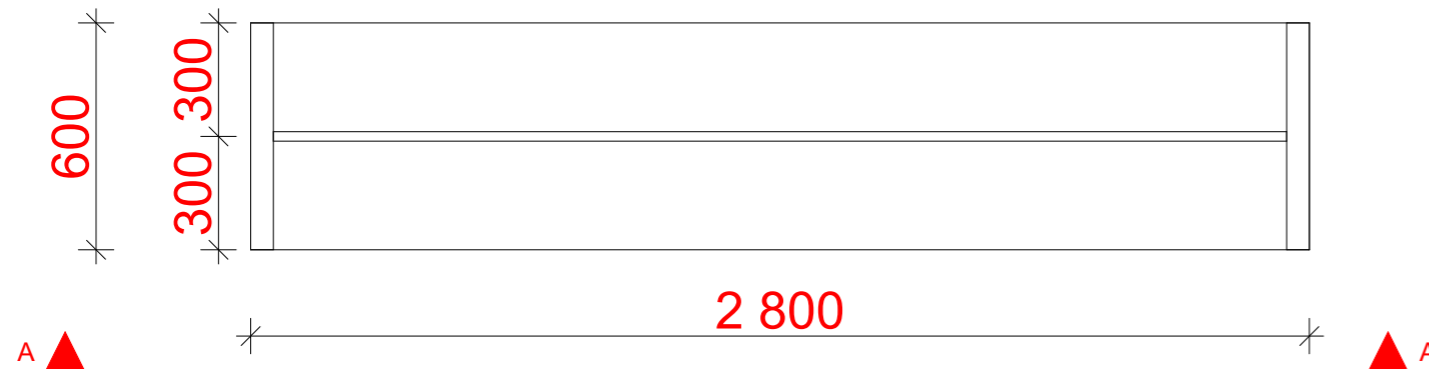

**PLAN 1:20**



AS Scenario Interiørarkitekter MNIL  
 Pilestredet 75C • 0354 Oslo  
 Tlf.: +47 22 93 12 50  
 Epost: info@scenario.no  
 www.scenario.no

**NB! ALLE MÅL MÅ KONTROLLERES PÅ STEDET**

Tiltakshaver	Tlf • fax
Tiltakshaver	####
Arkitekt	Tlf
####	####

© Denne tegning omfattes av åndsverksloven. Alle rettigheter tilhører utførende; prosjektering, kopiering eller bruk av disse tegningene er forbudt uten skriftlig samtykke fra AS Scenario.

REV	Dato	Beskrivelse	Sign	Kontr.

Tiltak	Vinmonopolet
Tegning staus	Til prising
Tegning	Skjemategning barbord minikjøkken
	5-6. Etasje, Oppriss barbord

Prosjekt nr.	2017049	Ark.str	A3	Rev.		KS	HBE	Sign.	KS
Mål	1:20	Dato opprettet	18.01.18	Tegn. nr	I-708	Filnavn: Vinmonopolet_Skema_kjøkkenhyller_2017049.dwg			