

**BESKRIVELSE**

Fritstående romdeler i sosial sone. Rammeverk overflate A. "Kasse" i overflate D. "Kassene" er plassert inn i rammeverket.


Horisontale hyller i overflate C1 (ikke øverste og nederste hylle) Vertikale "sidevanger" i overflate C1. Overflate forside og bakside i romdeler C1 og C2. Se oppriss for beskrivelse.

Enkelte vertikale sider i 4mm sotet glass. Glass må kunne åpnes på én side. Ingen håndtak, kun push-beslag, sort.

Vinstativ for liggende vinflasker i overflate D. Detalj A.




INSPIRASJON

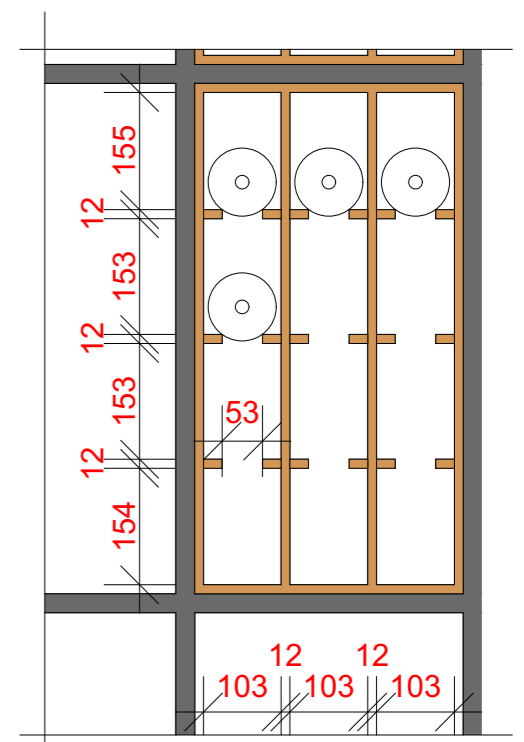


DETALJ A 1:10

OPPRISS AA 1:20

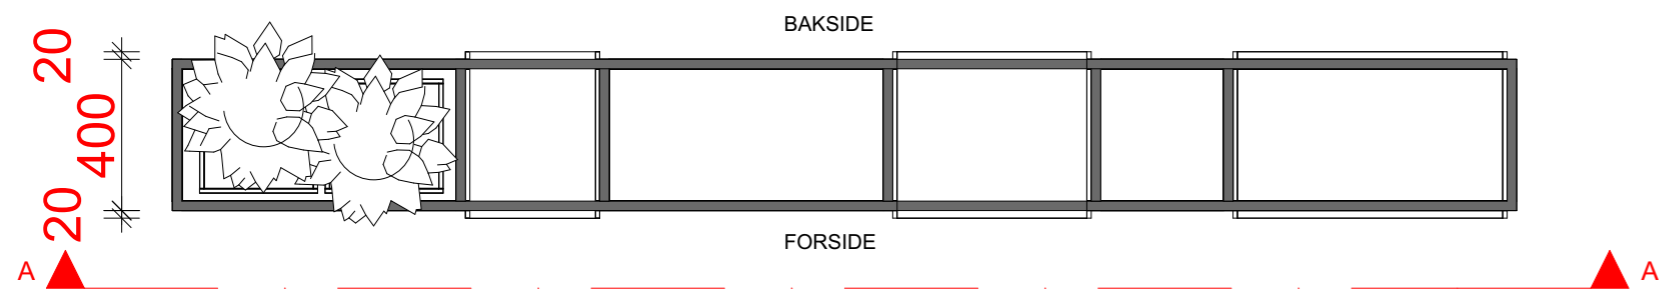

PLAN 1:20

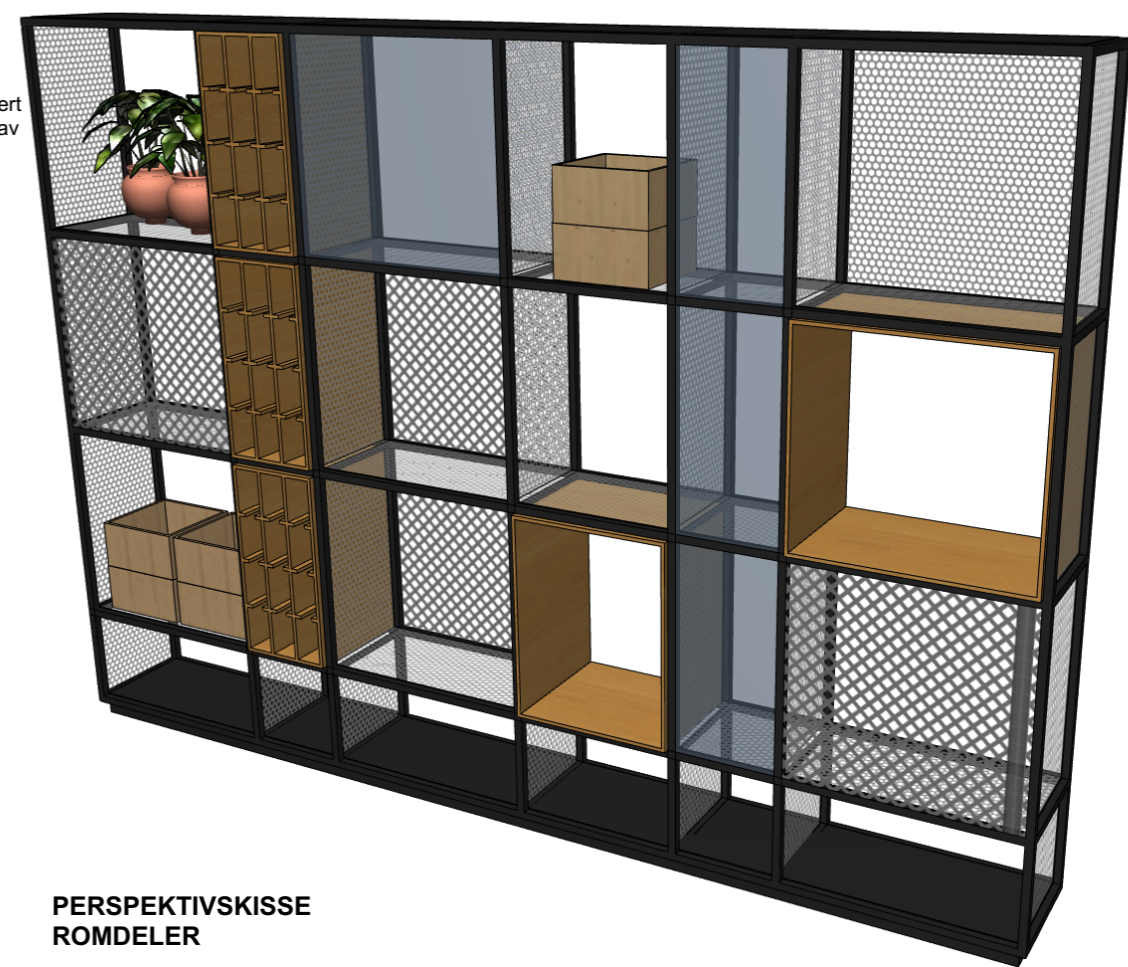

PERSPEKTIVSKISSE ROMDELER



AS Scenario Interiørarkitekter MNIL  
Pilestredet 75C • 0354 Oslo  
Tlf.: +47 22 93 12 50  
Epost: info@scenario.no  
www.scenario.no

NB! ALLE MÅL MÅ KONTROLLERES PÅ STEDET	
Tiltakshaver	Tlf • fax
Tiltakshaver	####
Arkitekt	Tlf
####	####
© Denne tegning omfattes av åndsverksloven. Alle rettigheter tilhører utførende; prosjektering, kopiering eller bruk av disse tegningene er forbudt uten skriftlig samtykke fra AS Scenario.	

REV	Dato	Beskrivelse	Sign	Kontr.
-----	------	-------------	------	--------

Tiltak	Prosjekt nr.	Ark.str	Rev.	KS	Sign.
Vinmonopolet	2017049	A3		HBE	KS
Tegning staus	Mål	Dato opprettet			
Til prising	1:20, 1:10	18.01.18			
Tegning	Tegn. nr				
Skjemategning romdeler	I-709				
4. Etasje, Oppriss AA	Filnavn: Vinmonopolet_Skema_hjokkenhyller_18.01.2018.dwg				