


**BESKRIVELSE**


Hyller mot vegg i bibliotek.  
 Rammeverk overflate B.  
 "Kasser" i overflate D. "Kassene" er plassert inn i rammeverket og leveres med skruer i underkant, slik at de kan endre plassering.

Horisontale hyller i overflate C1. Vertikale "sidevanger" i overflate C1.  
 Nederste del leveres med dører i tett, pulverlakkert stål, sort som resten av rammeverk B. Håndtak i sortlakkert flattstål, som perspektivskisse. Håndtakene går i hele dørens høyde.  
 1 stk hylle i sortlakkert stål innvendig pr skap

NB! Høyde tilsvarer høyde på hyller over sittebenk på motstående side i bibliotek (I-715)

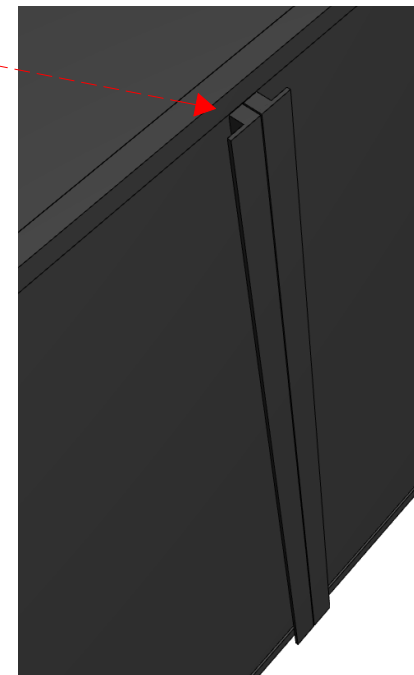

DETALJ HÅNDTAK

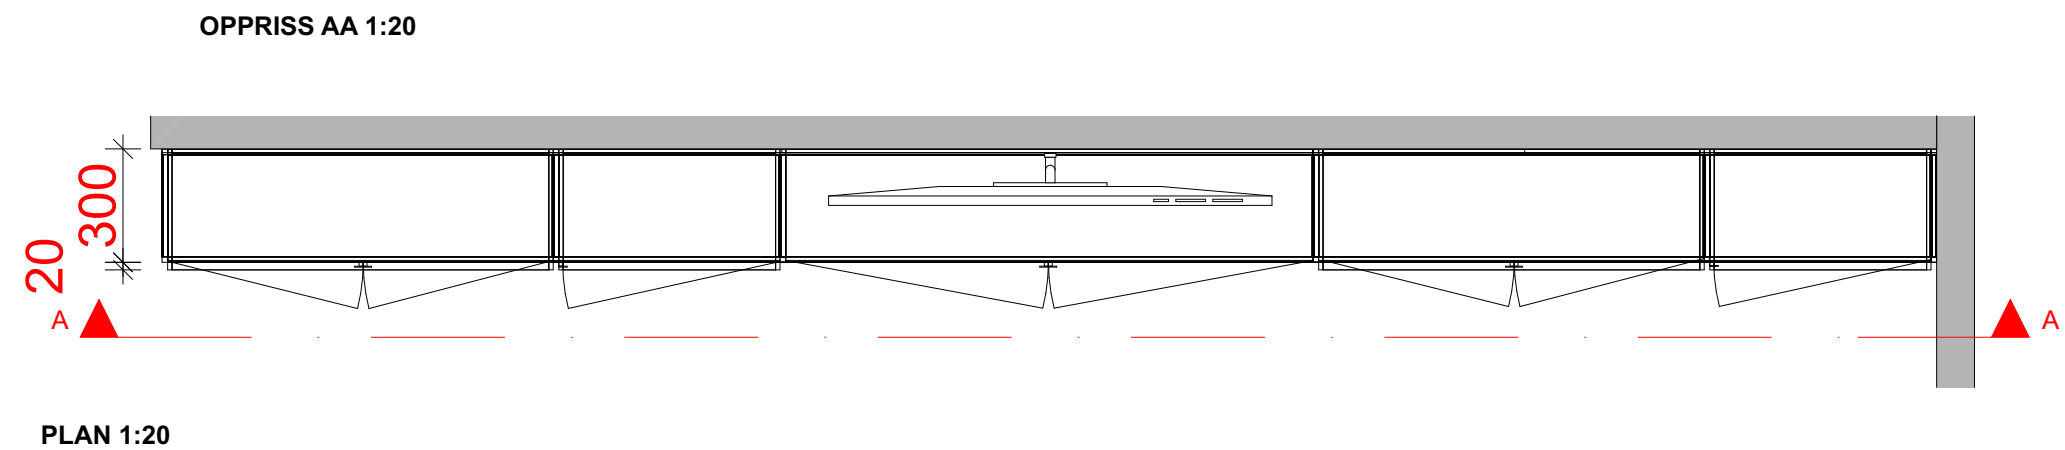

	AS Scenario Interiørarkitekter MNIL Pilestredet 75C • 0354 Oslo	NB! ALLE MÅL MÅ KONTROLLERES PÅ STEDET					Tiltak Vinmonopolet	Prosjekt nr. 2017049	Ark.str A3	Rev.	KS HBE	Sign. KS
	Tilf.: +47 22 93 12 50 Epost: info@scenario.no www.scenario.no	Tiltakshaver Tiltakshaver	Tlf • fax ####				Tegning staus Til prising	Mål 1:20			Dato opprettet 18.01.18	
		Arkitekt ####	Tlf ####				Tegning					Tegn. nr I-713
	© Denne tegning omfattes av åndsverksloven. Alle rettigheter tilhører utførende; prosjektering, kopiering eller bruk av disse tegningene er forbudt uten skriftlig samtykke fra AS Scenario.							Skjemategning hyller bibliotek 2_2 5. Etasje, Oppriss AA		Tegn. nr I-713		
	REV	Dato	Beskrivelse				Sign	Kontr.				