


OPPRISS AA 1:20

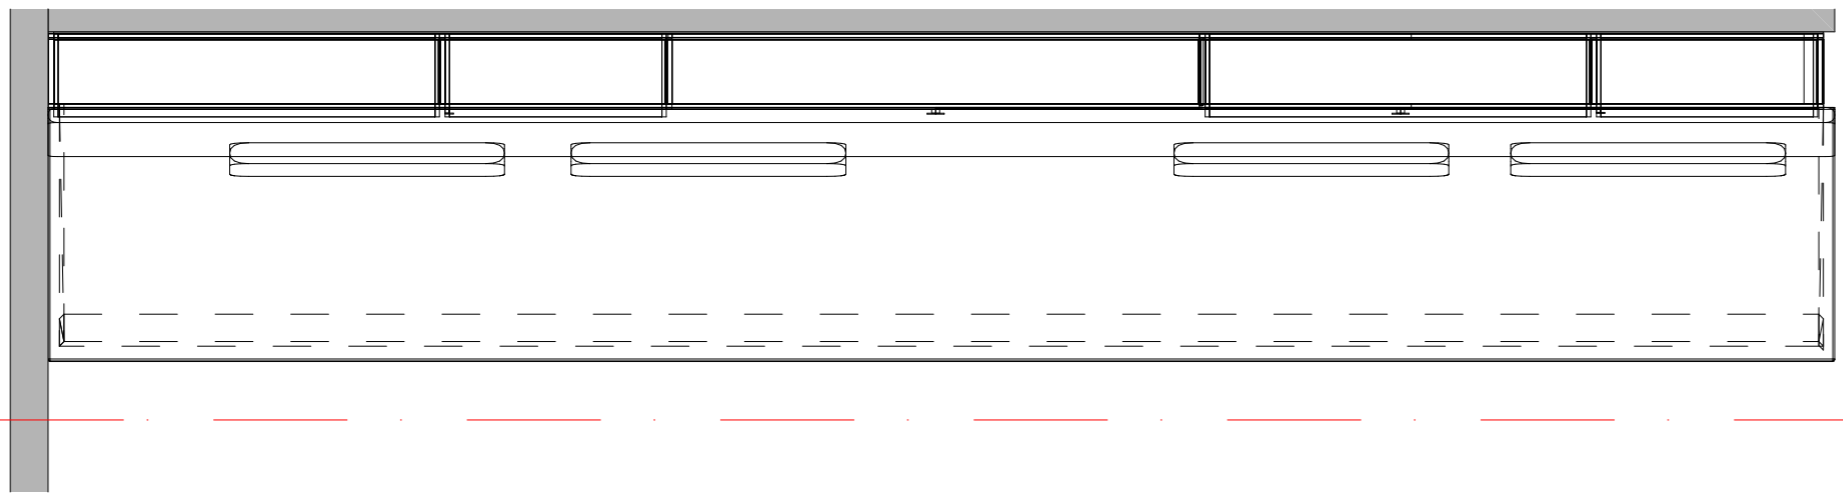

PLAN 1:20

BESKRIVELSE

Hyller og sittebenk i bibliotek.
Rammeverk overflate B.
"Kasser" i overflate D. "Kassene" er plassert inn i rammeverket og leveres med skruer i underkant, slik at de kan endre plassering.

Horisontale hyller i overflate C1. Vertikale sider i overflate C1.
Nederste del leveres som sittebenk. For beskrivelse av oppbygning, overganger og kvalitet på sittebenk, se sittebåser (I-705).

Løse bord og stoler ikke del av denne leveranse.

NB! Høyde tilsvare høyde på hyller på motstående side i bibliotek (I-713)



PERSPEKTIVSKISSE
HYLLER OG SITTEBENK



AS Scenario Interiørarkitekter MNIL
Pilestredet 75C • 0354 Oslo
Tlf.: +47 22 93 12 50
Epost: info@scenario.no
www.scenario.no

NB! ALLE MÅL MÅ KONTROLLERES PÅ STEDET	
Tiltakshaver	Tlf • fax
Tiltakshaver	####
Arkitekt	Tlf
####	####
© Denne tegning omfattes av åndsverksloven. Alle rettigheter tilhører utførende; prosjektering, kopiering eller bruk av disse tegningene er forbudt uten skriftlig samtykke fra AS Scenario.	

REV	Dato	Beskrivelse	Sign	Kontr.

Tiltak	Vinmonopolet	Prosjekt nr.	2017049	Ark.str	A3	Rev.		KS	HBE	Sign.	KS
Tegning staus	Til prising	Mål	1:20	Dato opprettet	18.01.18	Tegn. nr	I-715	Filnavn: Vinmonopolet_Skema_hjokkenhyller_20170419.dwg			
Tegning	Skjemategning sittebenk og hyller bibliotek 2_2	5. Etasje, Oppriss AA									