




Hull for oppløft
av løse plater

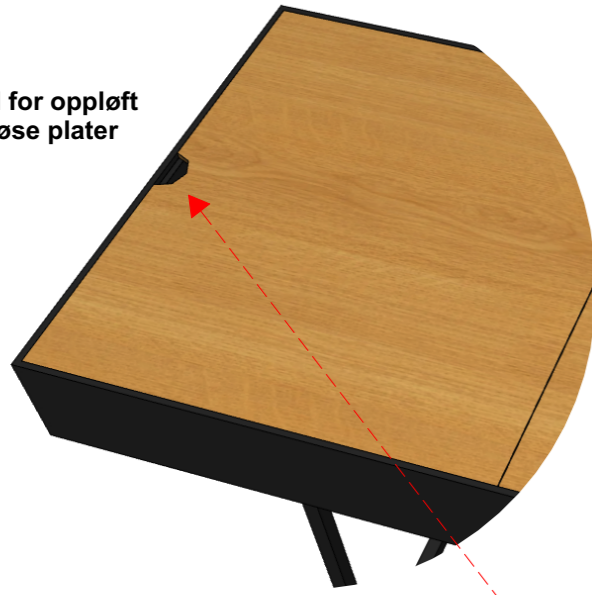

Oppbevaring av
topplater når spill
brukes

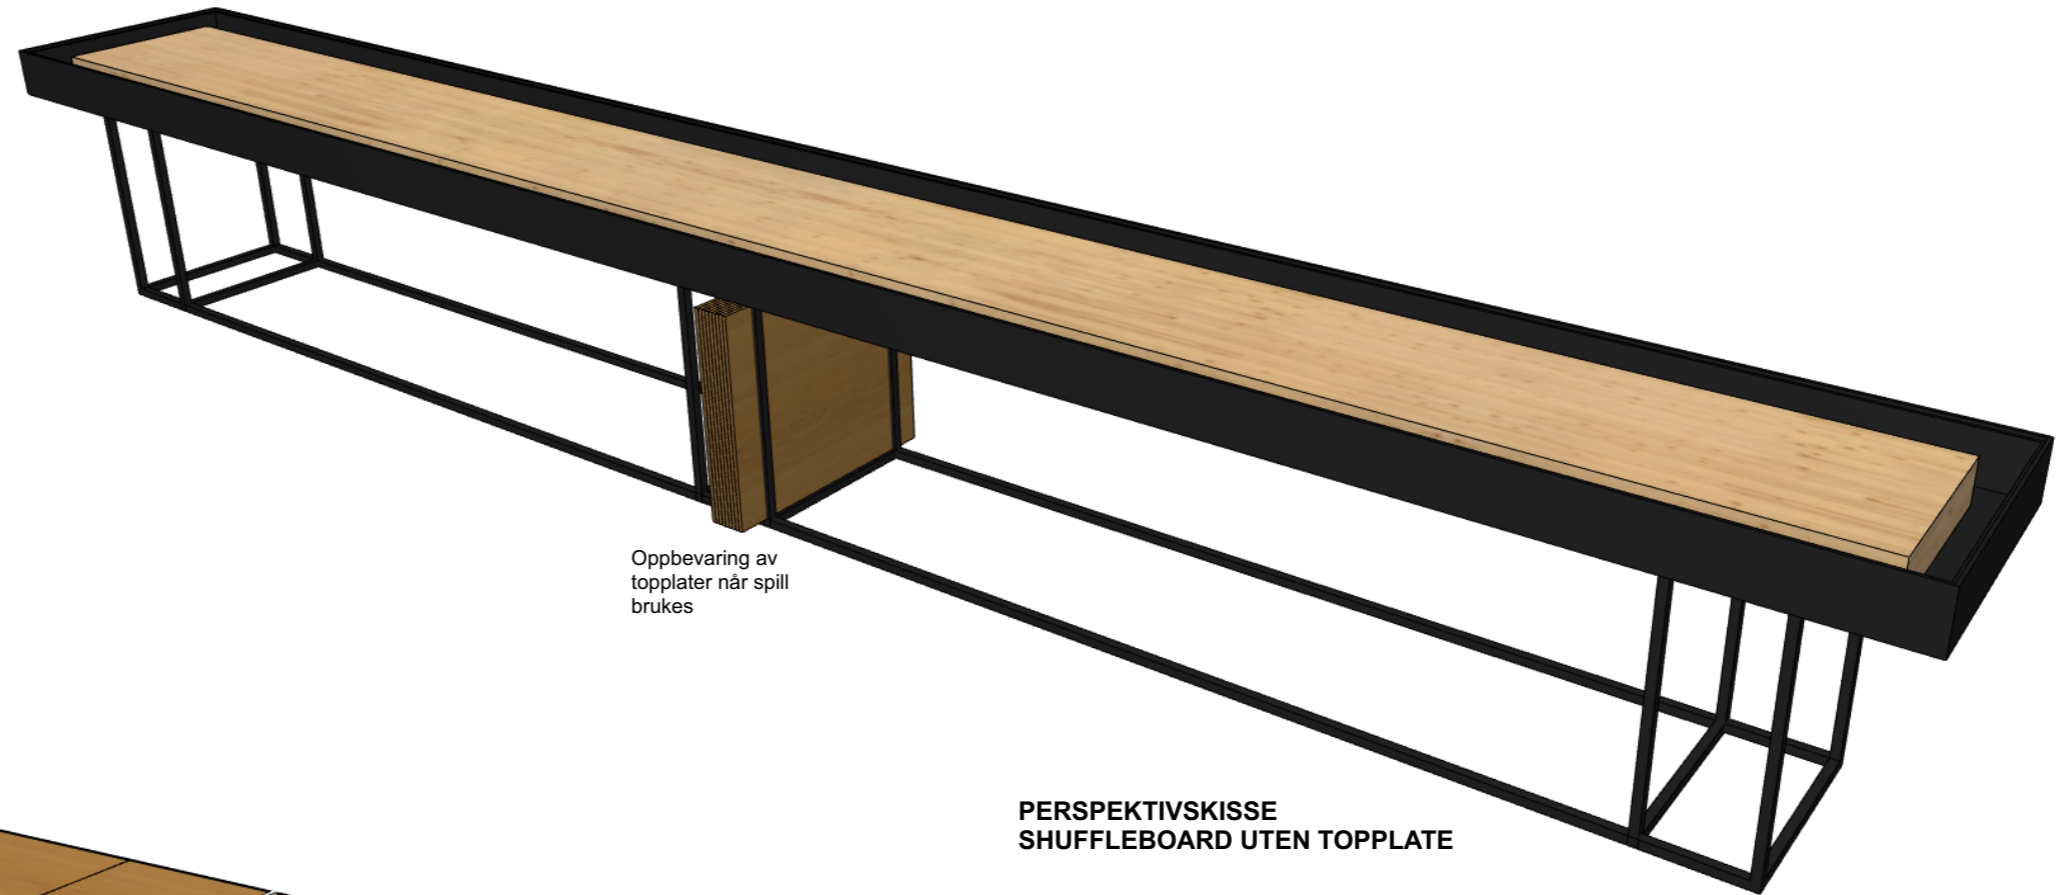

PERSPEKTIVSKISSE
SHUFFLEBOARD UTEN TOPPLATE

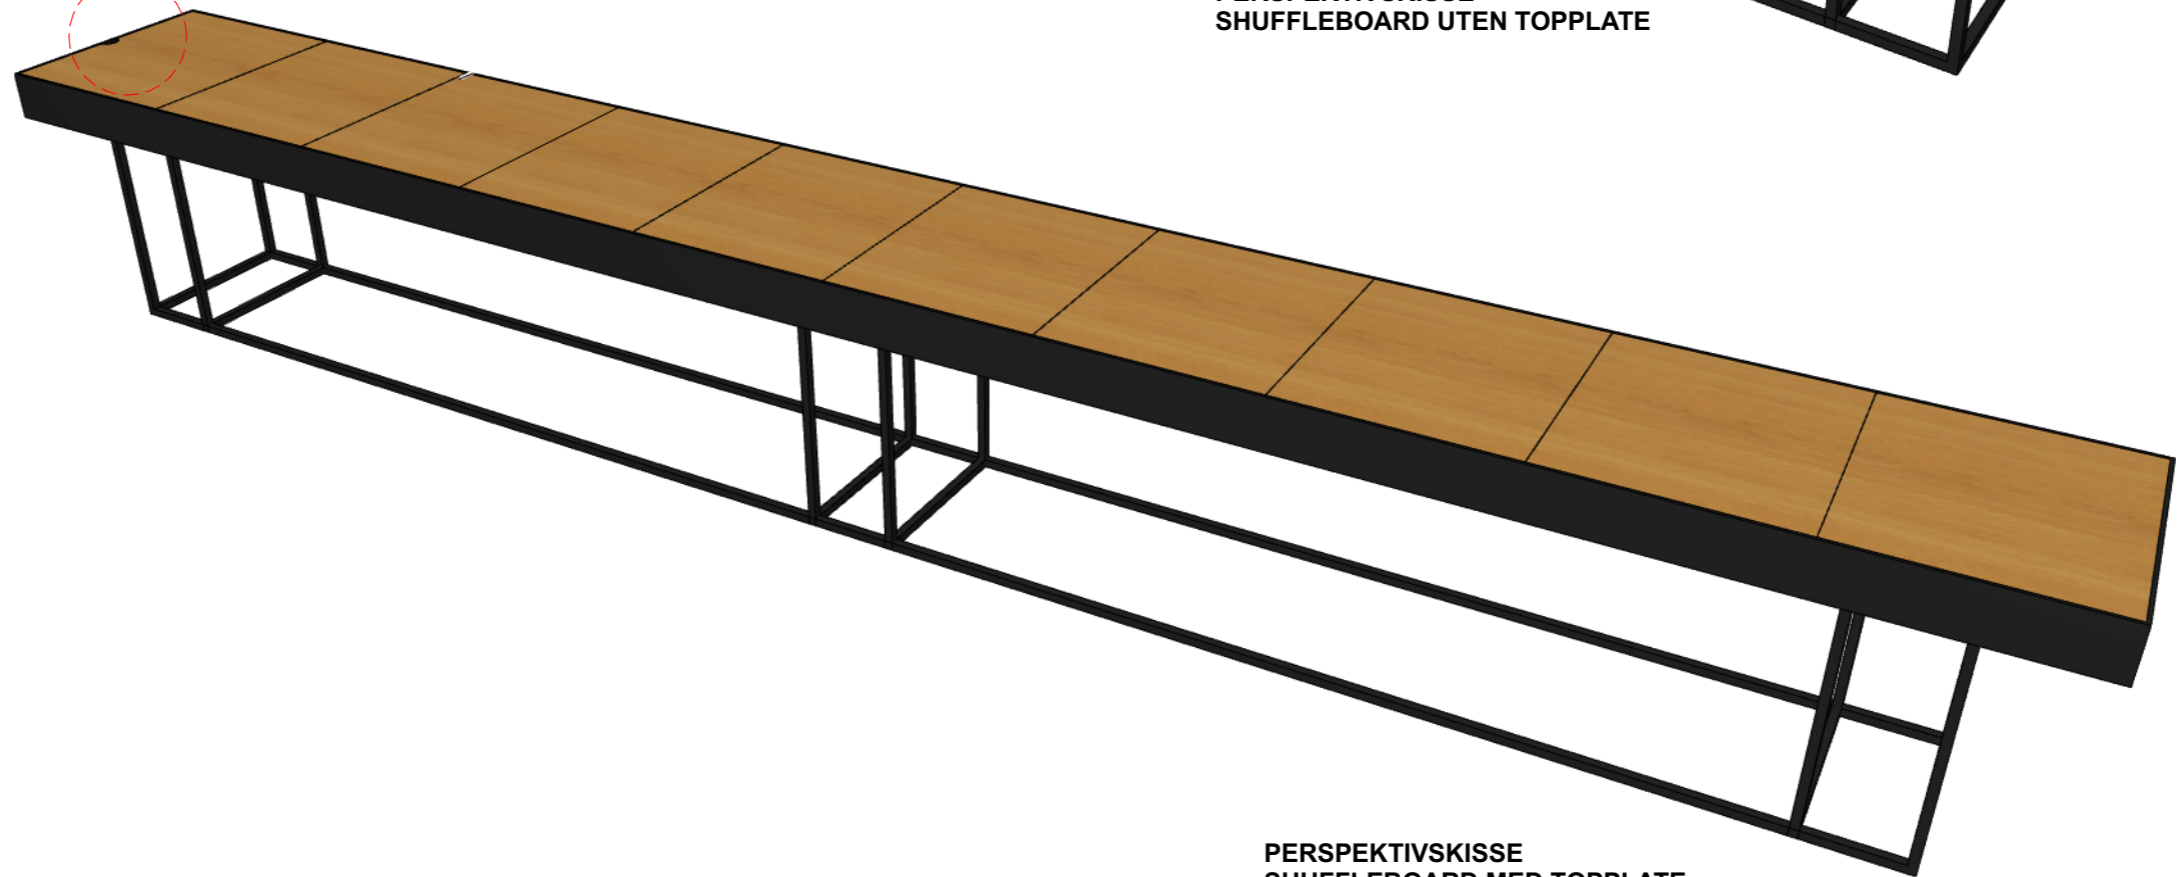

PERSPEKTIVSKISSE
SHUFFLEBOARD MED TOPPLATE

**SCE
NAR
IO**
Interior
Architecture
Design

AS Scenario Interiørarkitekter MNIL
Pilestredet 75C • 0354 Oslo
Tlf.: +47 22 93 12 50
Epost: info@scenario.no
www.scenario.no

NB! ALLE MÅL MÅ KONTROLLERES PÅ STEDET

Tiltakshaver	Tlf • fax
Tiltakshaver	####
Arkitekt	Tlf
####	####

© Denne tegning omfattes av åndsverksloven. Alle rettigheter tilhører utførende; prosjektering, kopiering eller bruk av disse tegningene er forbudt uten skriftlig samtykke fra AS Scenario.

REV	Dato	Beskrivelse	Sign	Kontr.

Tiltak
Vinmonopolet
Tegning staus
Til prising
Tegning
Perspektivskisse shuffleboard 1_2
4.Etasje

Prosjekt nr. 2017049	Ark.str A3	Rev.	KS HBE	Sign. KS
Mål	Dato opprettet 18.01.18			
Tegn. nr I-716		Filnavn: Vinmonopolet_Skema_kjøkkenhyller_180118.dwg		