




BESKRIVELSE

Personlig oppbevaring med usynlig lås.  
 Fronter, foringer og sokkel i lakkert MDF,  
 NCS S 2002-G  
 Hel dekside på begge sider og topp i 22mm  
 lakkert MDF, farge som skap

**Skap på begge sider, TOTALT 32 STK  
 skap av denne typen. Kun 1 stk nisje som  
 tegnet**

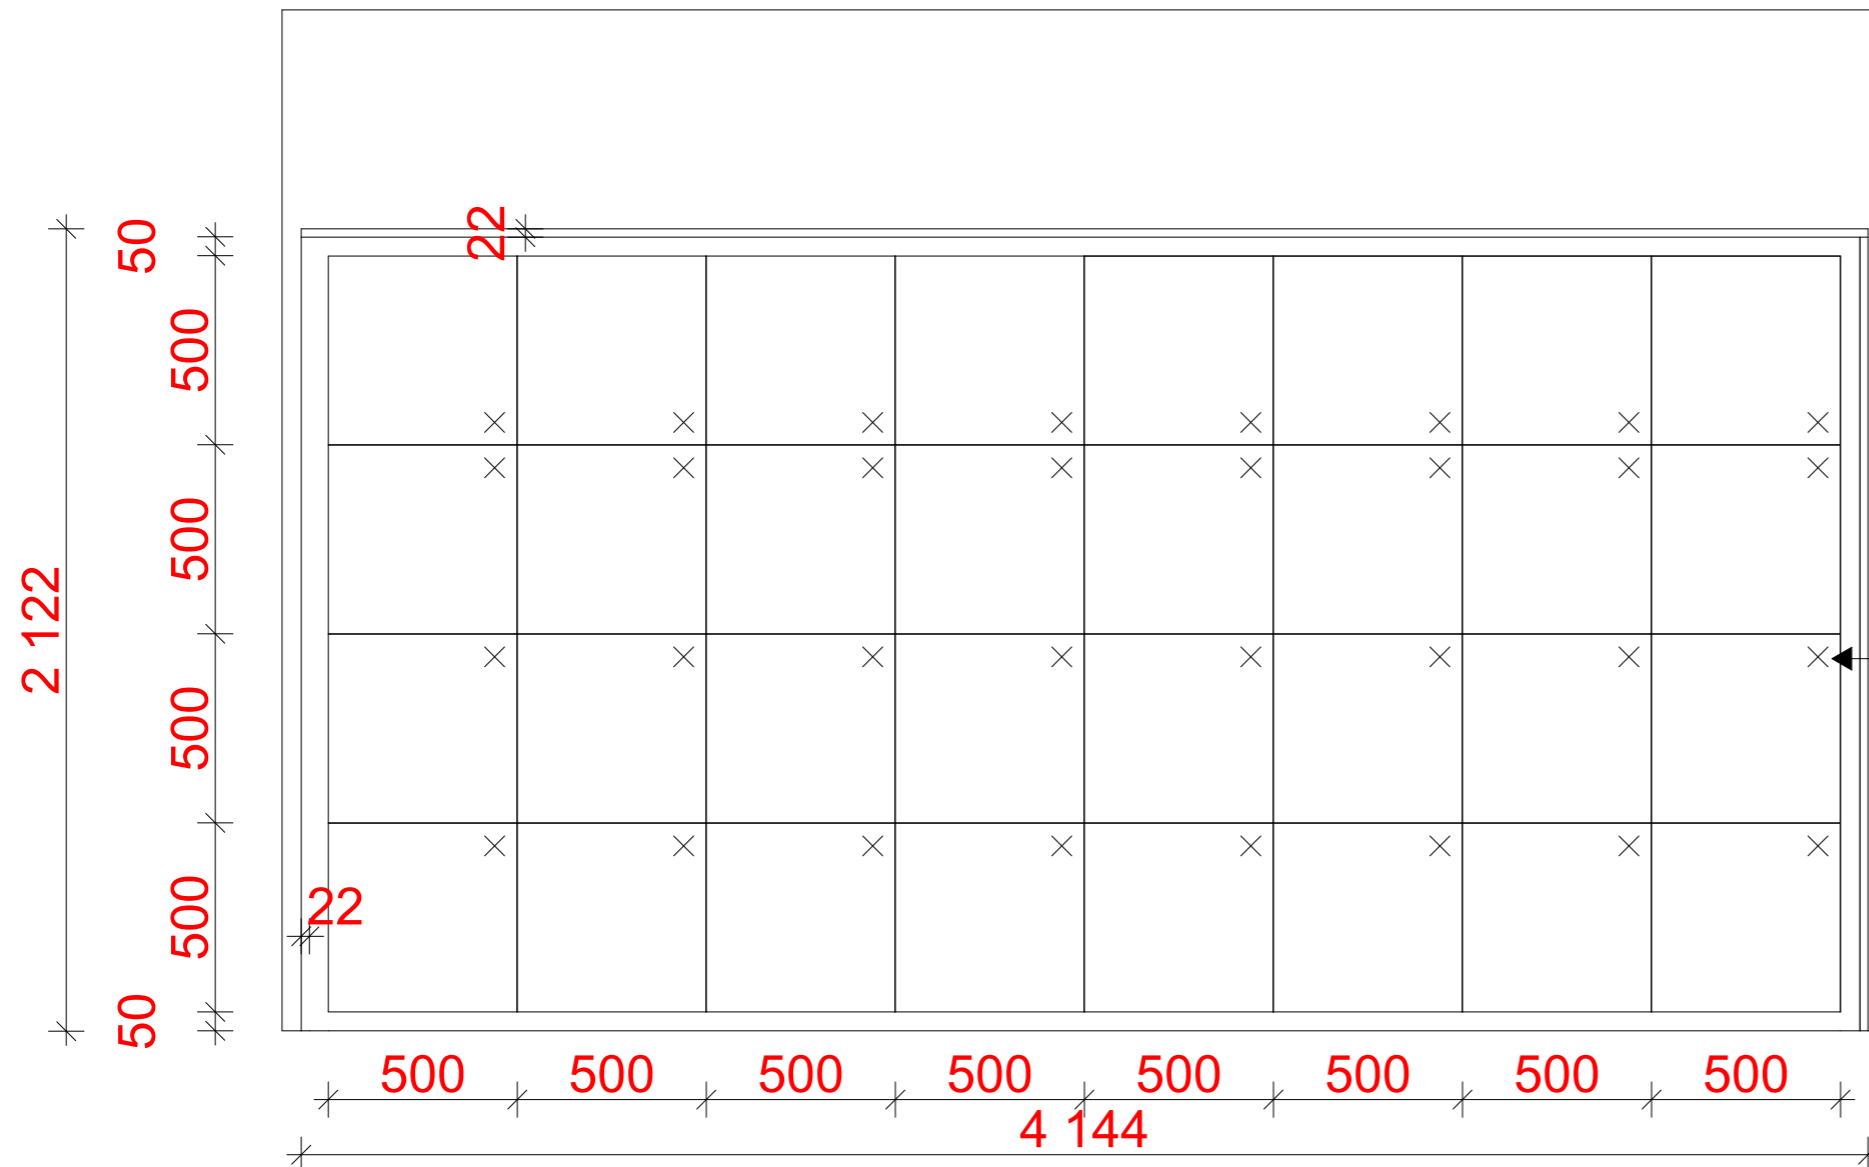

Front uten synlig lås.  
 Lås: Trådløs funksjon,  
 berøringfri teknologi, type  
 Mifare eller tilsvarende.

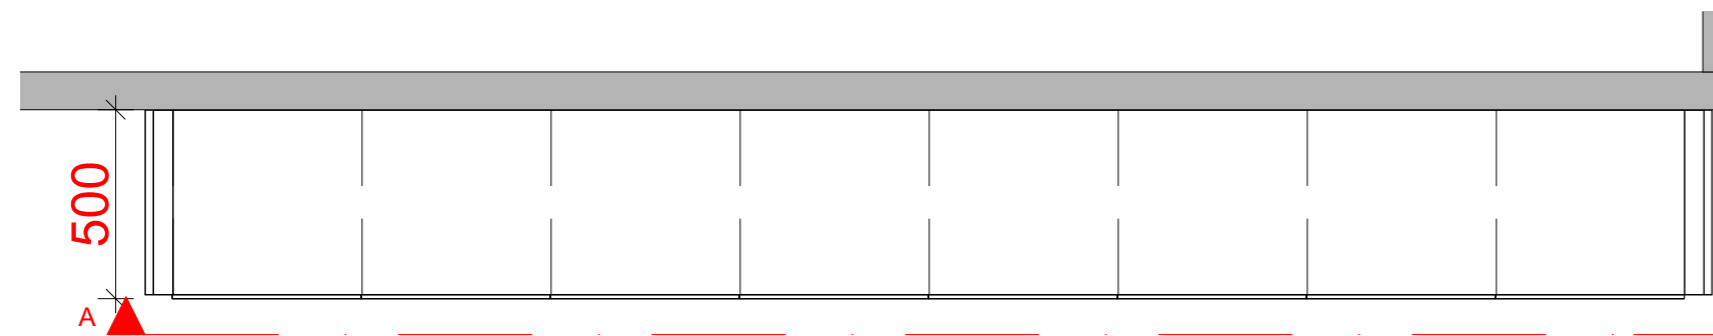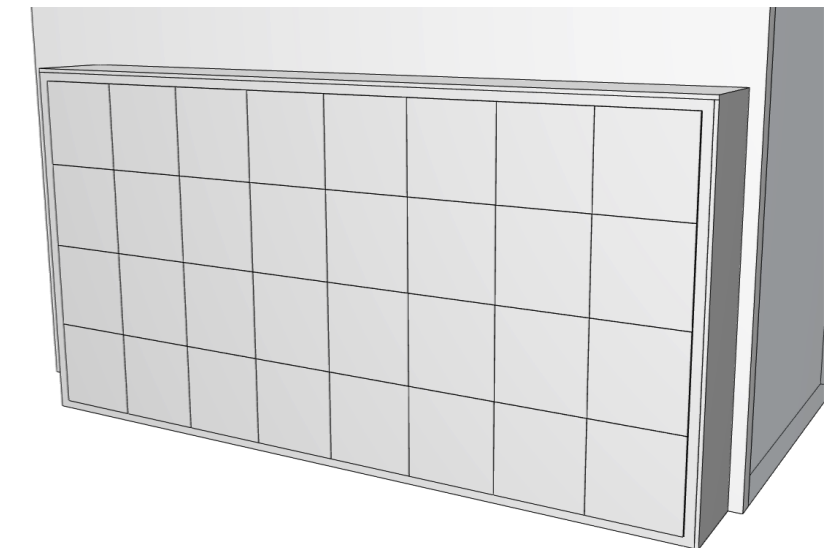

OPPRISS AA 1:20

PLAN 1:20

PERSPEKTIVSKISSE  
 PERSONLIG OPPBEVARING



AS Scenario Interiørarkitekter MNIL  
 Pilestredet 75C • 0354 Oslo  
 Tlf.: +47 22 93 12 50  
 Epost: info@scenario.no  
 www.scenario.no

NB! ALLE MÅL MÅ KONTROLLERES PÅ STEDET	
Tiltakshaver	Tlf • fax
Tiltakshaver	####
Arkitekt	Tlf
####	####

© Denne tegning omfattes av åndsverksloven. Alle rettigheter tilhører utførende; prosjektering, kopiering eller bruk av disse tegningene er forbudt uten skriftlig samtykke fra AS Scenario.

REV	Dato	Beskrivelse	Sign	Kontr.

Tiltak	Prosjekt nr.	Ark.str	Rev.	KS	Sign.
Vinmonopolet	2017049	A3		HBE	KS
Tegning staus	Mål	Dato opprettet			
Til prising	1:20	18.01.18			
Tegning	Tegn. nr				
Skjemategning Frittstående personlig oppbevaring 2	1-721				
5. Etasje, Oppriss AA	Filnavn: Vinmonopolet_Skema_kjøkkenhyller_180118.dwg				