


1a

1b

1c

1d

1  
1:50

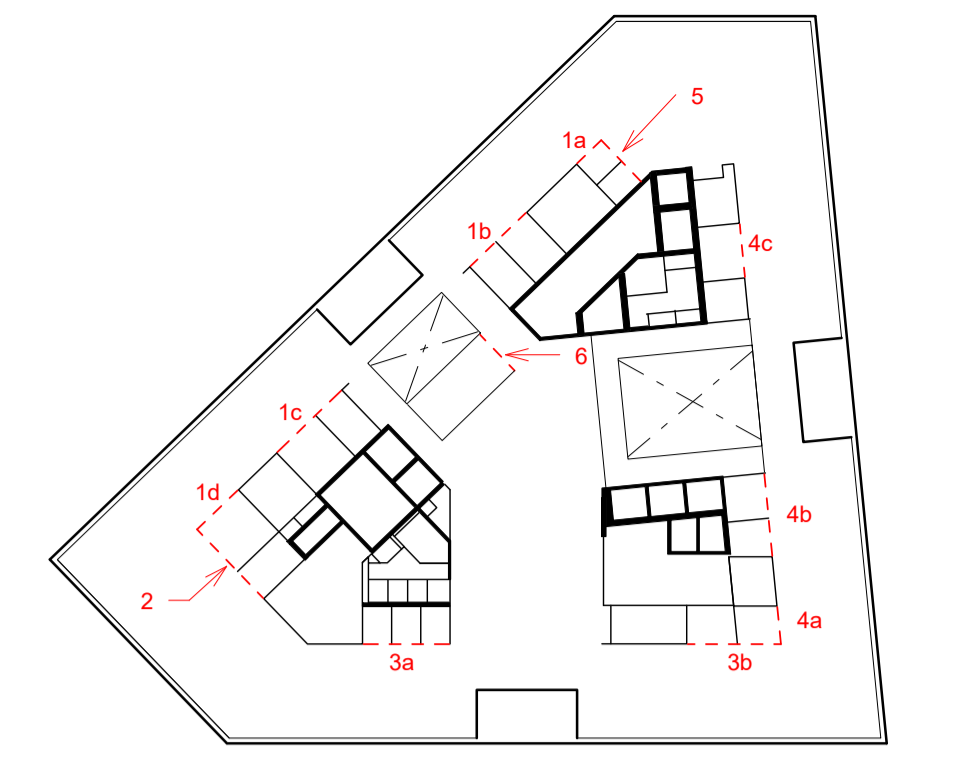

ROLLFORM GLASSVEGG LINE.  
29 x 25 mm PROFILER


SYSTEMVEGGER. FULLGLASS MED PROFILER I NATURELØKERT ALUMINIUM. DØRBLAD, GERIKT, KARMER OG TITTFELT MALES I MCS 5 8502(SORT)

ALT GLASS LEVERES HERET OG UTSTYRT MED GLASSMERKING. UTFØRING AV GLASSMERKING SKAL BEKREFTES AV IARK.

ENTERPRISE

TEGNINGEN ER UNDERLAG FOR PRODUSENT SOM LAGER EGNE TEGNINGER FOR UTFØRELSE.

ALLE MÅL KONTROLLERES PÅ STEDET.

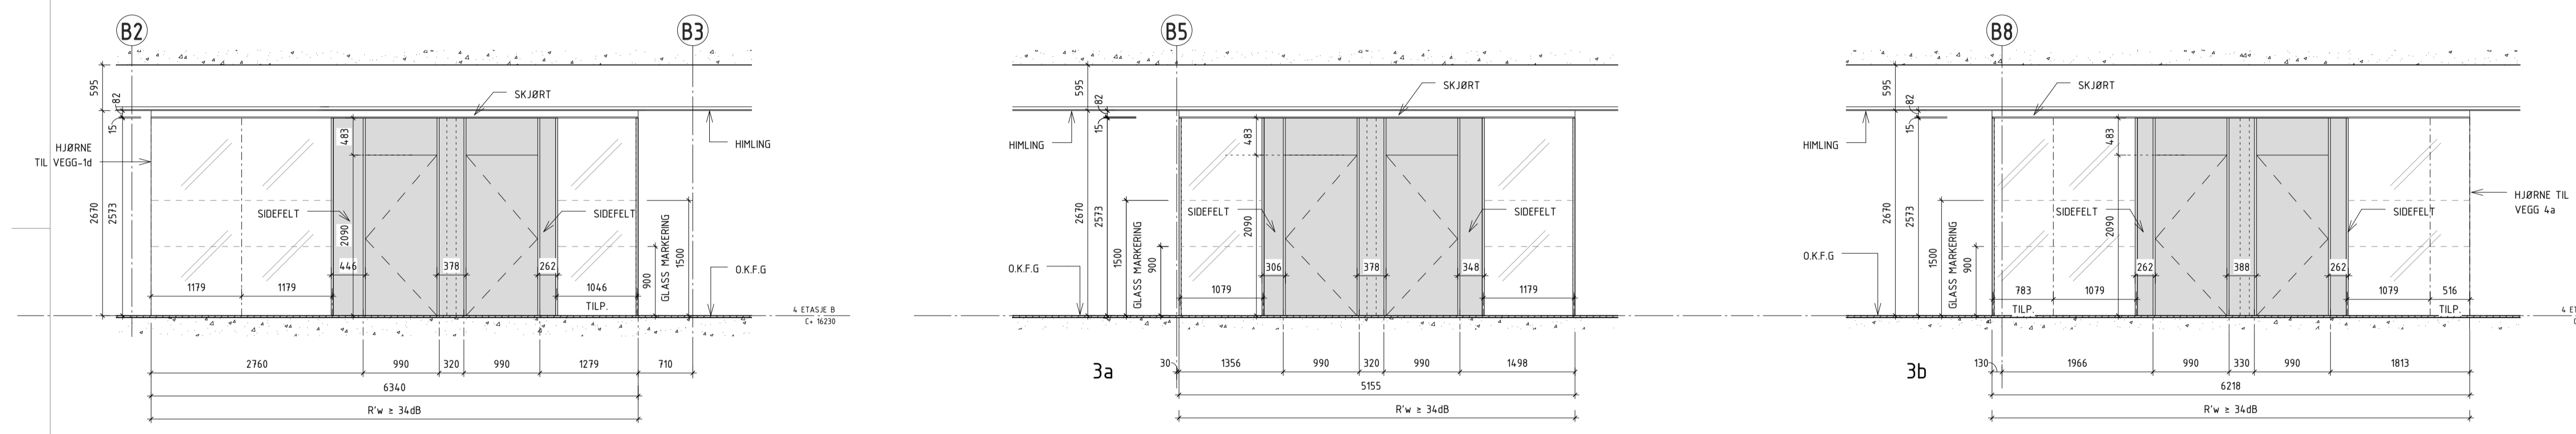

2  
1:50

3  
1:50

GLASSFRONT. OPPDAT. LEGENDE

JR/SS/EH	04.01.2018	D
DØRPLASSERING	JR/SS/EH	20.12.2017
OPPD. GLASSFRONTER VMP (KKE SKYET)	LM/JR/SS	05.12.2017
GLASSFELTER OG STOLPER	JR/SS/EH	31.03.2017
REV. OMHANDLER:	TEGN./KONTR.:	DATE:
TITTEL:	TEGN. NR.:	REV. NR.:

### A B4744 D

#### 4 ETG. KONTORFRONTER GLASS / INNERVEGGER

ARKITEKT

LUND HAGEM ARKITEKTER / ATELIER OSLO  
FLIPSSTADVEIEN 5, 0250 OSLO  
www.lundhagem.no

TLF: 23 33 31 50  
21 68 34 22

MAIL: sofie.skoug@lundhagem.no  
marus@atelieroslo.no

LUND HAGEM ARKITEKTER AtelierOslo

PLUSTAKSEREN 1: 020-0215, TLF 23 33 31 50  
www.lundhagem.no

TILTAKSHAVER

A9 PALEKAIKA AS  
DRONNING EUFEMIAS GATE 16, 0191 OSLO

TLF: 22 17 91 00

MAIL: bernt.skoiem@haveiendom.no

HAV ENDOM OLAV THON GRUPPEN

TOTALENTREPRENØR


VEIDEKKE ENTREPRENØR

Skibovveit 4, 0278 Oslo

TLF: MAIL: rune.fossland@veidekke.no

N2000 HØYDESYSTEM


DIAGONALE

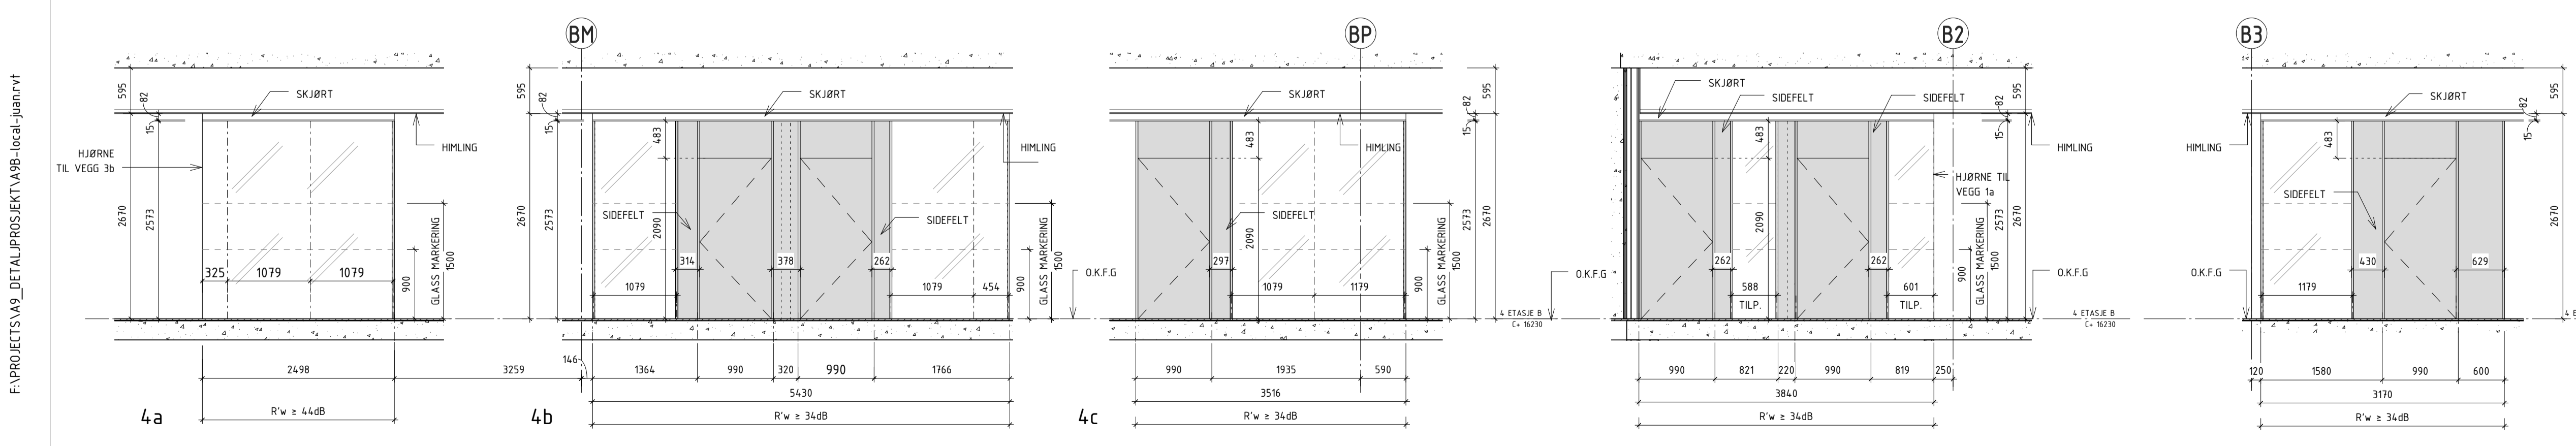

4  
1:50

5  
1:50

6  
1:50

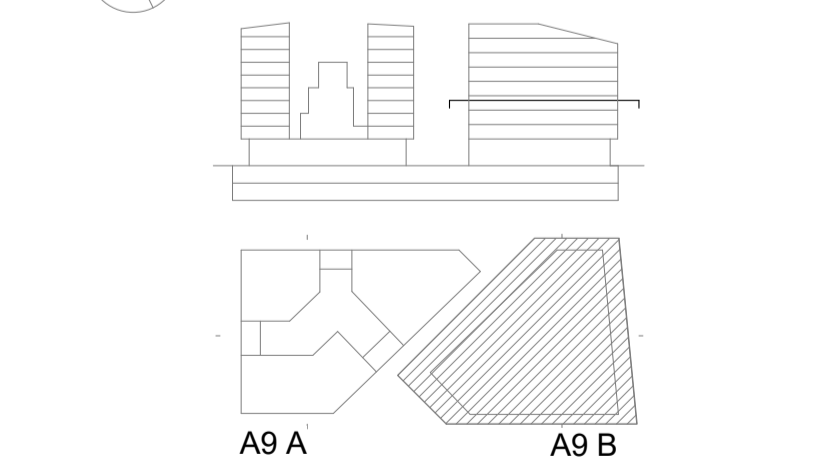

### A9 DIAGONALE

752 G/BNR: 207/454

TITTEL: TEGN./KTR./GK.: JRA / SS / EH

### 4 ETG. KONTORFRONTER GLASS / INNERVEGGER

MALESTOKK: A1 - 1:50 A3 - 1:100 DATE: 28.03.2017

TEGNINGENS STATUS: TEGN. NR.: REV. NR.:

### DETALJ PROSJEKT A B4744 D