


OPPRISS A2-A2

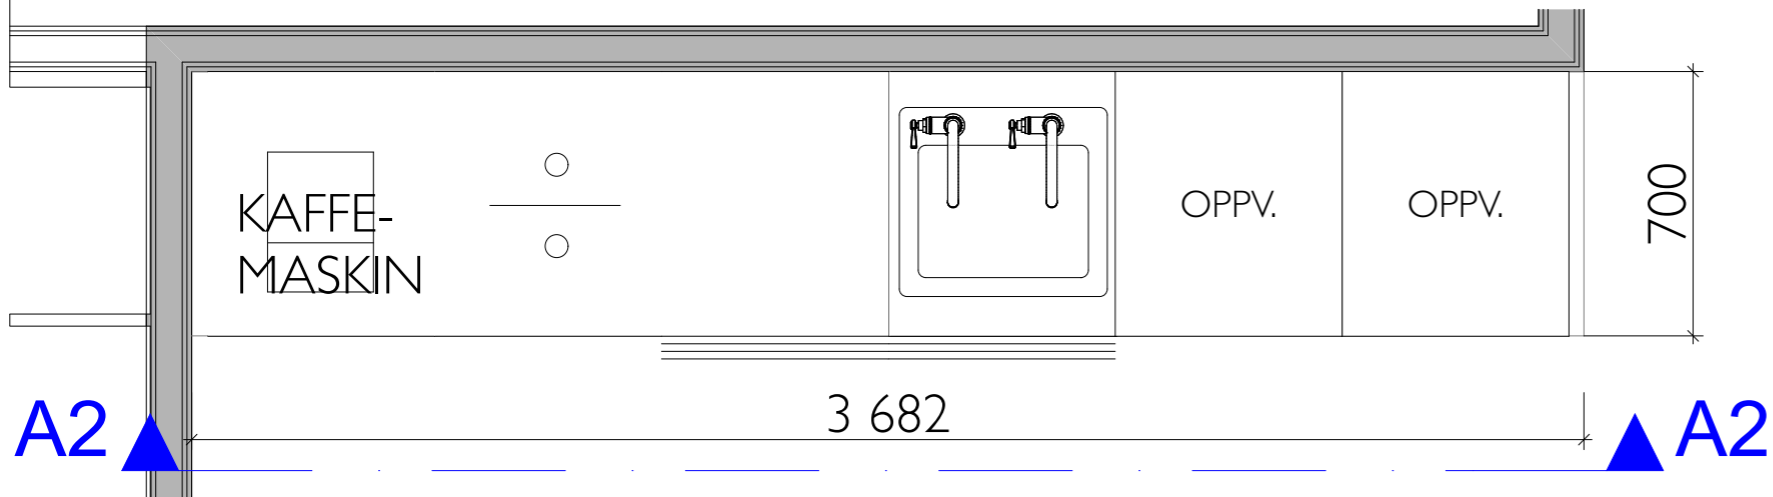

PLAN KAFFEBAR

**BESKRIVELSE:**

KJØKKENINNREDNING FRA SIGDAL  
 TYPE: UAVKLART  
 FARGE: VALGFRI

BENKEPLATE:  
 20 MM SILESTONE  
 FARGE: UAVKLART

PURE WATER MOTERES OVER KUM

KAFFEMASKIN TILKOBLET VANN OG AVLØP.  
 GRUTUTKAST I SKAP UNDER KAFFEMASKIN.

**NB!** HYLLER ER KUN EN ILLUSTRASJON  
 EGEN LEVERANSE.



AS Scenario Interiørarkitekter MNIL  
 Pilestredet 75C • 0354 Oslo  
 Tlf.: +47 22 93 12 50  
 Epost: info@scenario.no  
 www.scenario.no

<b>NB! ALLE MÅL MÅ KONTROLLERES PÅ STEDET</b>	
Tiltakshaver	Tlf • fax
Tiltakshaver	####
Arkitekt	Tlf
####	####
© Denne tegning omfattes av åndsverksloven. Alle rettigheter tilhører utførende; prosjektering, kopiering eller bruk av disse tegningene er forbudt uten skriftlig samtykke fra AS Scenario.	

REV	Dato	Beskrivelse	Sign	Kontr.

Tiltak	Prosjekt nr.	Ark.str	Rev.	KS	Sign.
Vinmonopolet	2017049	A3			HBE
Tegning staus	Mål	Dato opprettet			
SKISSE	1:20	22.05.17			
Tegning	Tegn. nr				
Skjema kaffebar resepsjon 5.etg. 5.etasje (1), Oppriss	I-650				
Filnavn: VINMONOPOLET_Skjema_kaffestasjo					