

BESKRIVELSE:


KJØKKENINNREDNING FRA SIGDAL
 TYPE: UAVKLART
 FARGE: VALGFRI

BENKEPLATE:
 20 MM SILESTONE
 FARGE: UAVKLART


PURE WATER MOTERES OVER KUM

KAFFEMASKIN TILKOBLET VANN OG
 AVLØP.
 GRUTUTKAST I SKAP UNDER
 KAFFEMASKIN.

NB! HYLLER ER KUN EN
 ILLUSTRASJON
 EGEN LEVERANSE.

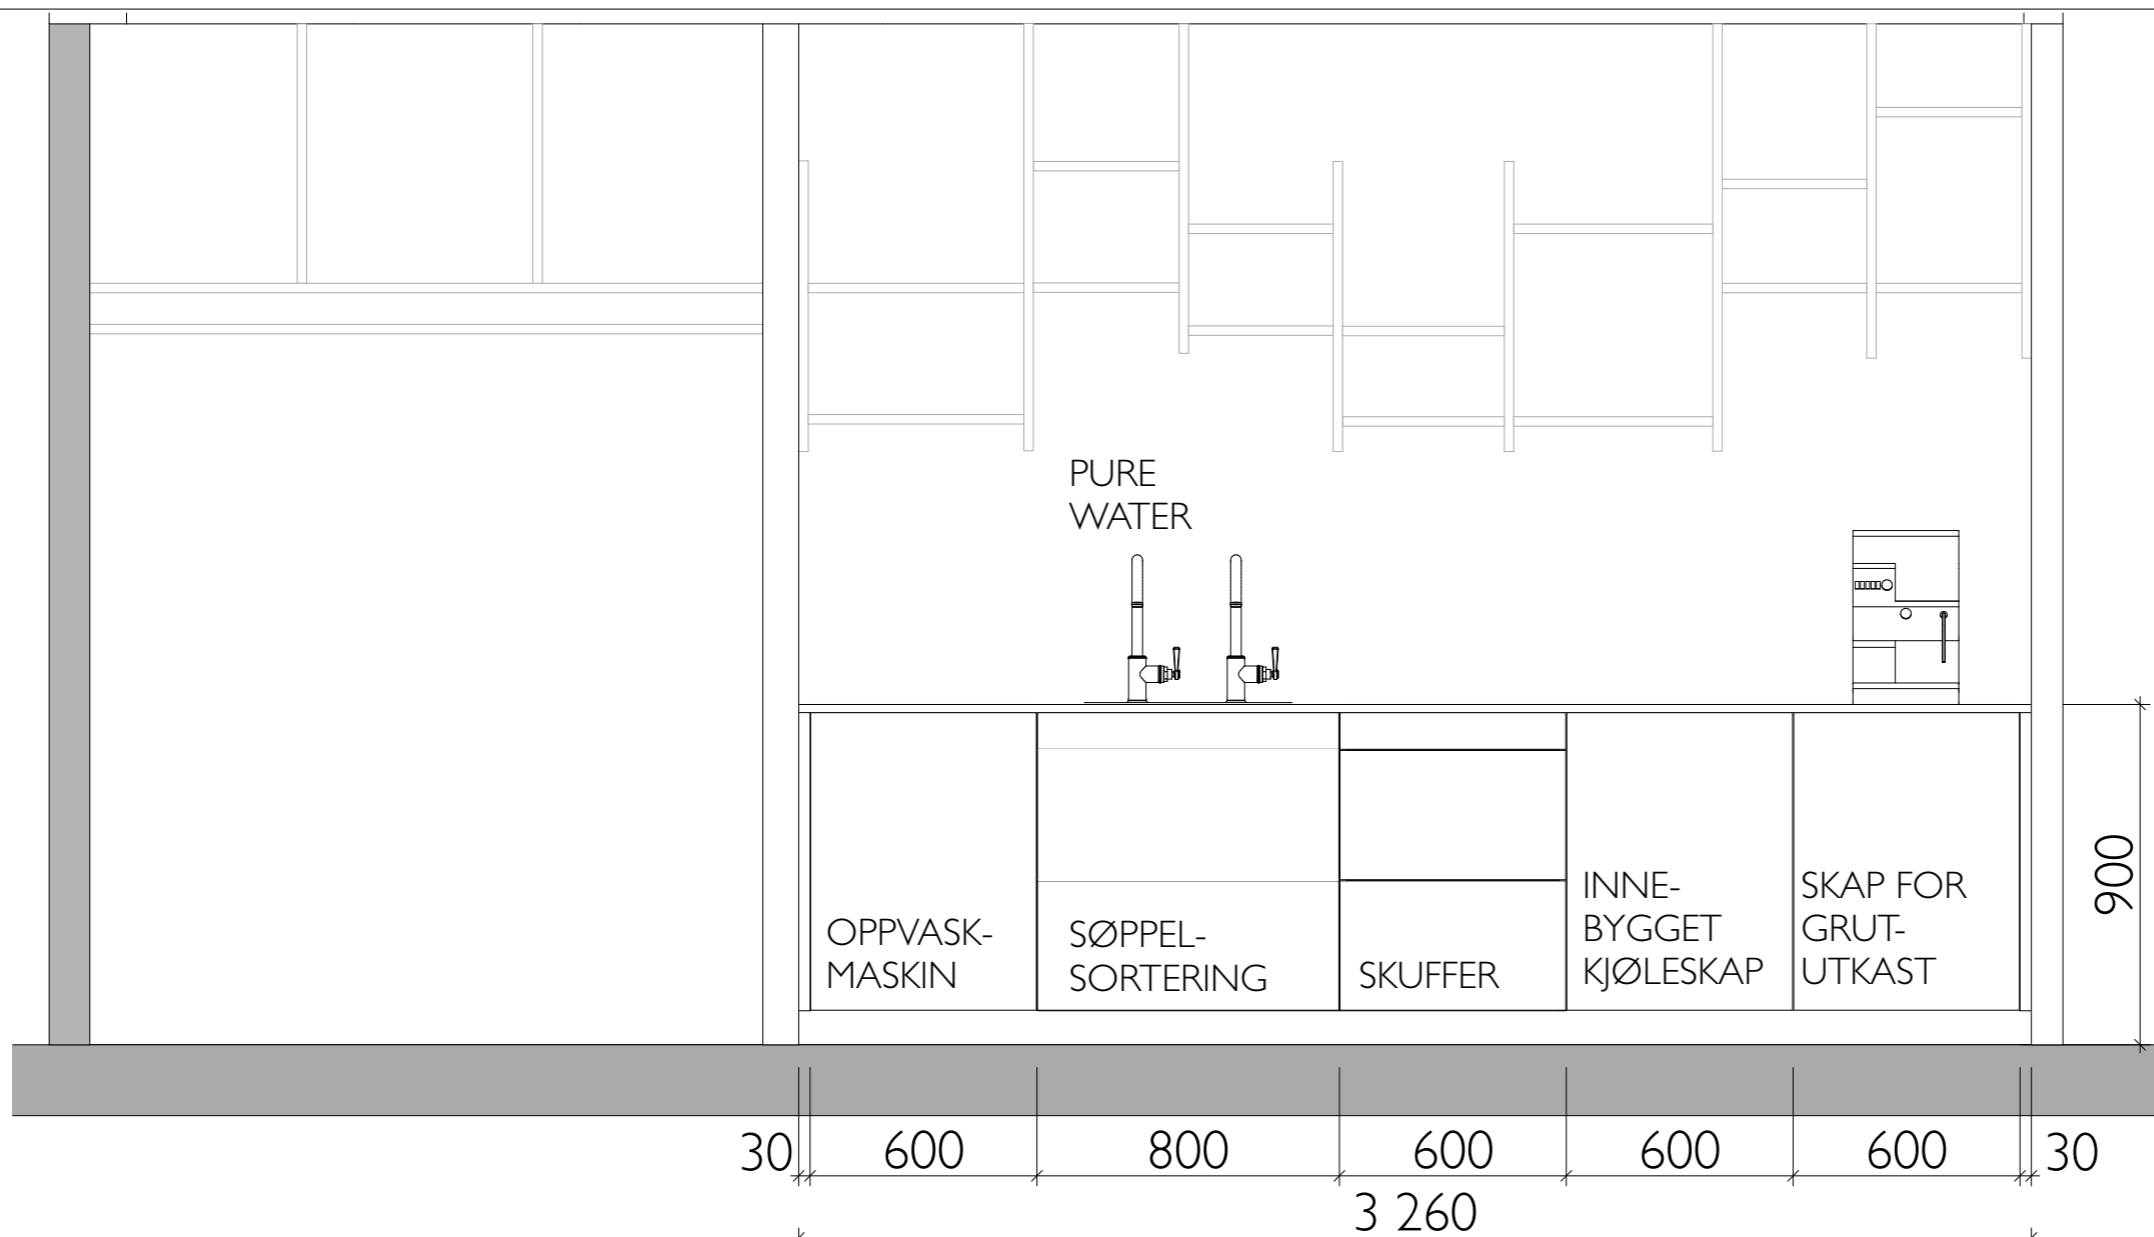

OPPRISS A4-A4

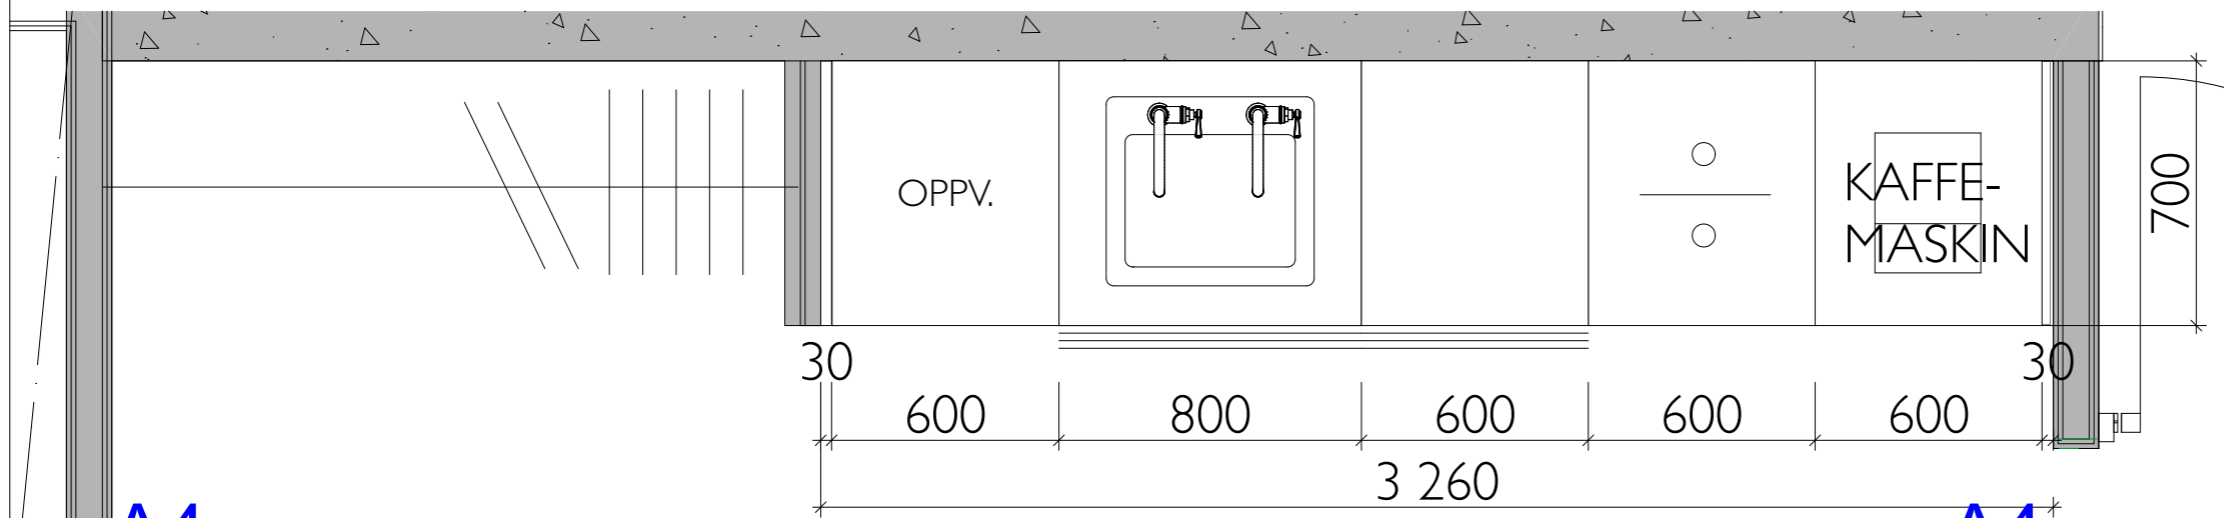

A4

A4

PLAN KAFFEBAR

	AS Scenario Interiørarkitekter MNIL Pilestredet 75C • 0354 Oslo Tlf.: +47 22 93 12 50 Epost: info@scenario.no www.scenario.no	NB! ALLE MÅL MÅ KONTROLLERES PÅ STEDET				Tiltak Vinmonopolet	Prosjekt nr. 2017049	Ark.str A3	Rev. _	KS _	Sign. HBE
	Tiltakshaver Tiltakshaver	Tlf • fax ####				Tegning staus SKISSE	Mål 1:20				Dato opprettet 22.05.17
	Arkitekt ####	Tlf ####				Tegning Skjema kaffebar møtesenter 5.etg. 5.etasje (2), Oppriss	Tegn. nr I-651				
	© Denne tegning omfattes av åndsverksloven. Alle rettigheter tilhører utførende; prosjektering, kopiering eller bruk av disse tegningene er forbudt uten skriftlig samtykke fra AS Scenario.										
			REV	Dato	Beskrivelse	Sign	Kontr.				