


OPPRISS A5-A5

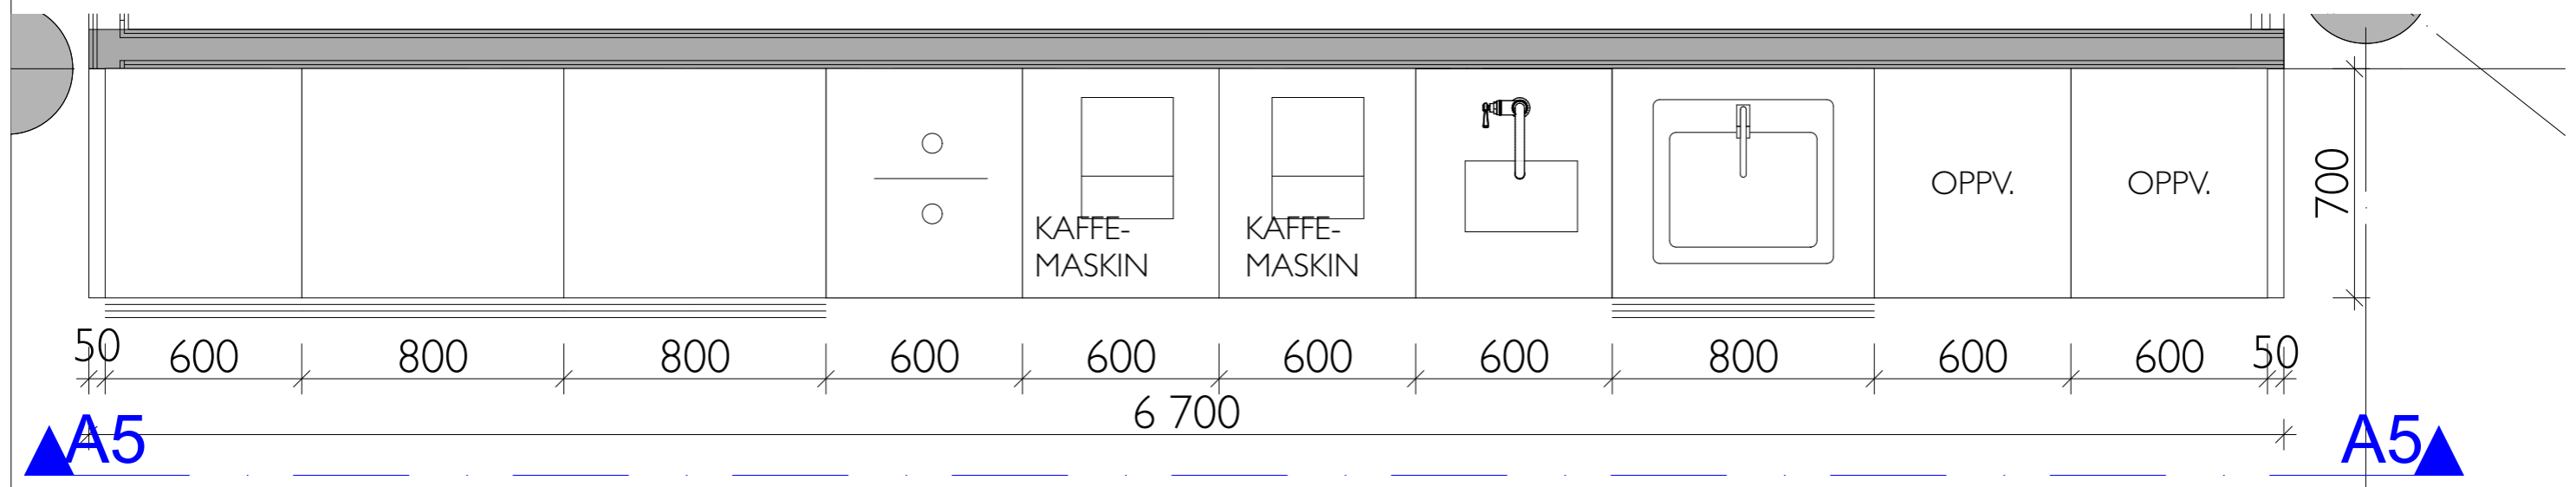

PLAN KAFFEBAR

	AS Scenario Interiørarkitekter MNIL Pilestredet 75C • 0354 Oslo Tlf.: +47 22 93 12 50 Epost: info@scenario.no www.scenario.no	<b>NB! ALLE MÅL MÅ KONTROLLERES PÅ STEDET</b> Tiltakshaver Tiltakshaver Arkitekt ##### Tlf • fax ##### Tlf #####	Tiltak <b>Vinmonopolet</b> Tegning staus <b>SKISSE</b> Tegning <b>Skjema kaffebar sosial sone 4.etg.</b> <b>Oppriss, 4. Etasje (3)</b>	Prosjekt nr. <b>2017049</b>	Ark.str <b>A3</b>	Rev. KS	Sign. <b>HBE</b>	Mål <b>1:20</b>	Dato opprettet <b>22.05.17</b>	Tegn. nr <b>I-652</b>	Filnavn: VINMONOPOLET_Skjema_kaffestasjon
	© Denne tegning omfattes av åndsverksloven. Alle rettigheter tilhører utførende; prosjektering, kopiering eller bruk av disse tegningene er forbudt uten skriftlig samtykke fra AS Scenario.		REV Dato Beskrivelse	Sign Kontr.							