


OPPRISS A6-A6

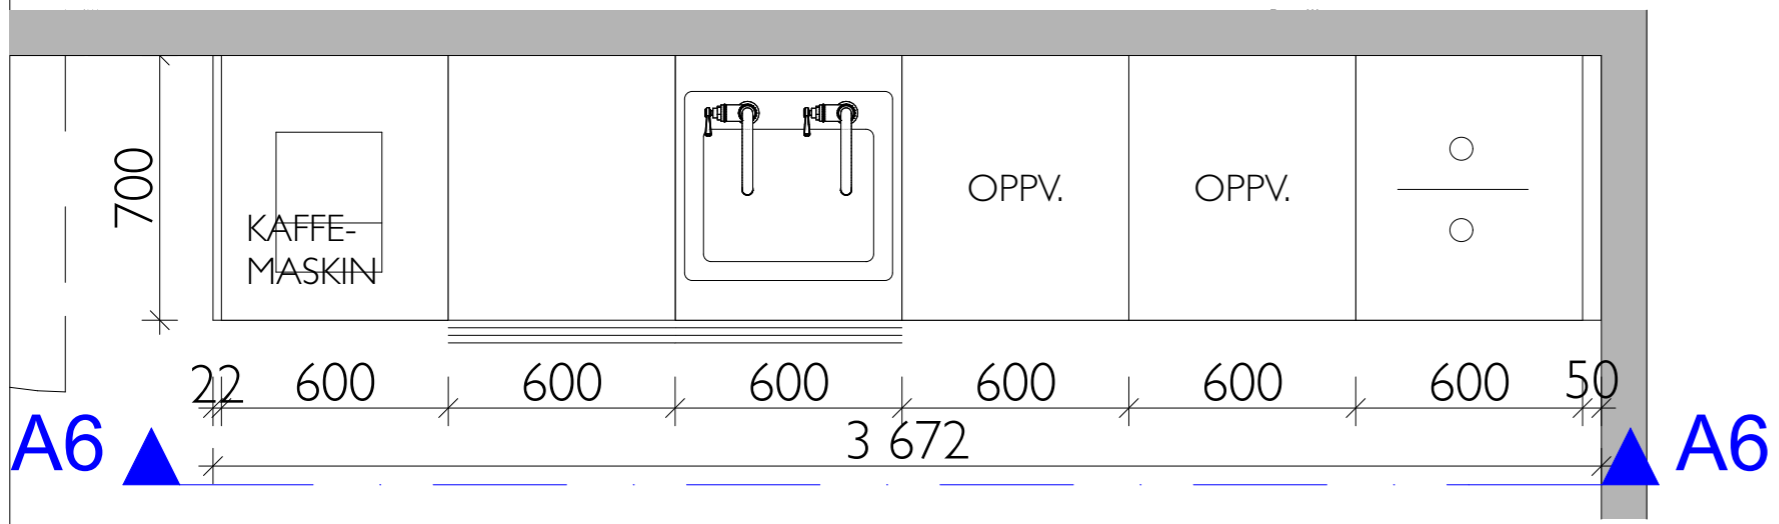

PLAN KAFFEBAR 6.ETG.

**BESKRIVELSE:**

KJØKKENINNREDNING FRA SIGDAL  
 TYPE: UAVKLART  
 FARGE: VALGFRI

BENKEPLATE:  
 20 MM SILESTONE  
 FARGE: UAVKLART

PURE WATER MOTERES OVER KUM.

KAFFEMASKIN TILKOBLET VANN OG AVLØP.  
 GRUTUTKAST I SKAP UNDER KAFFEMASKIN.

**NB!** HYLLER ER KUN EN ILLUSTRASJON EGEN LEVERANSE.

	AS Scenario Interiørarkitekter MNIL Pilestredet 75C • 0354 Oslo	<b>NB! ALLE MÅL MÅ KONTROLLERES PÅ STEDET</b>				Tiltak Vinmonopolet	Prosjekt nr. 2017049	Ark.str A3	Rev.	KS	Sign. HBE	
	Tilf.: +47 22 93 12 50 Epost: info@scenario.no www.scenario.no	Tiltakshaver Tiltakshaver	Tlf • fax ####			Tegning staus SKISSE	Mål 1:20				Dato opprettet 22.05.17	
		Arkitekt ####	Tlf ####			Tegning						Tegn. nr I-654
		© Denne tegning omfattes av åndsverksloven. Alle rettigheter tilhører utførende; prosjektering, kopiering eller bruk av disse tegningene er forbudt uten skriftlig samtykke fra AS Scenario.					Skjema kaffebar kursavd. 6.etg. 6.etasje (1), Oppriss					Filnavn: VINMONOPOLET_Skjema_kaffestasjo
				REV	Dato	Beskrivelse					Sign	Kontr.