



GRØFTESNITT 1

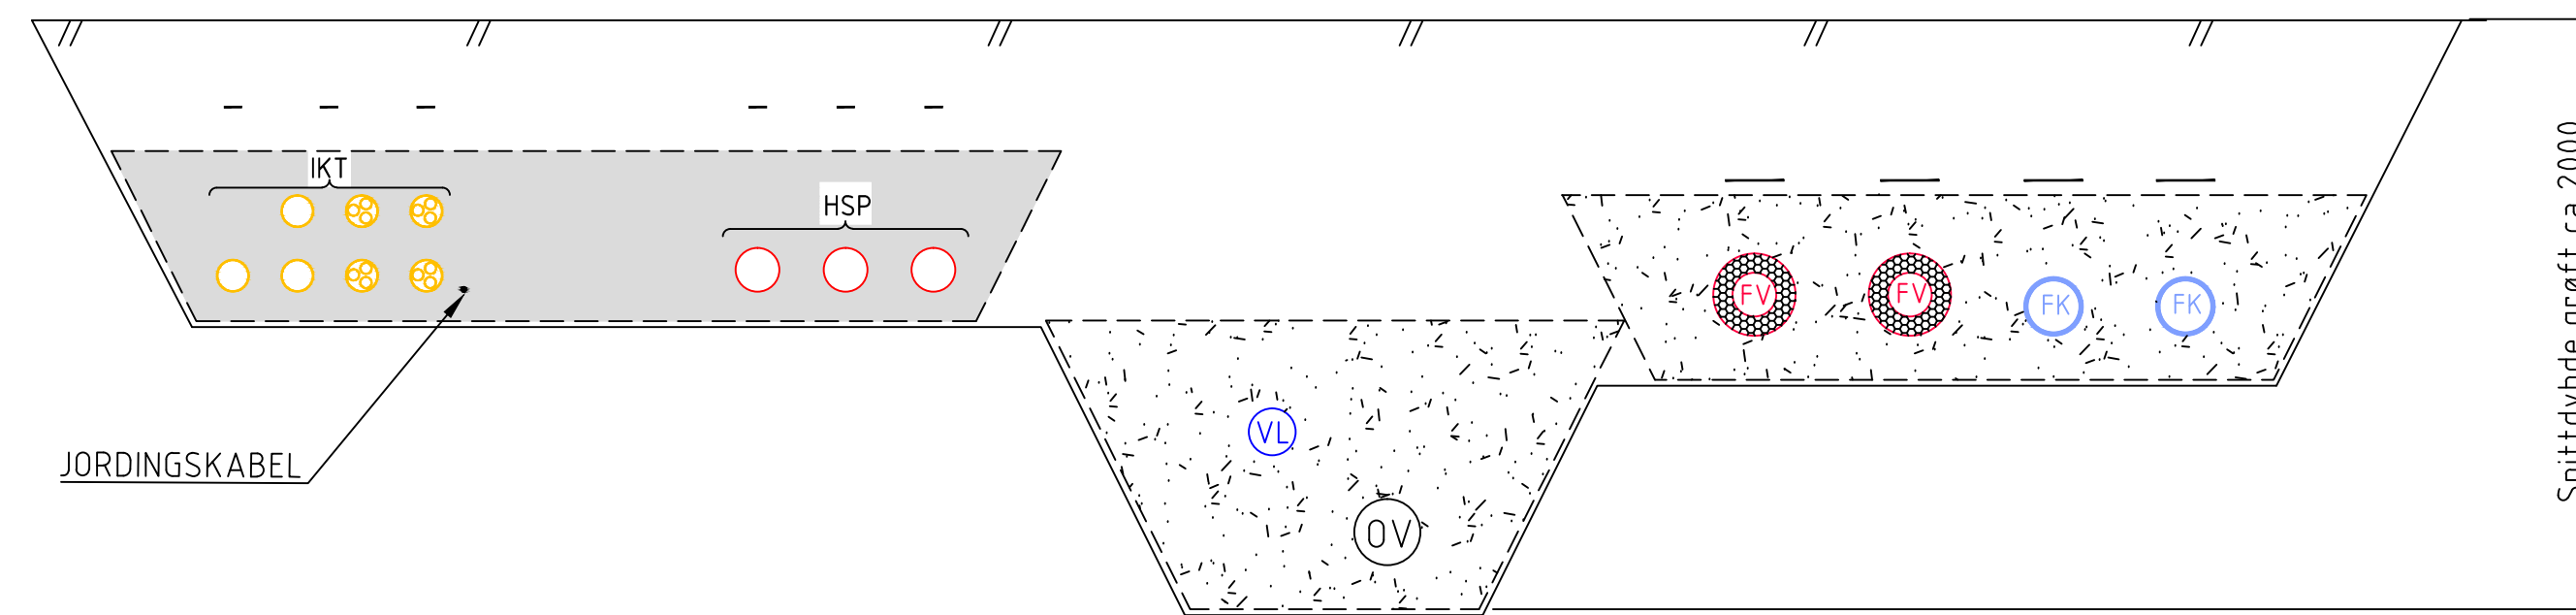

GRØFTESNITT 2

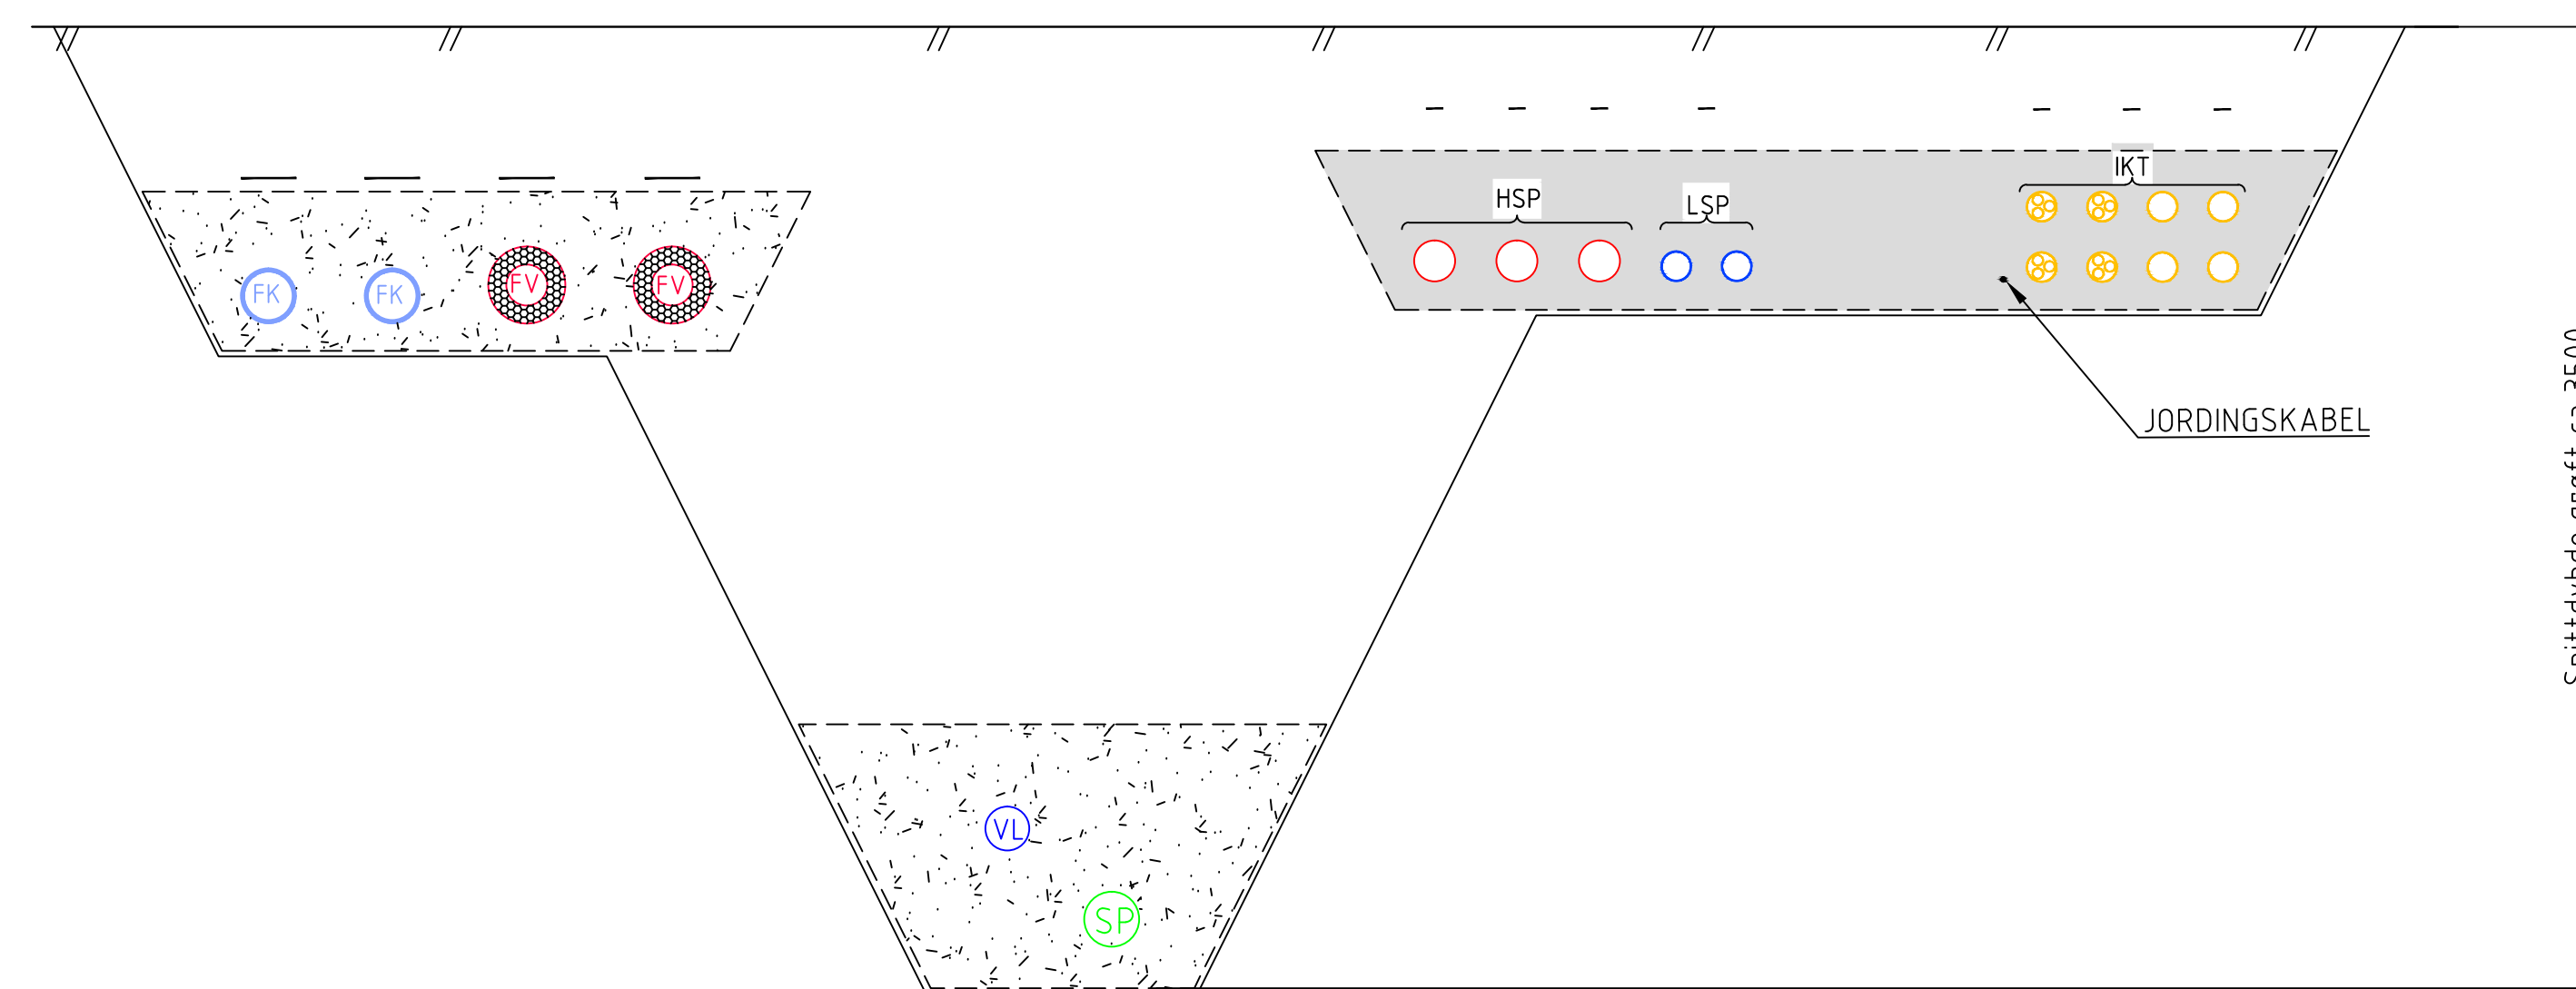

GRØFTESNITT 3

ANLEGG: ØRLAND - HOVEDFLYSTASJON / AIR STATION
KAMPFLYBASE / F-35 JSF BASE
FORNYELSE EKSISTERENDE INFRASTRUKTUR

TEGNINGSSTATUS:
TILBUDSGRUNNLAG

TEGNFORKLARING

----	Fiberduk kl. 3		FV/FK
-	Kabelmerkebånd		Vannledning
—	Varselnett		OV-ledning
·	Jordingskabel		SP-ledning
	Omfilling VA/FV-FKJ		LS-rør
	Omfilling EL/IKT		Sub/ren IKT-rør
			HSP-rør
///	Ferdig terreng/flate		

MERKNAD

Kabelrør støpes inn ved føring under harde flater.
Alle rørføringer skal ligge under traubunn.

REV. IN. NR.	REV. NR.	DESCRIPTION	REV. D.	SIGN.	CONTR.
E	1	TILBUDSTEGNING	15.01.2018	GS	NS

KOORDINATSYSTEM: EUREF89 NTM SONE 9
HØYDEDATUM: NN1954

Forsvarsbygg
NORWEGIAN DEFENCE ESTATE AGENCY

Prosjekterende:		Målestokk	1:25(A1):1:50(A3)
	DESIGN CONSULTANTS	Arkiv nummer	Kontrakt nr.
Tegningen gjelder:	ØRLAND - HOVEDFLYSTASJON / AIR STATION KAMPFLYBASE / F-35 JSF BASE FORNYELSE EKSISTERENDE INFRASTRUKTUR OPERATIVT OMRÅDE - VEST - DEL 1 PRINSIPP GRØFTESNITT 1-3	Dato	15.01.2018
		Godkjent	POS
		Sign.	GS
		Kontroll	NS
		Anleggsnummer	
		Erstn.for index	Erstn.for nr
		Rev.index	Rev.nr.
		E	1
Etabl.nummer	162110	Inv.nummer	4015
Fag	Z	Tegn.nummer	40_XX_1211
Gradering	UNNTATT OFFENTLIGHET		