

ANLEGG: ØRLAND - HOVEDFLYSTASJON / AIR STATION  
KAMPFLYBASE / F-35 JSF BASE  
FORNYELSE EKSISTERENDE INFRASTRUKTUR


TEGNINGSSTATUS:  
TILBUDSGRUNNLAG

TEGNFORKLARING


----	Fiberduk kl. 3		FV/FK
-	Kabelmerkebånd		Vannledning
—	Varselnett		OV-ledning
·	Jordingskabel		SP-ledning
	Omfilling VA/FV-FKJ		LS-rør
	Omfilling EL/IKT		Sub/ren IKT-rør
	Ferdig terreng/flate		HSP-rør

MERKNAD

Kabelrør støpes inn ved føring under harde flater.  
Alle rørføringer skal ligge under traubunn.

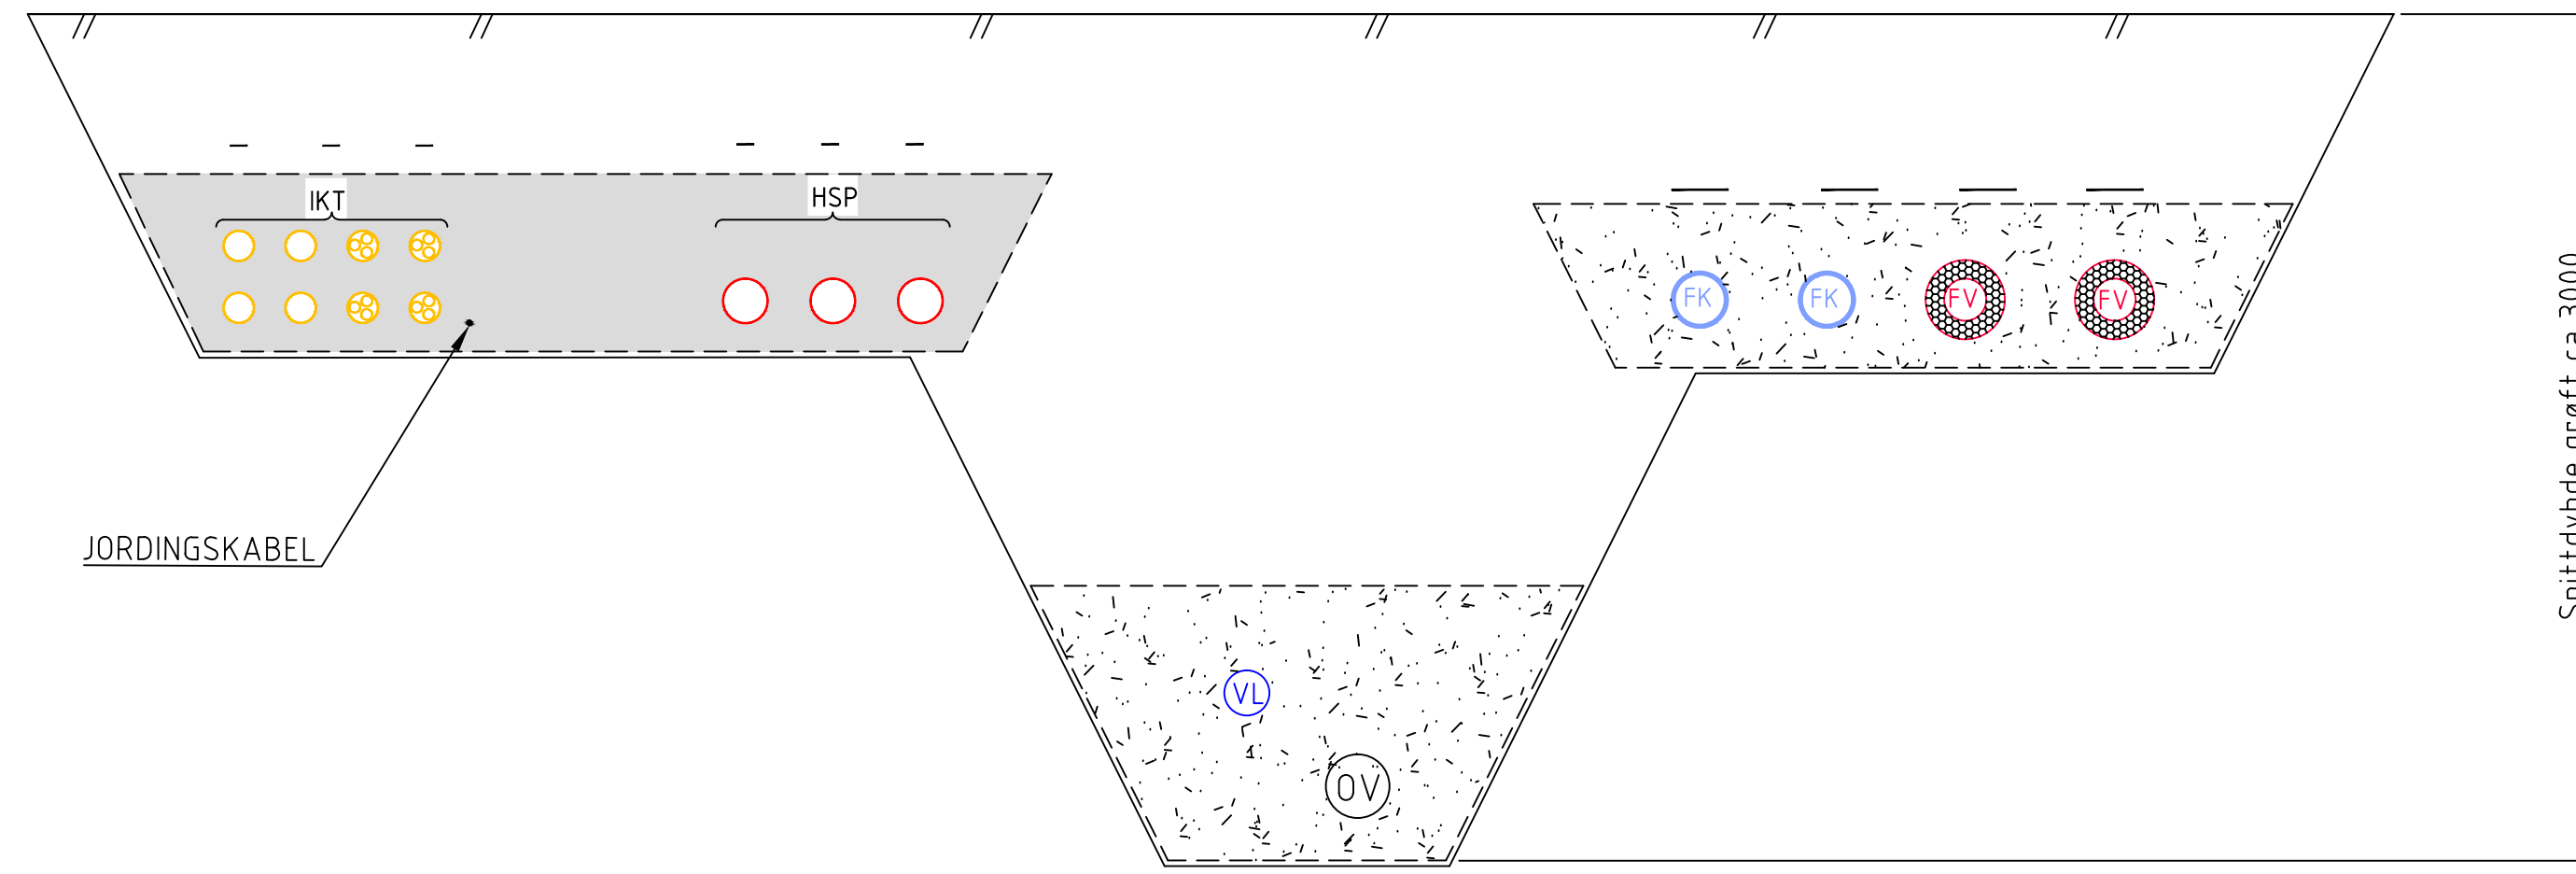

GRØFTESNITT 10

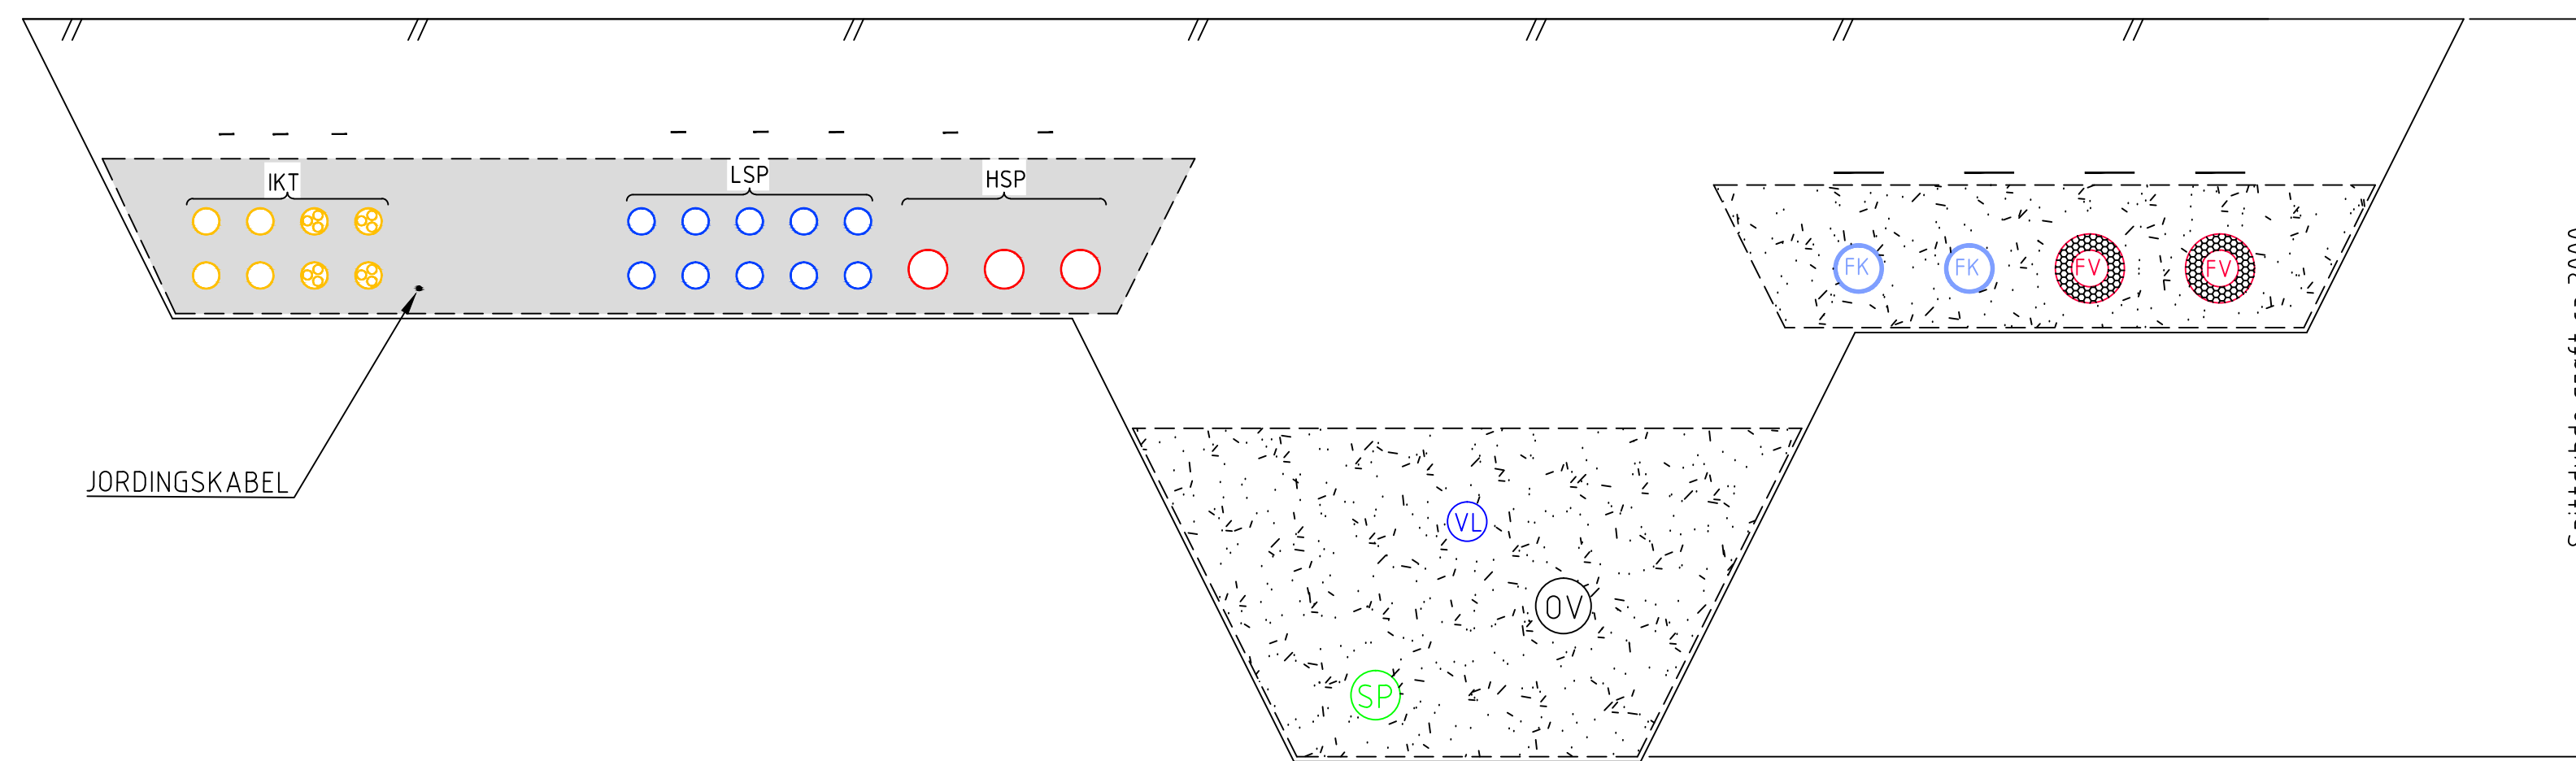

GRØFTESNITT 11

REV. NR.	REV. IN.	DESCRIPTION	REV. D.	SIGN.	CONTR.
E	1	TILBUDSTEGNING	15.01.2018	GS	NS

KOORDINATSYSTEM: EUREF89 NTM SONE 9  
HØYDE DATUM: NN1954

**Forsvarsbygg**  
NORWEGIAN DEFENCE ESTATE AGENCY

Prosjekterende:		Målestokk 1:25(A1)/1:50(A3)	Arkiv nummer	Kontrakt nr.
Tegningen gjelder:	ØRLAND - HOVEDFLYSTASJON / AIR STATION KAMPFLYBASE / F-35 JSF BASE FORNYELSE EKSISTERENDE INFRASTRUKTUR OPERATIVT OMRÅDE - VEST - DEL 1 PRINSIPP GRØFTESNITT 10-11	Dato 15.01.2018	Godkjent POS	Sign. GS
Etabl.nummer	162110	Inv.nummer	4015	Fag Z
Tegn.nummer	40_XX_1214	Gradering	UNNTATT OFFENTLIGHET	