

ANLEGG: ØRLAND - HOVEDFLYSTASJON / AIR STATION
KAMPFLYBASE / F-35 JSF BASE
FORNYELSE EKSISTERENDE INFRASTRUKTUR


TEGNINGSSTATUS:
TILBUDSGRUNNLAG

TEGNFORKLARING


-----	Fiberduk kl. 3		FV/FK
-	Kabelmerkebånd		Vannledning
---	Varselnett		SP-ledning
•	Jordingskabel		LS-rør
	Omfilling VA/FV-FKJ		Sub/ren IKT-rør
	Omfilling EL/IKT		
==	Ferdig terreng/flate		

MERKNAD


Kabelrør støpes inn ved føring under harde flater.
Alle rørføringer skal ligge under traubunn.

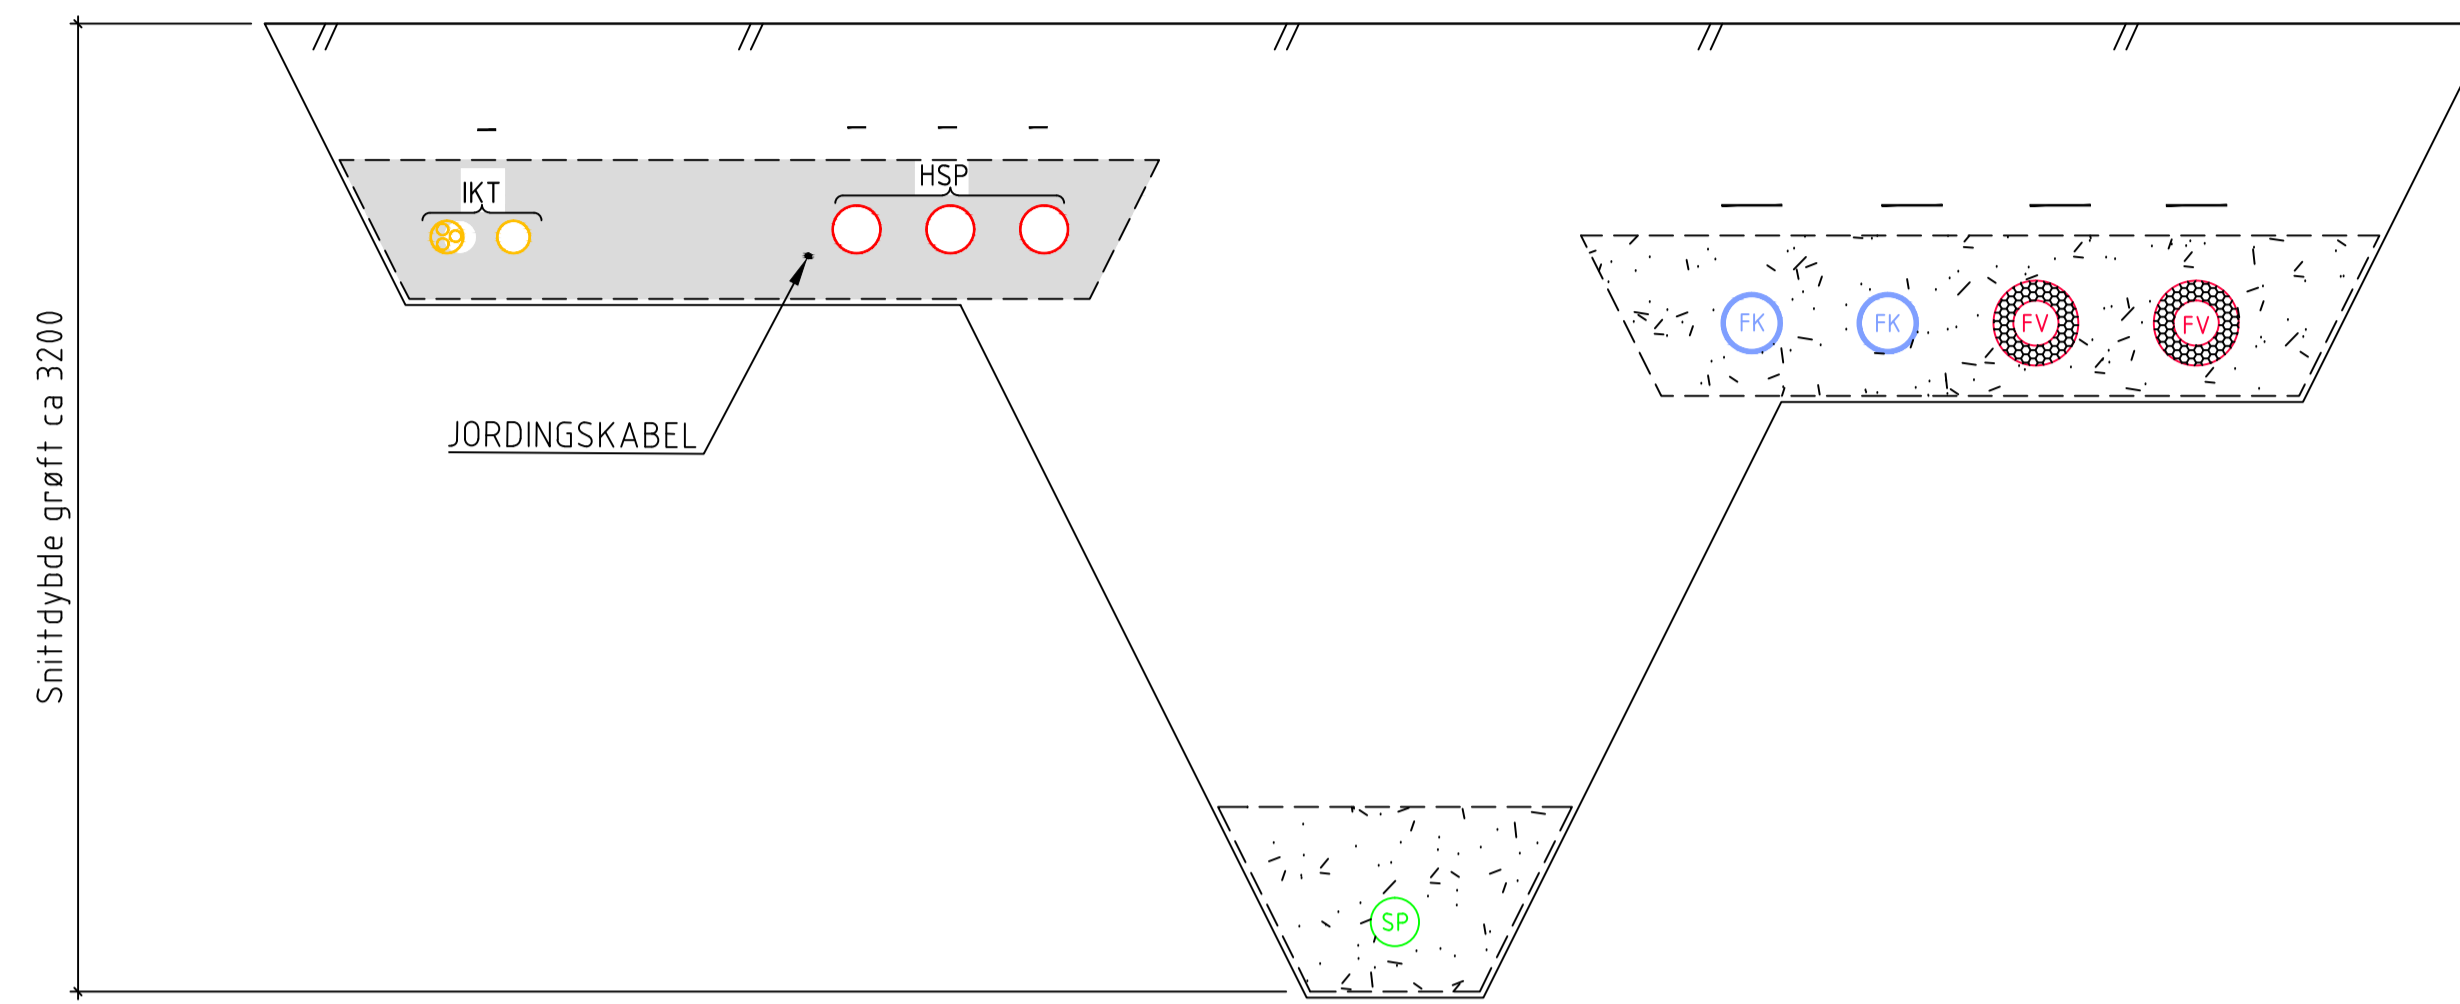

GRØFTESNITT 16

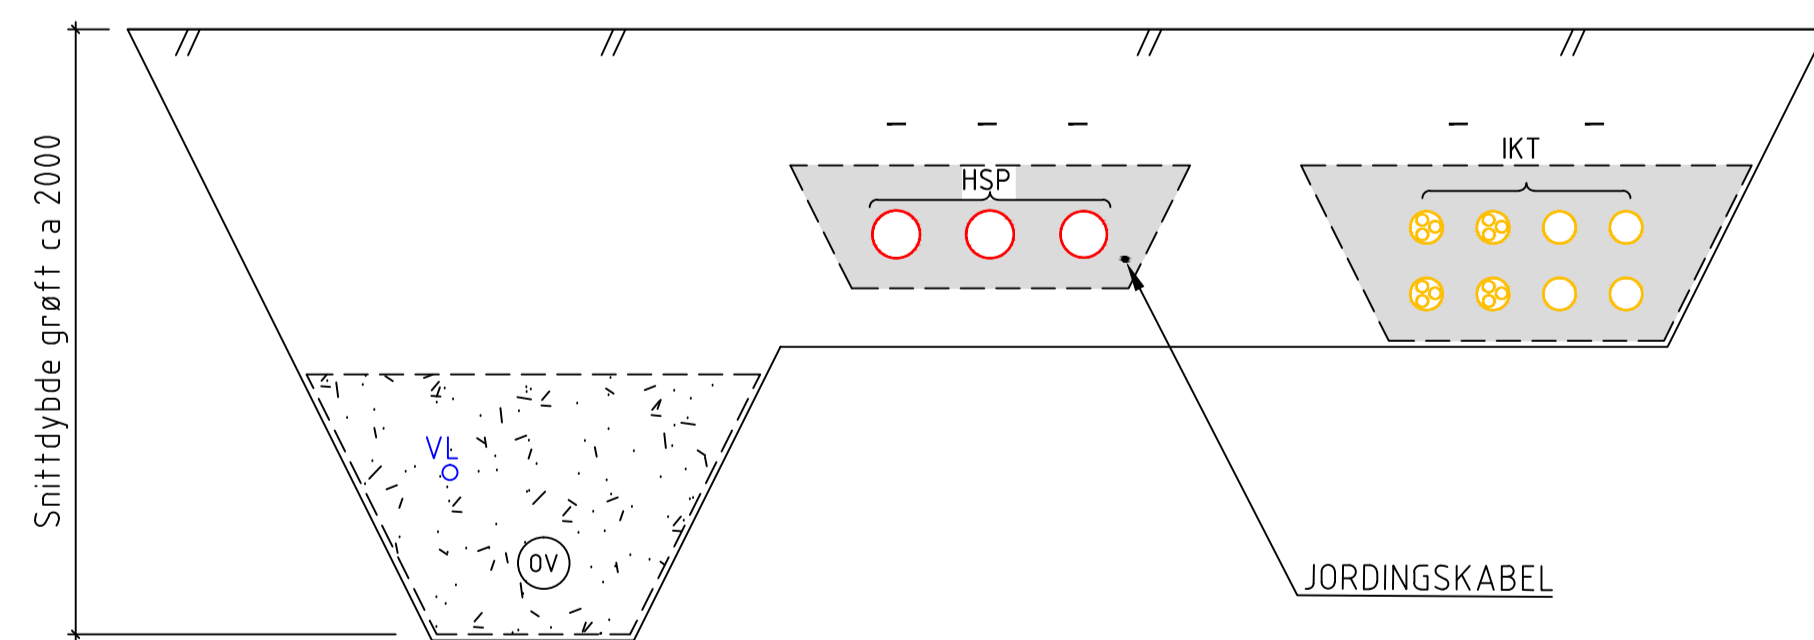

GRØFTESNITT 17

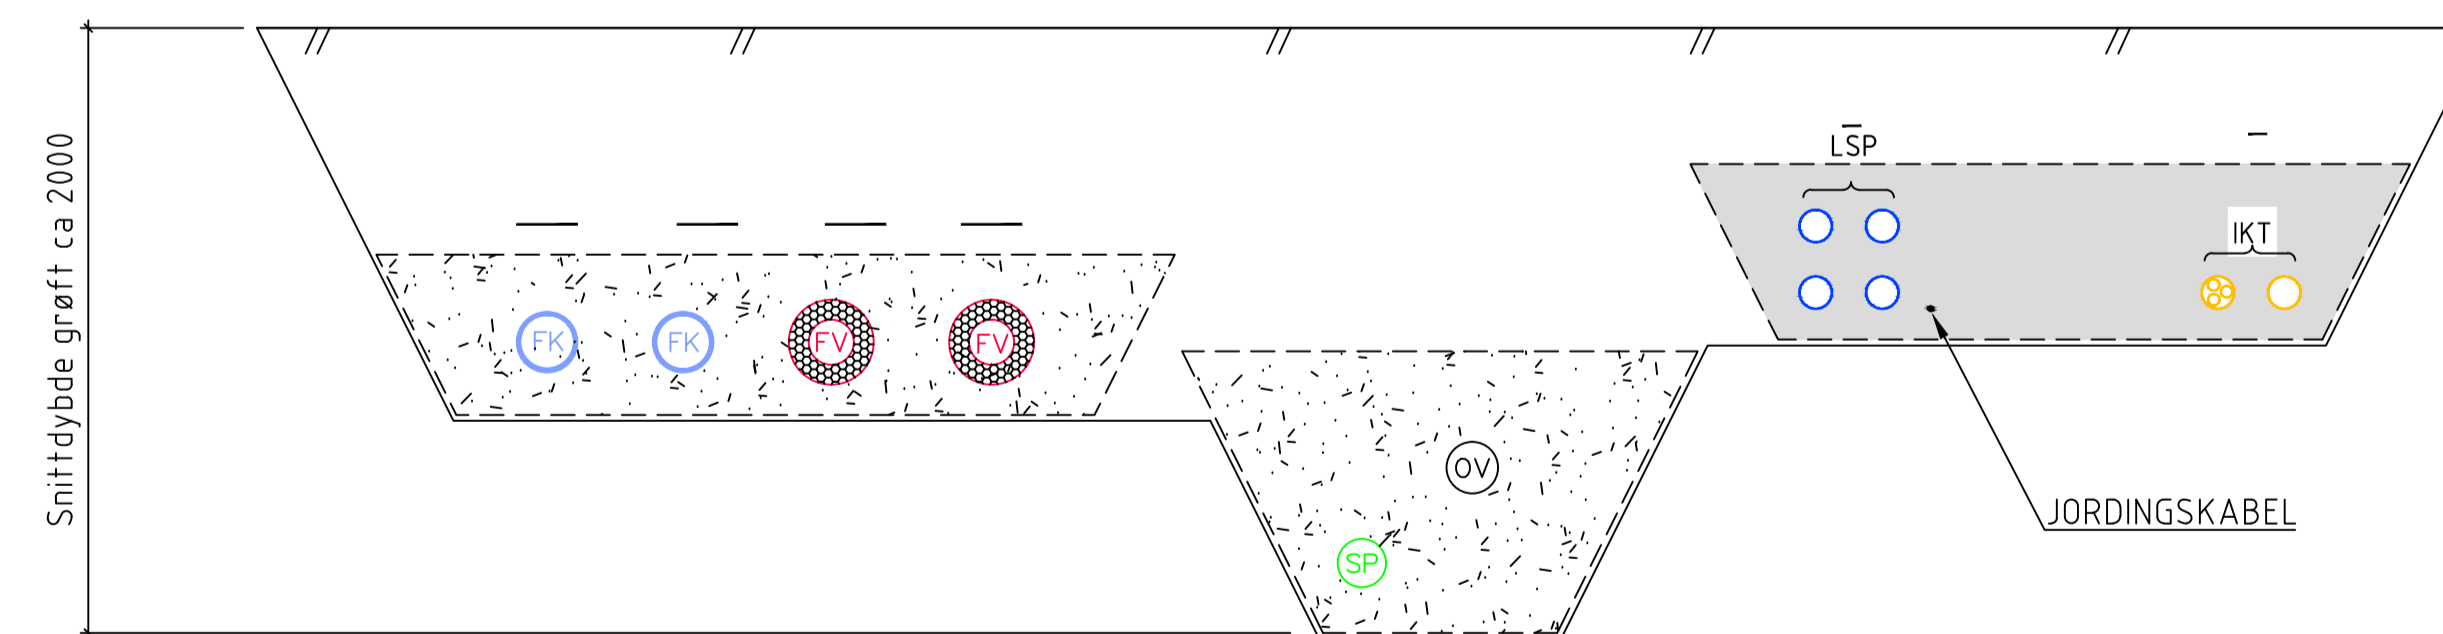

GRØFTESNITT 18

REV. NR.	REV. IN.	DESCRIPTION	REV. D.	SIGN.	CONTR.
E	1	TILBUDSTEGNING	15.01.2018	GS	NS

KOORDINATSYSTEM: EUREF89 NTM SONE 9
HØYDEDATUM: NN1954

Forsvarsbygg
NORWEGIAN DEFENCE ESTATE AGENCY

Prosjekterende:		Målestokk 1:25(A1):1:50(A3)	Arkiv nummer	Kontrakt nr.
Tegningen gjelder: ØRLAND - HOVEDFLYSTASJON / AIR STATION KAMPFLYBASE / F-35 JSF BASE FORNYELSE EKSISTERENDE INFRASTRUKTUR OPERATIVT OMRÅDE - VEST - DEL 1 PRINSIPP GRØFTESNITT 16-18		Dato 15.01.2018	Godkjent POS	
		Sign. GS	Kontroll NS	
		Anleggsnummer	Erstn.for index	Erstn.for nr
		Rev.index E	Rev.nr. 1	
Etabl.nummer 162110	Inv.nummer 4015	Fag Z	Tegn.nummer 40_XX_1216	Gradering UNNTATT OFFENTLIGHET