


- Nye vegger
- Eksisterende bygg
- Rives

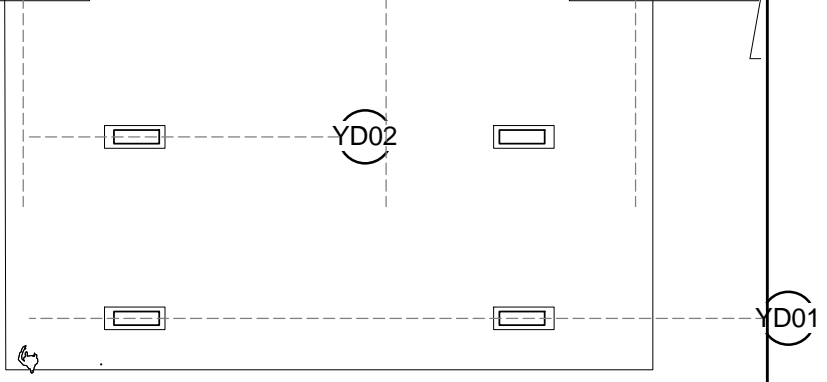

Printet: 01.12.2017 13:34:18	Status: TILBUD	RAMBOLL Rambøll Norge AS - Region Agder og Rogaland H. Wergelands g. 29 - Pb 116 - 4662 KRISTIANSAND Tlf 99 42 81 00 - Fax 38 12 81 01	Oppdragsgiver: STATSBYGG	Prosjekt: Mulighetsstudie UiA-Gimlekollen Tegningsnavn: Plan_F00_U1	Oppdragsnummer: 1350022741	Målestokk: 1 : 200	Tegnet av: AHAG	Opprettet dato: 01.12.17	Rev dato: 	Ark: A3
				Fag: ARK	Tegningsnummer: F_20_U1					

Rev.	Revisjonstekst	Dato	Tegnet	Kontrollert	Godkjent