


XG00 3600 XG01 4800 XG02 4800 XG03 4800 XG04 4800 XG05 4800 XG06 4800 XG07 4800 XG08 4800 XG09 4800 XG10 4800 XG11 4800 XG12 4800 XG13 4800 XG14 4800 XG15

68599 31355

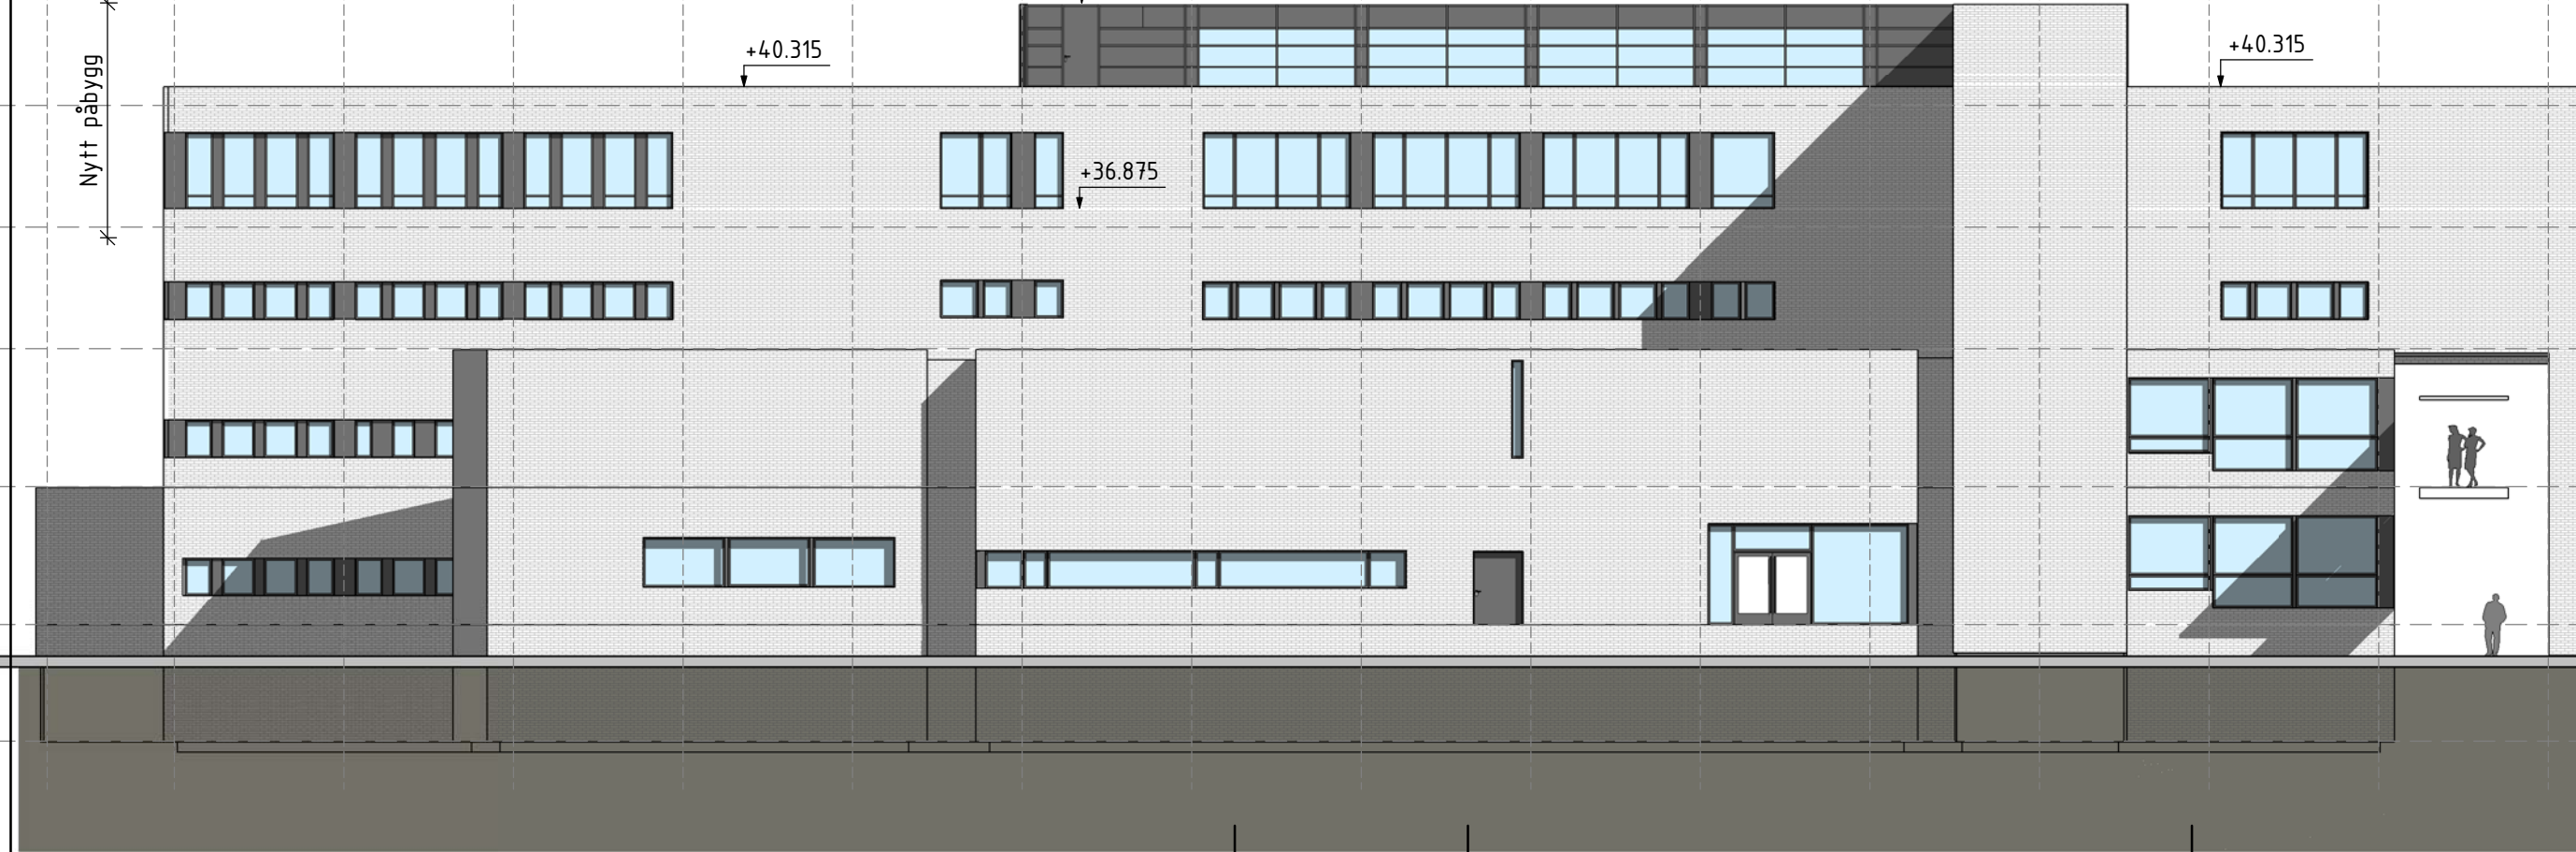

Plan G_04 Ny
+39.780

Plan G_03Ny
+36.340

Plan G_02
+32.900

Plan G_01
+29.000

Plan G_0U
+25.100

Plan G_0K
+21.800

A-A
G_30_01

C-C
G_30_03

B-B
G_30_02

Rev.	Revisjonstekst	Dato	Tegnet	Kontrollert	Godkjent

Oppdragsnummer: 1350022741	Målestokk: 1 : 200	Tegnet av: AHAG	Opprettet dato: 01.12.17	Rev dato:	Ark: A3
Fag ARK	Tegningsnummer G_40_01				Rev:

RAMBOLL
Ramboll Norge AS - Region Agder og Rogaland
H. Wergelands g. 29 - Pb 116 - 4662 KRISTIANSAND
Tlf 99 42 81 00 - Fax 38 12 81 01

Oppdragsgiver:
Statsbygg

Prosjekt:
Mulighetsstudie UiA-Gimlekollen

Tegningsnavn:
Fasade sør

Printet:
06.12.2017 14:29:43

Status:
TILBUD