



1 Plan U1 - Form
1 : 100


PLAN REV A-1

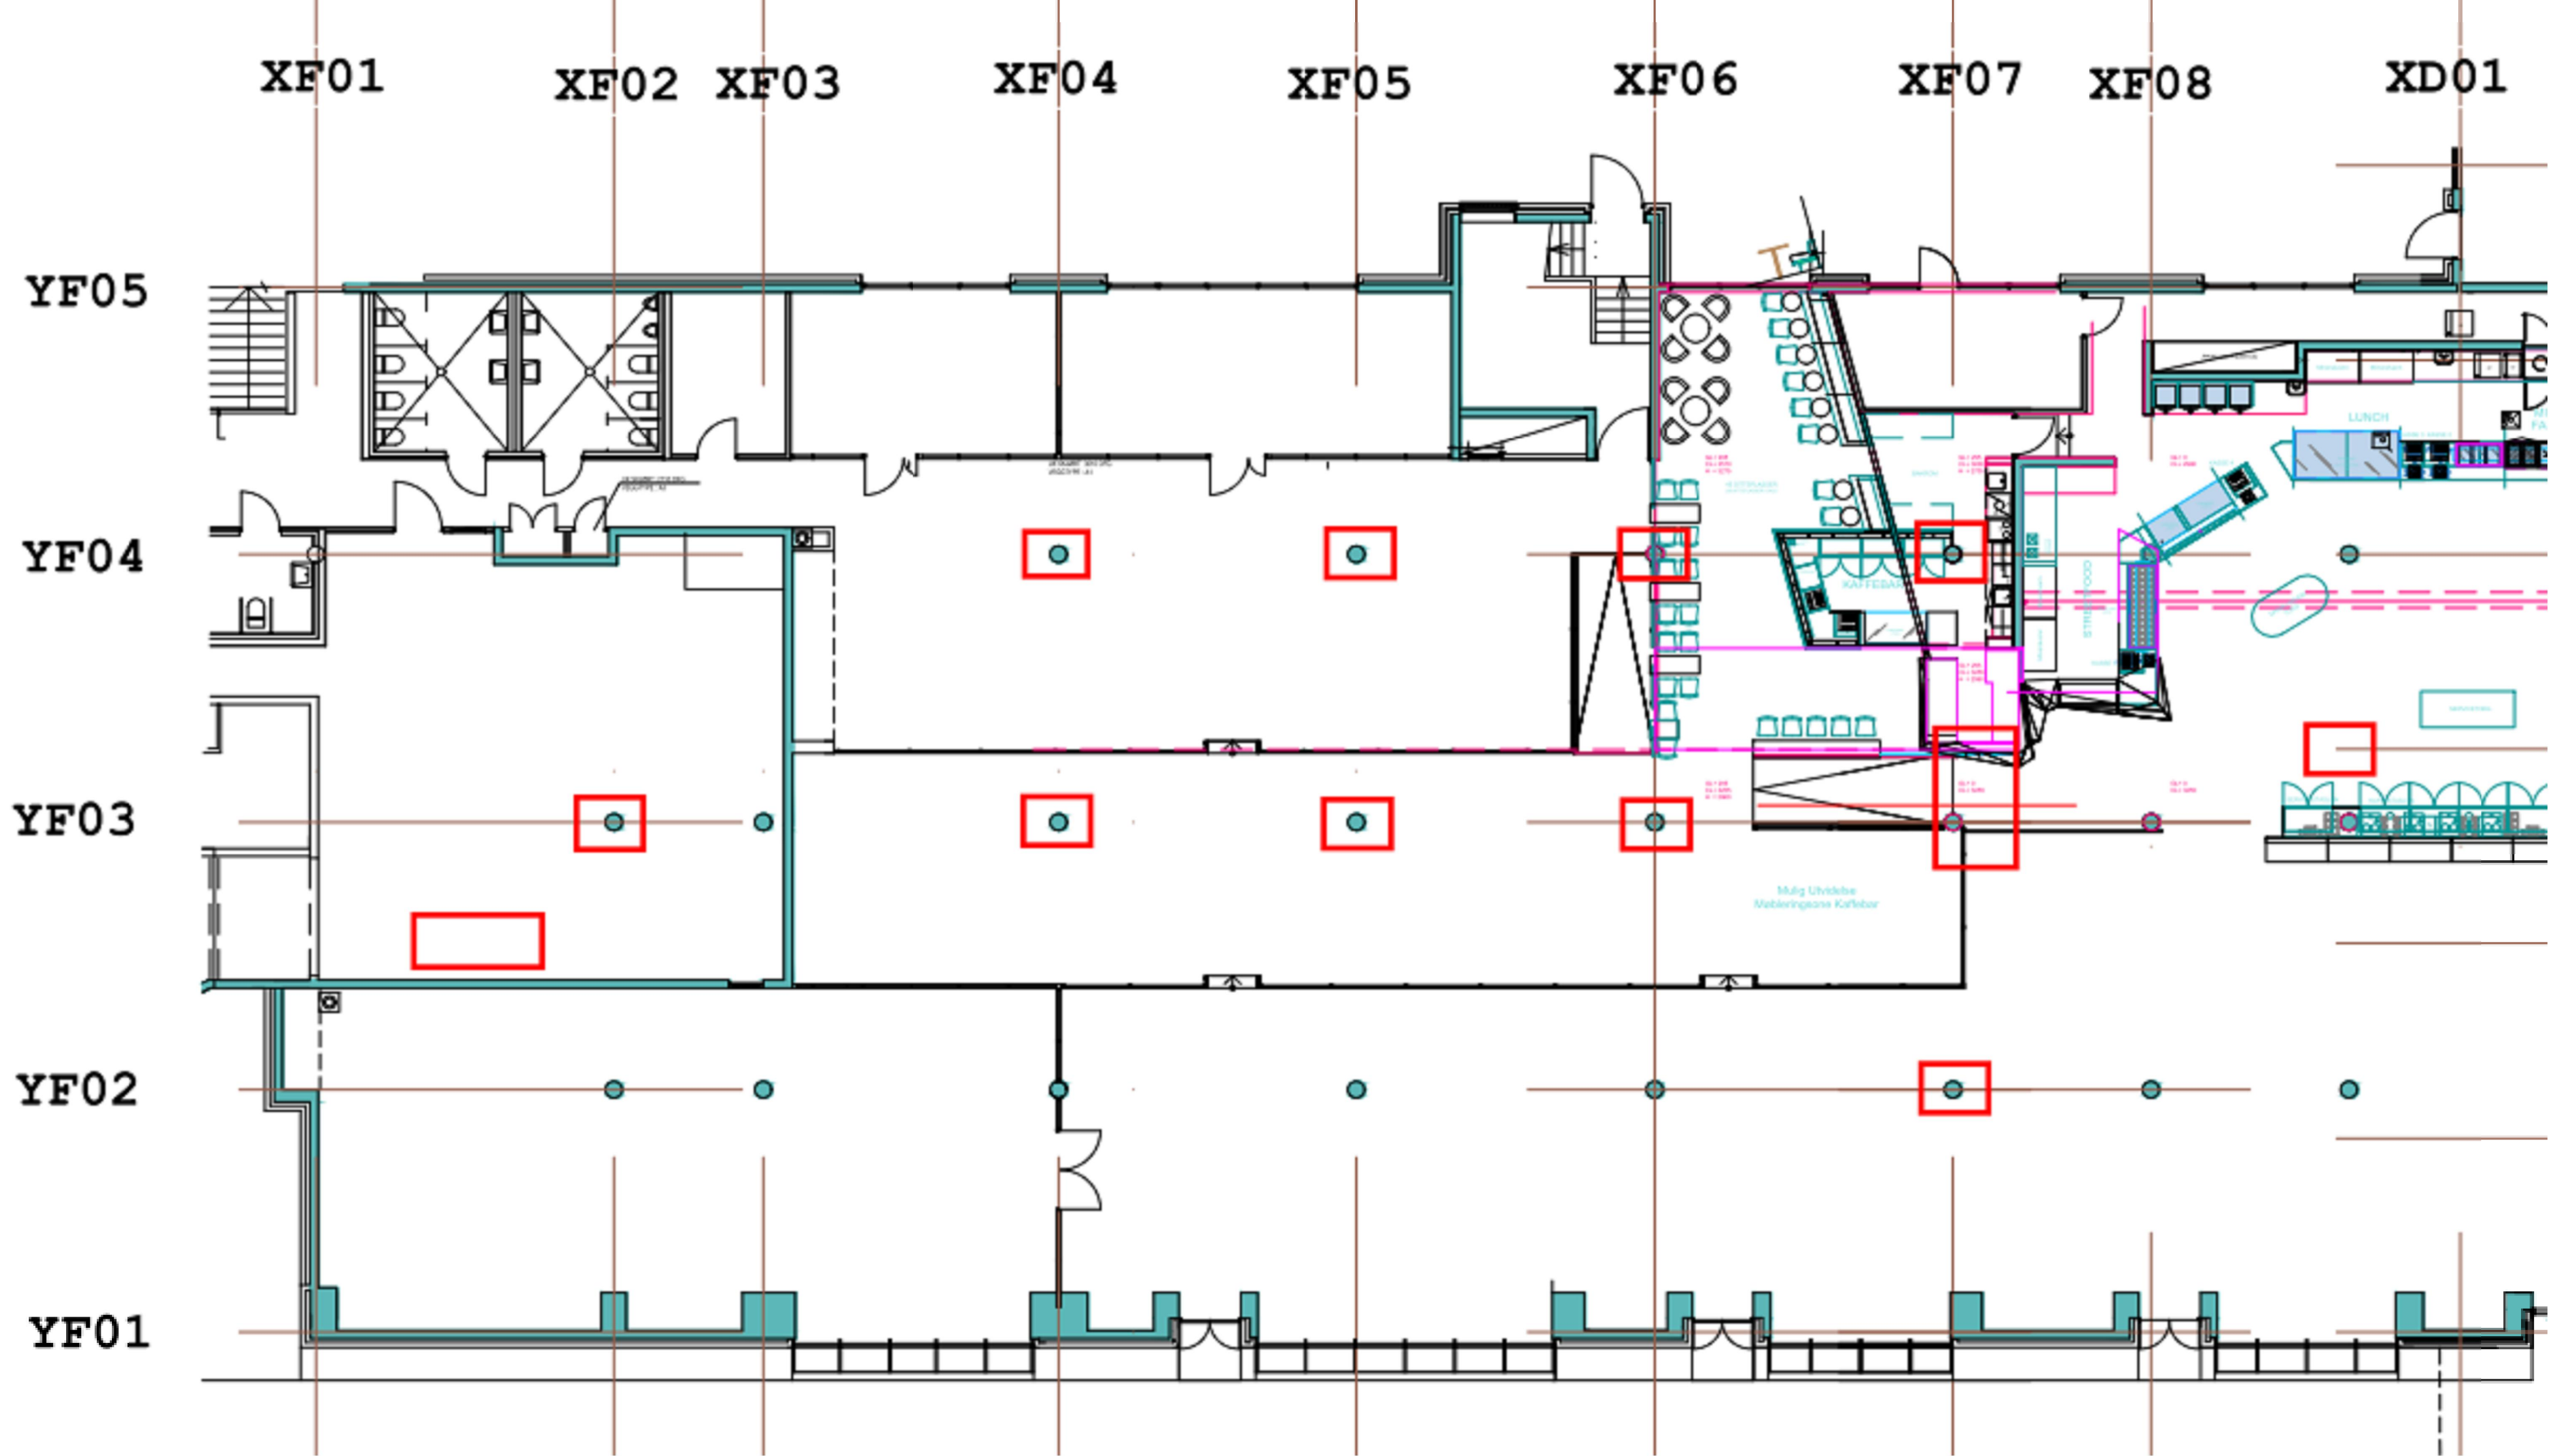

Illustrasjon - Berørte områder/ tiltak U1 - Bygg F

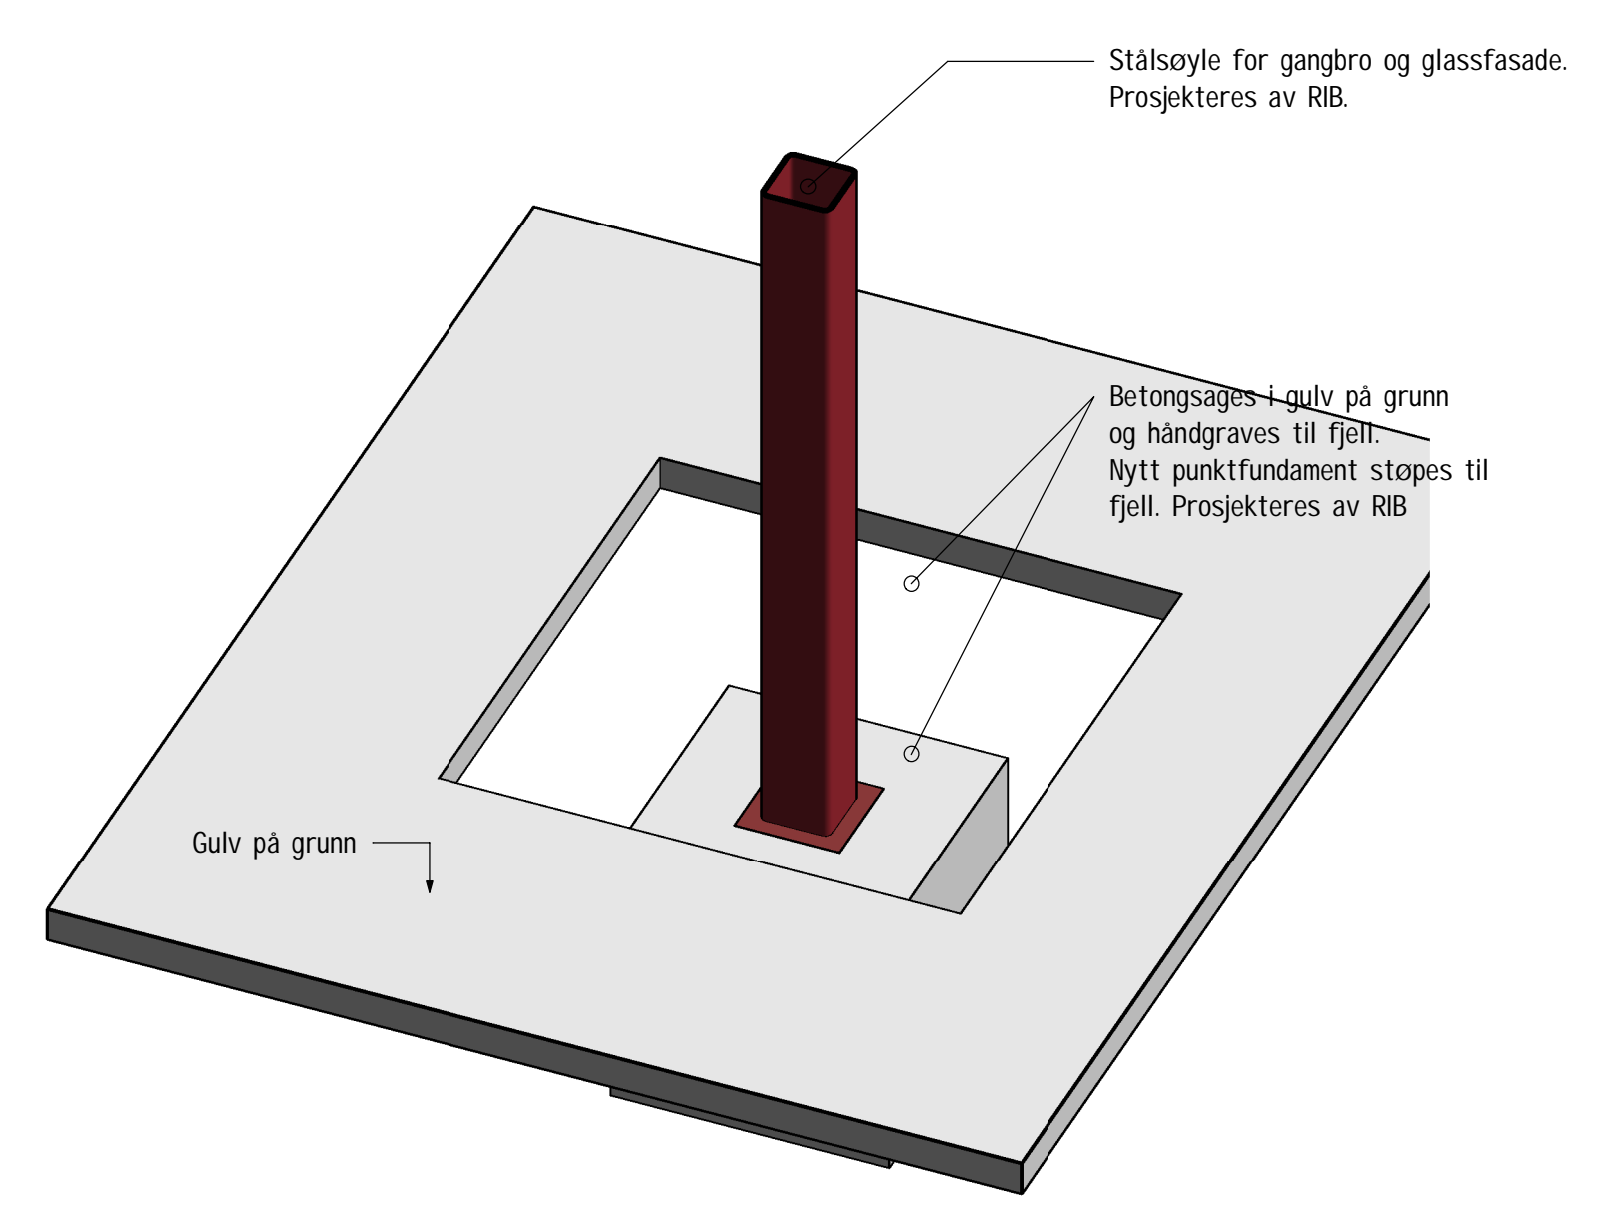

A Detalj A - illustrasjon ny søyle

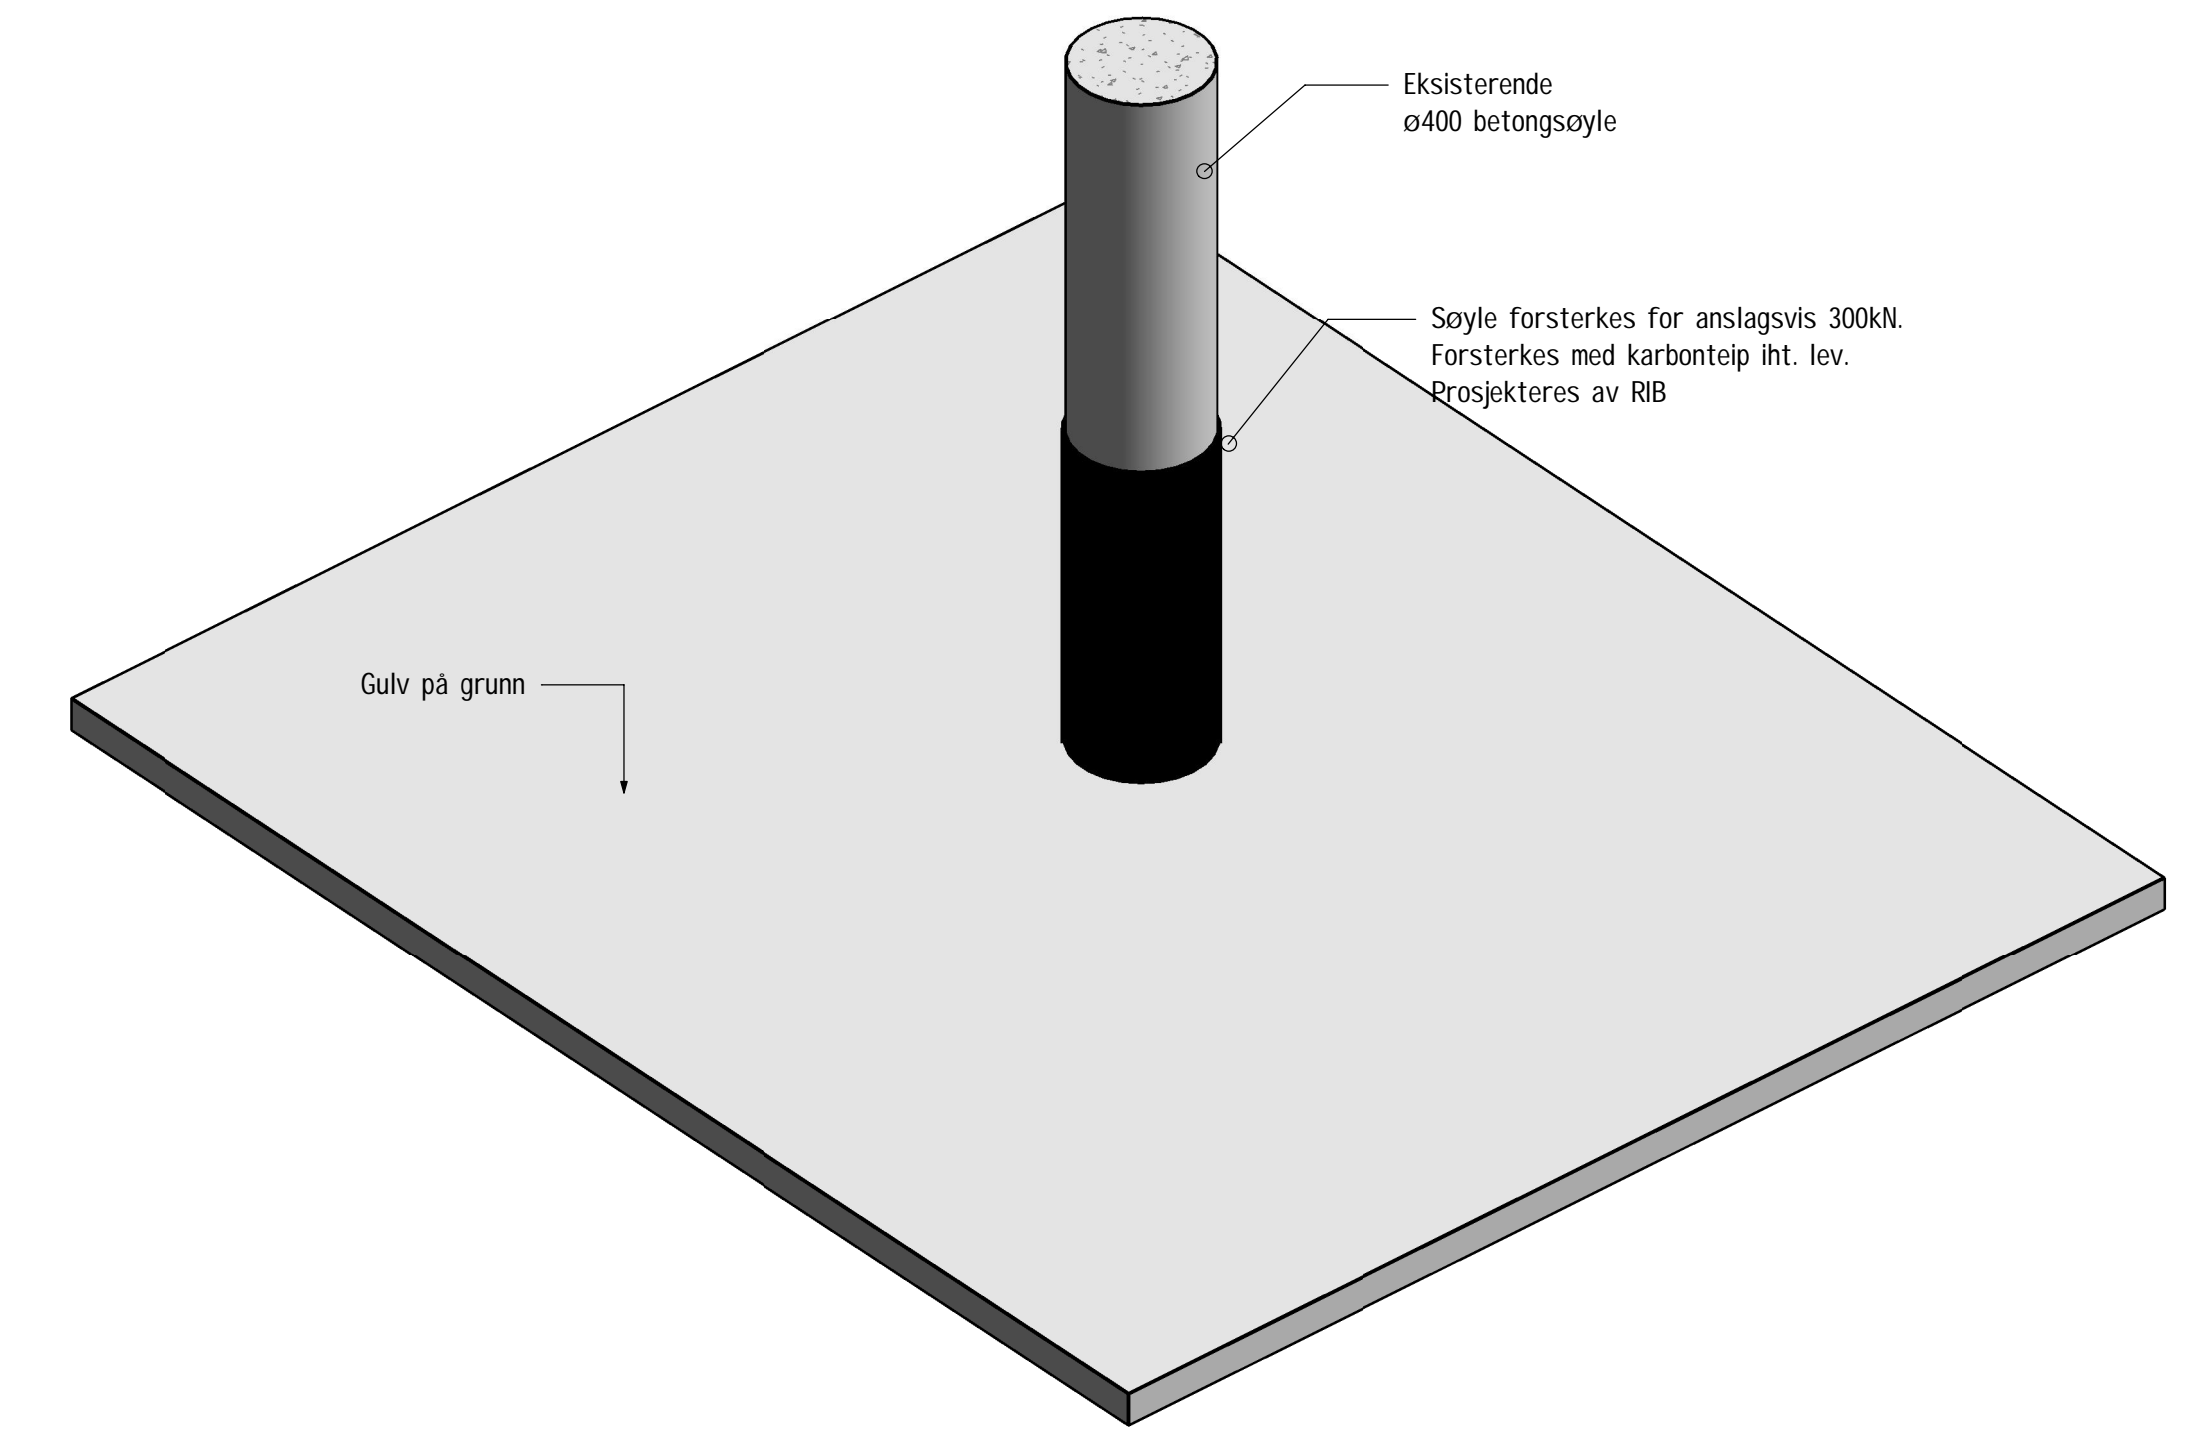

B Detalj B - illustrasjon kappestøp



Prosjekt	Bygg	Objekt	Bygghet	Bygghet	Bygghet	Bygghet
F		OU B 21 001				
Tilbudstegning						
RAMBOLL						
REGION AGDER - ARENDAL Ramboll, Kvitevien 2, N-4841 Arendal T +47 37 07 31 00, arendal@ramboll.no						
Statsbygg	1.350022741	01.12.2017	ROSI	01.12.2017	ALK	01.12.2017
Ombygging U1A, avd. Krsand						
Tiltak U.etg bygg F						
1:20/1:100						
Bygg	F	Objekt	OU B 21 001	Bygghet		