



1 Snitt akse XF02  
1 : 100

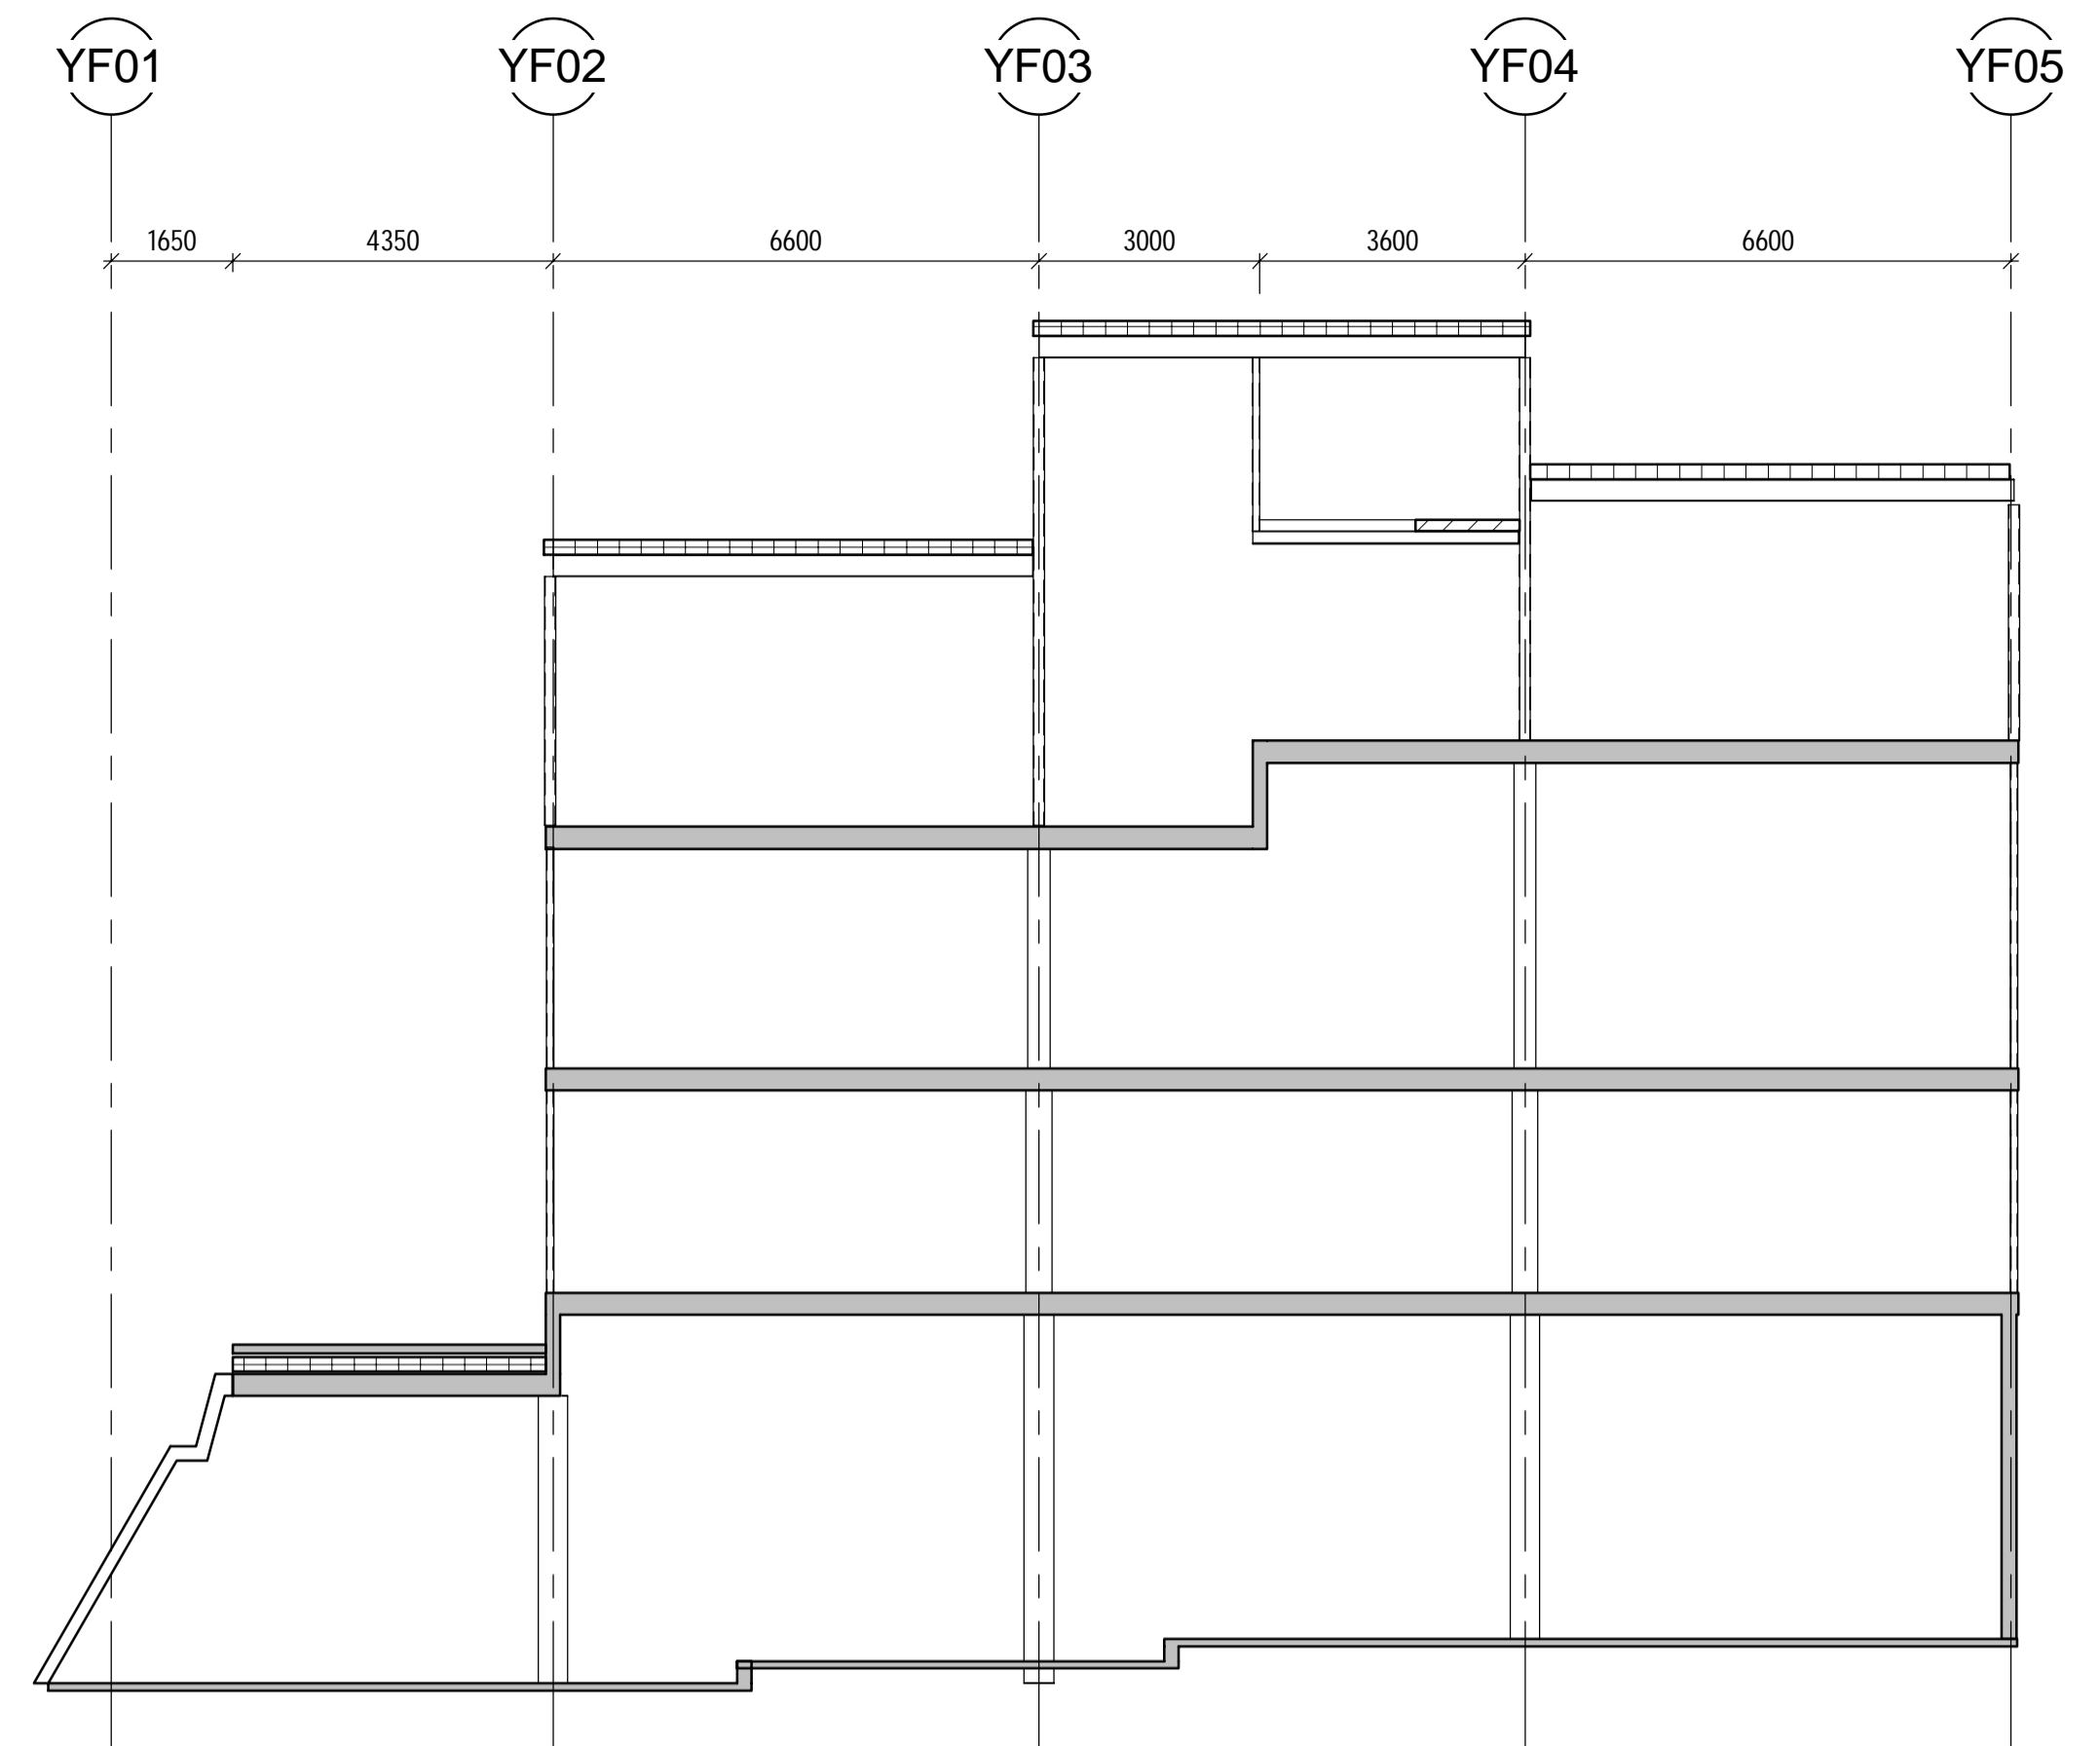

2 Snitt akse XF04  
1 : 100

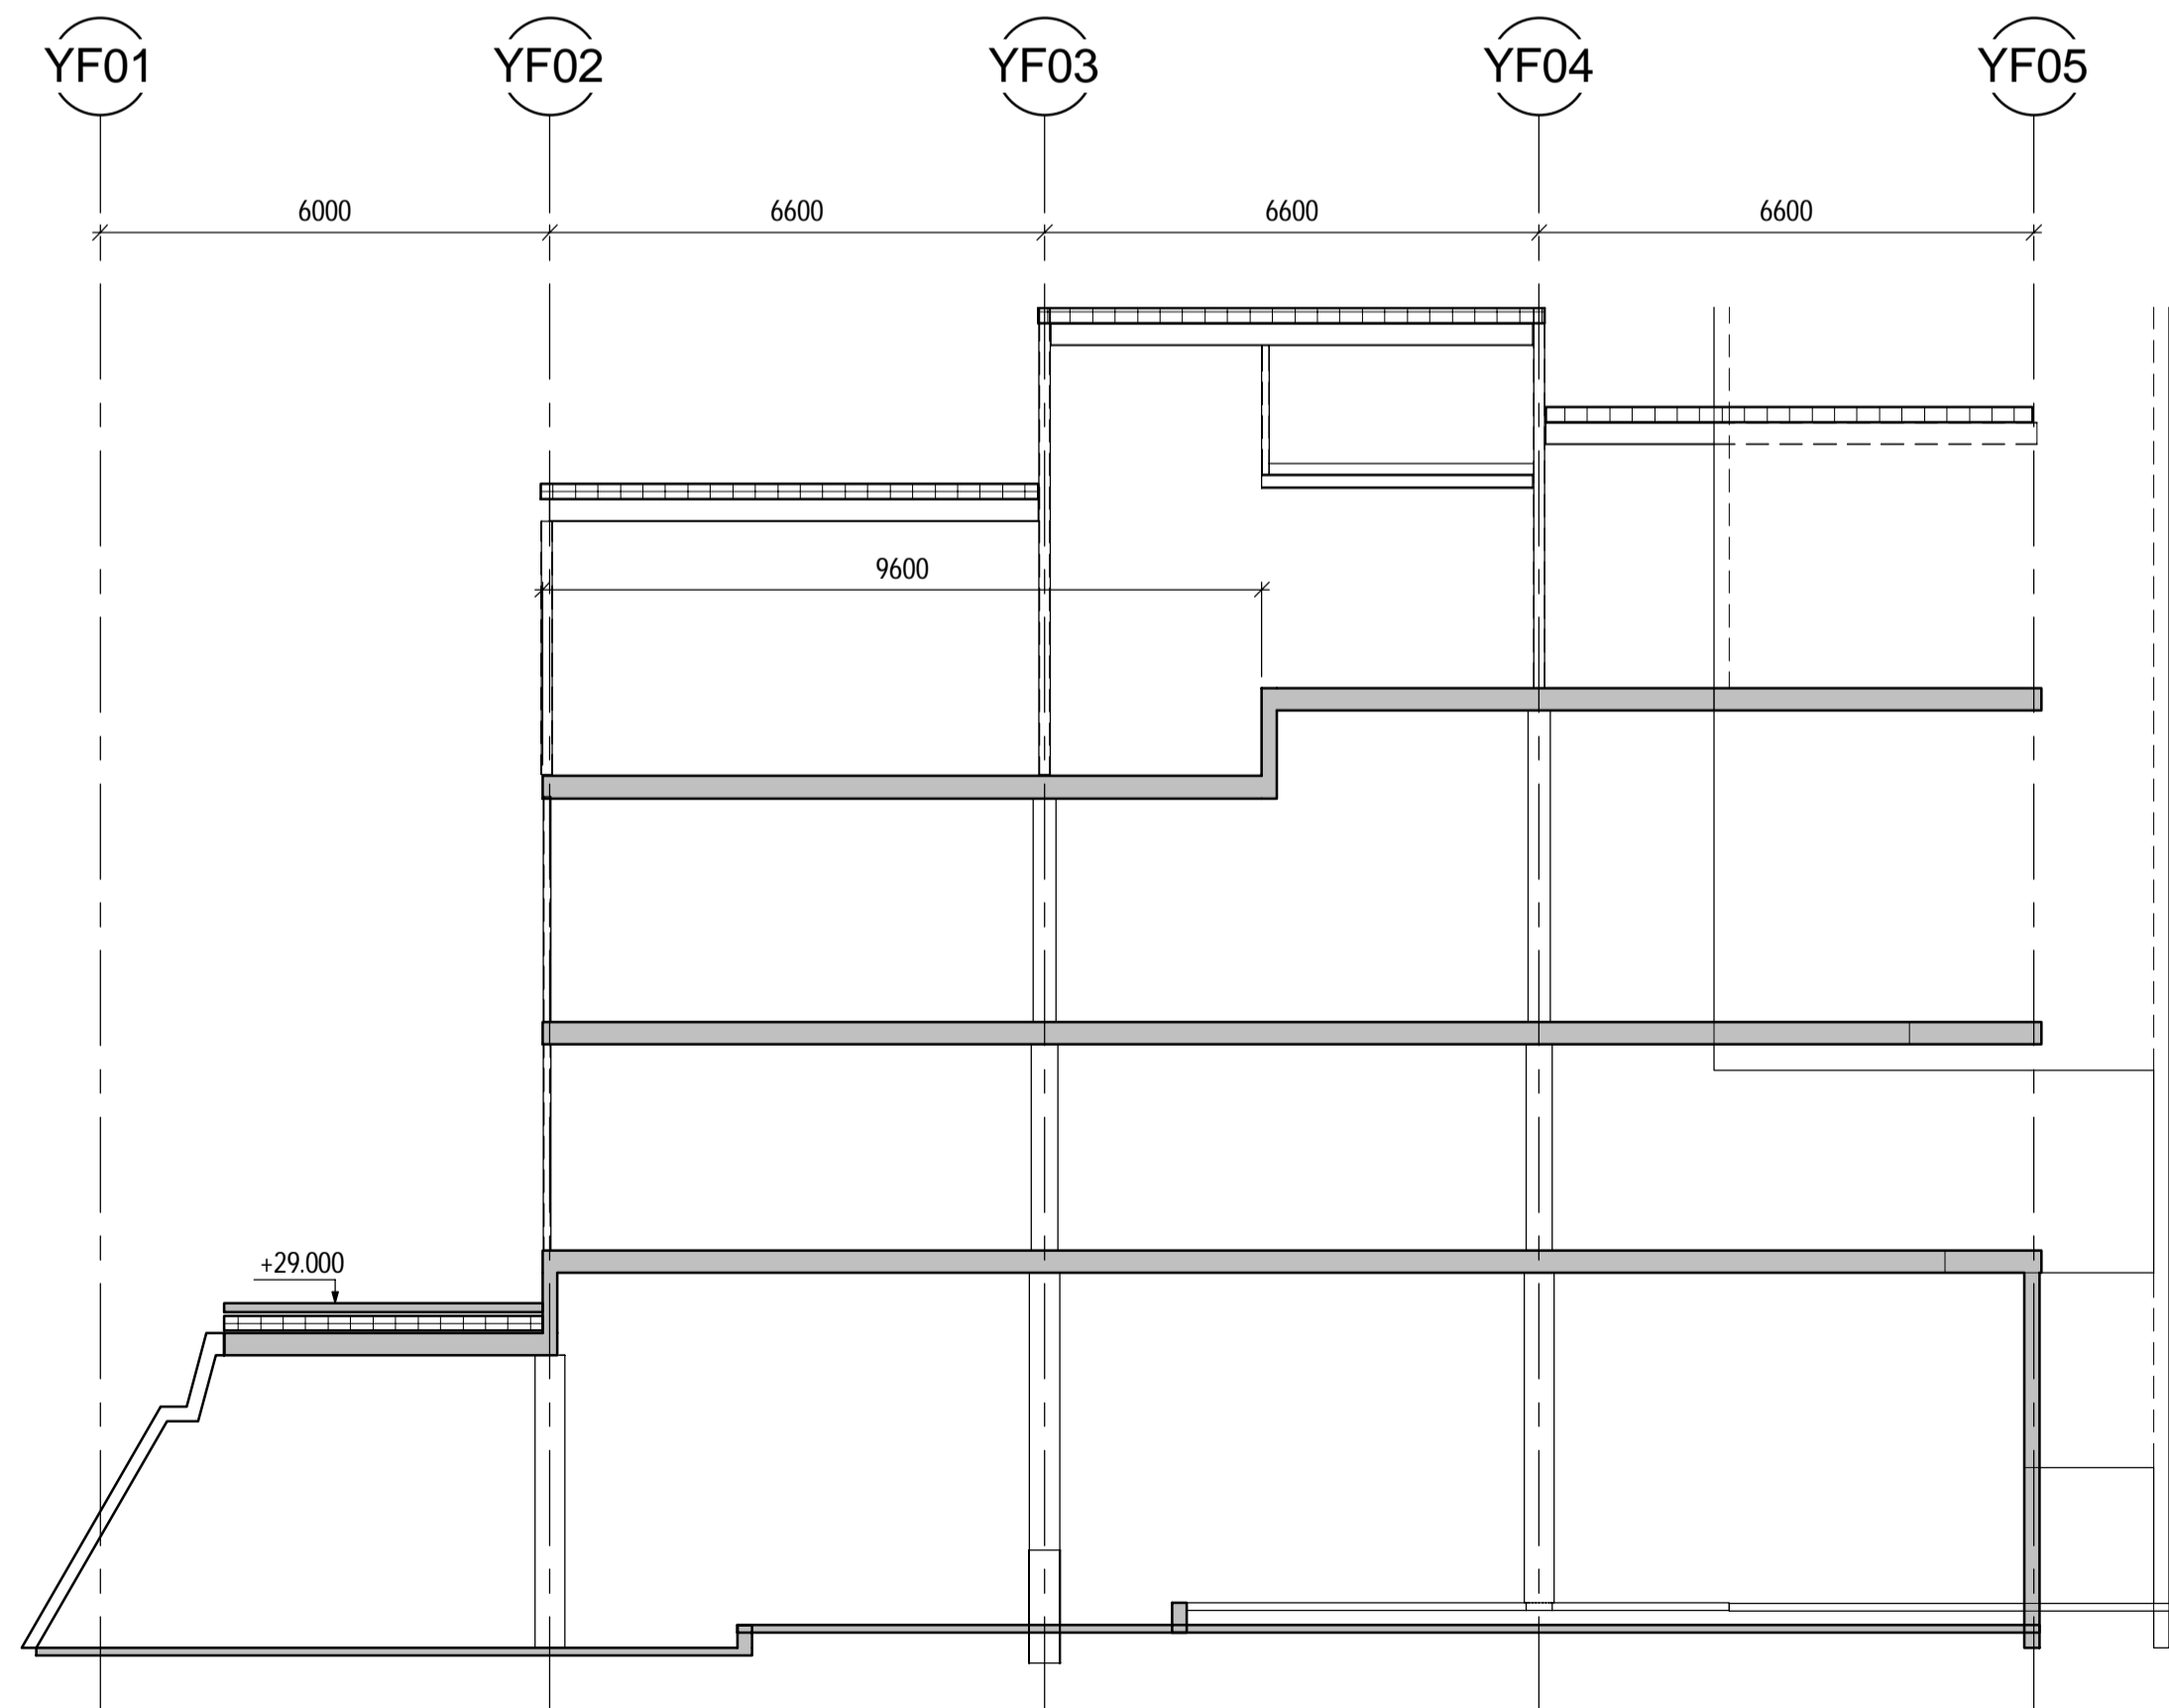

3 Snitt akse XF06  
1 : 100

Kompleks	Bygg	Fag	System	Type	Løpnummer	Revisjon	Fase	Status																								
	F				50 B 40 001																											
<table border="1"> <thead> <tr> <th>Revisjon</th> <th>Revisjonsnotis</th> <th>Dato</th> <th>Tegnet</th> <th>Kontrollert</th> </tr> </thead> <tbody> <tr> <td></td> <td></td> <td></td> <td></td> <td></td> </tr> </tbody> </table>									Revisjon	Revisjonsnotis	Dato	Tegnet	Kontrollert																			
Revisjon	Revisjonsnotis	Dato	Tegnet	Kontrollert																												
<p>Tilbudstegning</p> <p style="text-align: right;"><b>RAMBOLL</b></p> <p>REGION AGDER - ARENDAL Ramboll, Kystveien 2, N-4841 Arendal T +47 37 07 31 00, arendal@ramboll.no</p> <table border="1"> <thead> <tr> <th>Oppdragsnummer</th> <th>Tegnet av</th> <th>Dato</th> </tr> </thead> <tbody> <tr> <td>1350022741</td> <td>ROSI</td> <td>01.12.2017</td> </tr> <tr> <th>Kontrollert</th> <th>Dato</th> <th></th> </tr> <tr> <td>ALK</td> <td>01.12.2017</td> <td></td> </tr> <tr> <th>Godkjent</th> <th>Dato</th> <th></th> </tr> <tr> <td>ALK</td> <td>01.12.2017</td> <td></td> </tr> <tr> <th>Utskrift dato</th> <th>Målestokk</th> <th></th> </tr> <tr> <td>01.12.2017</td> <td>1:100</td> <td></td> </tr> </tbody> </table>									Oppdragsnummer	Tegnet av	Dato	1350022741	ROSI	01.12.2017	Kontrollert	Dato		ALK	01.12.2017		Godkjent	Dato		ALK	01.12.2017		Utskrift dato	Målestokk		01.12.2017	1:100	
Oppdragsnummer	Tegnet av	Dato																														
1350022741	ROSI	01.12.2017																														
Kontrollert	Dato																															
ALK	01.12.2017																															
Godkjent	Dato																															
ALK	01.12.2017																															
Utskrift dato	Målestokk																															
01.12.2017	1:100																															
<table border="1"> <thead> <tr> <th>Kompleks</th> <th>Bygg</th> <th>Fag</th> <th>System</th> <th>Type</th> <th>Løpnummer</th> <th>Revisjon</th> <th>Fase</th> <th>Status</th> </tr> </thead> <tbody> <tr> <td></td> <td>F</td> <td></td> <td></td> <td></td> <td>50 B 40 001</td> <td></td> <td></td> <td></td> </tr> </tbody> </table>									Kompleks	Bygg	Fag	System	Type	Løpnummer	Revisjon	Fase	Status		F				50 B 40 001									
Kompleks	Bygg	Fag	System	Type	Løpnummer	Revisjon	Fase	Status																								
	F				50 B 40 001																											